

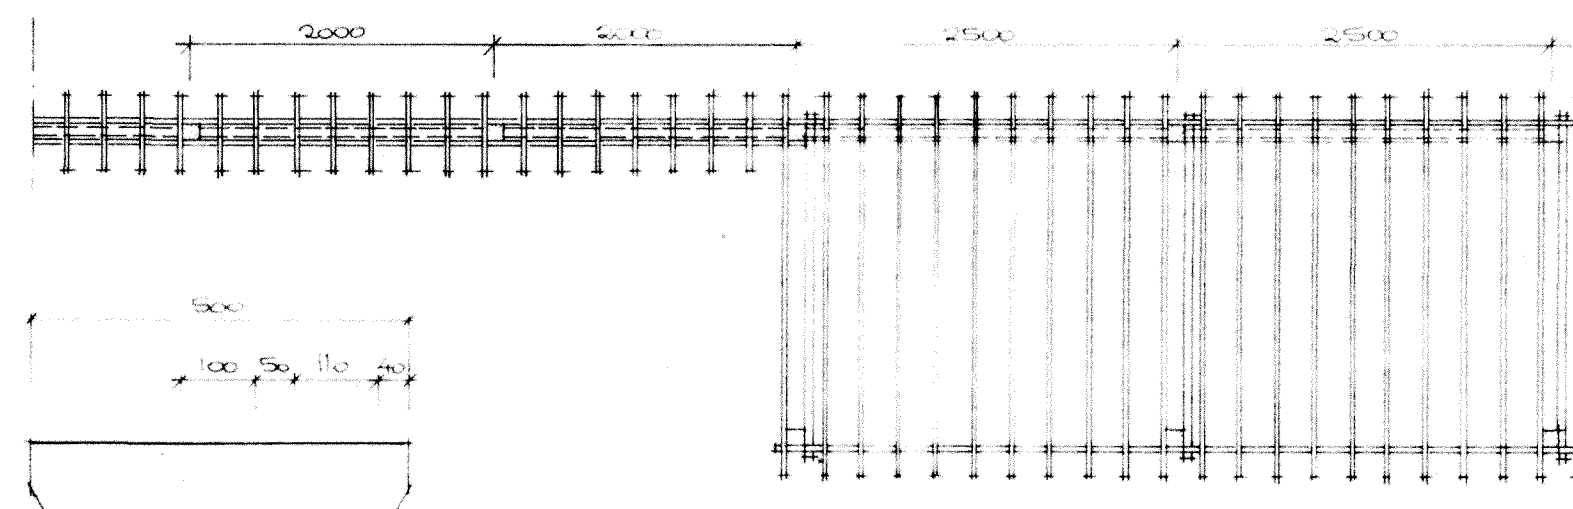


PERGOLA MED PLANK  
STAKET MED ÖVERLIGGARE  
ÖVERLIGGARE


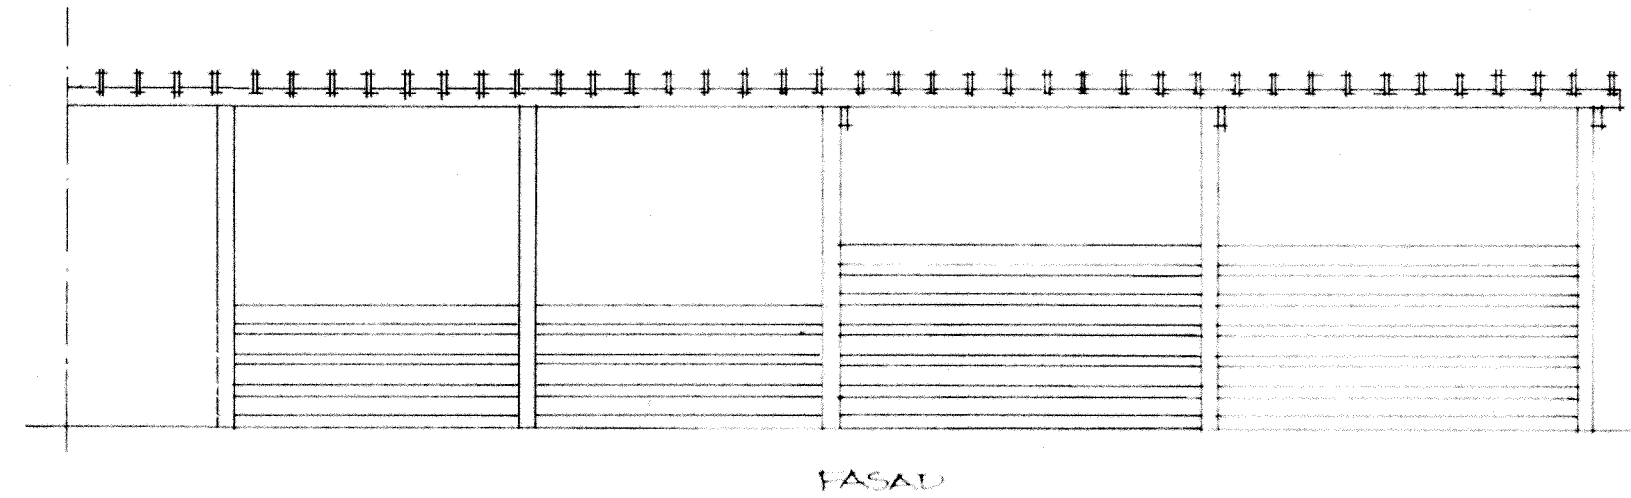


ÖVERLIGGARE  
SKALA 1:10

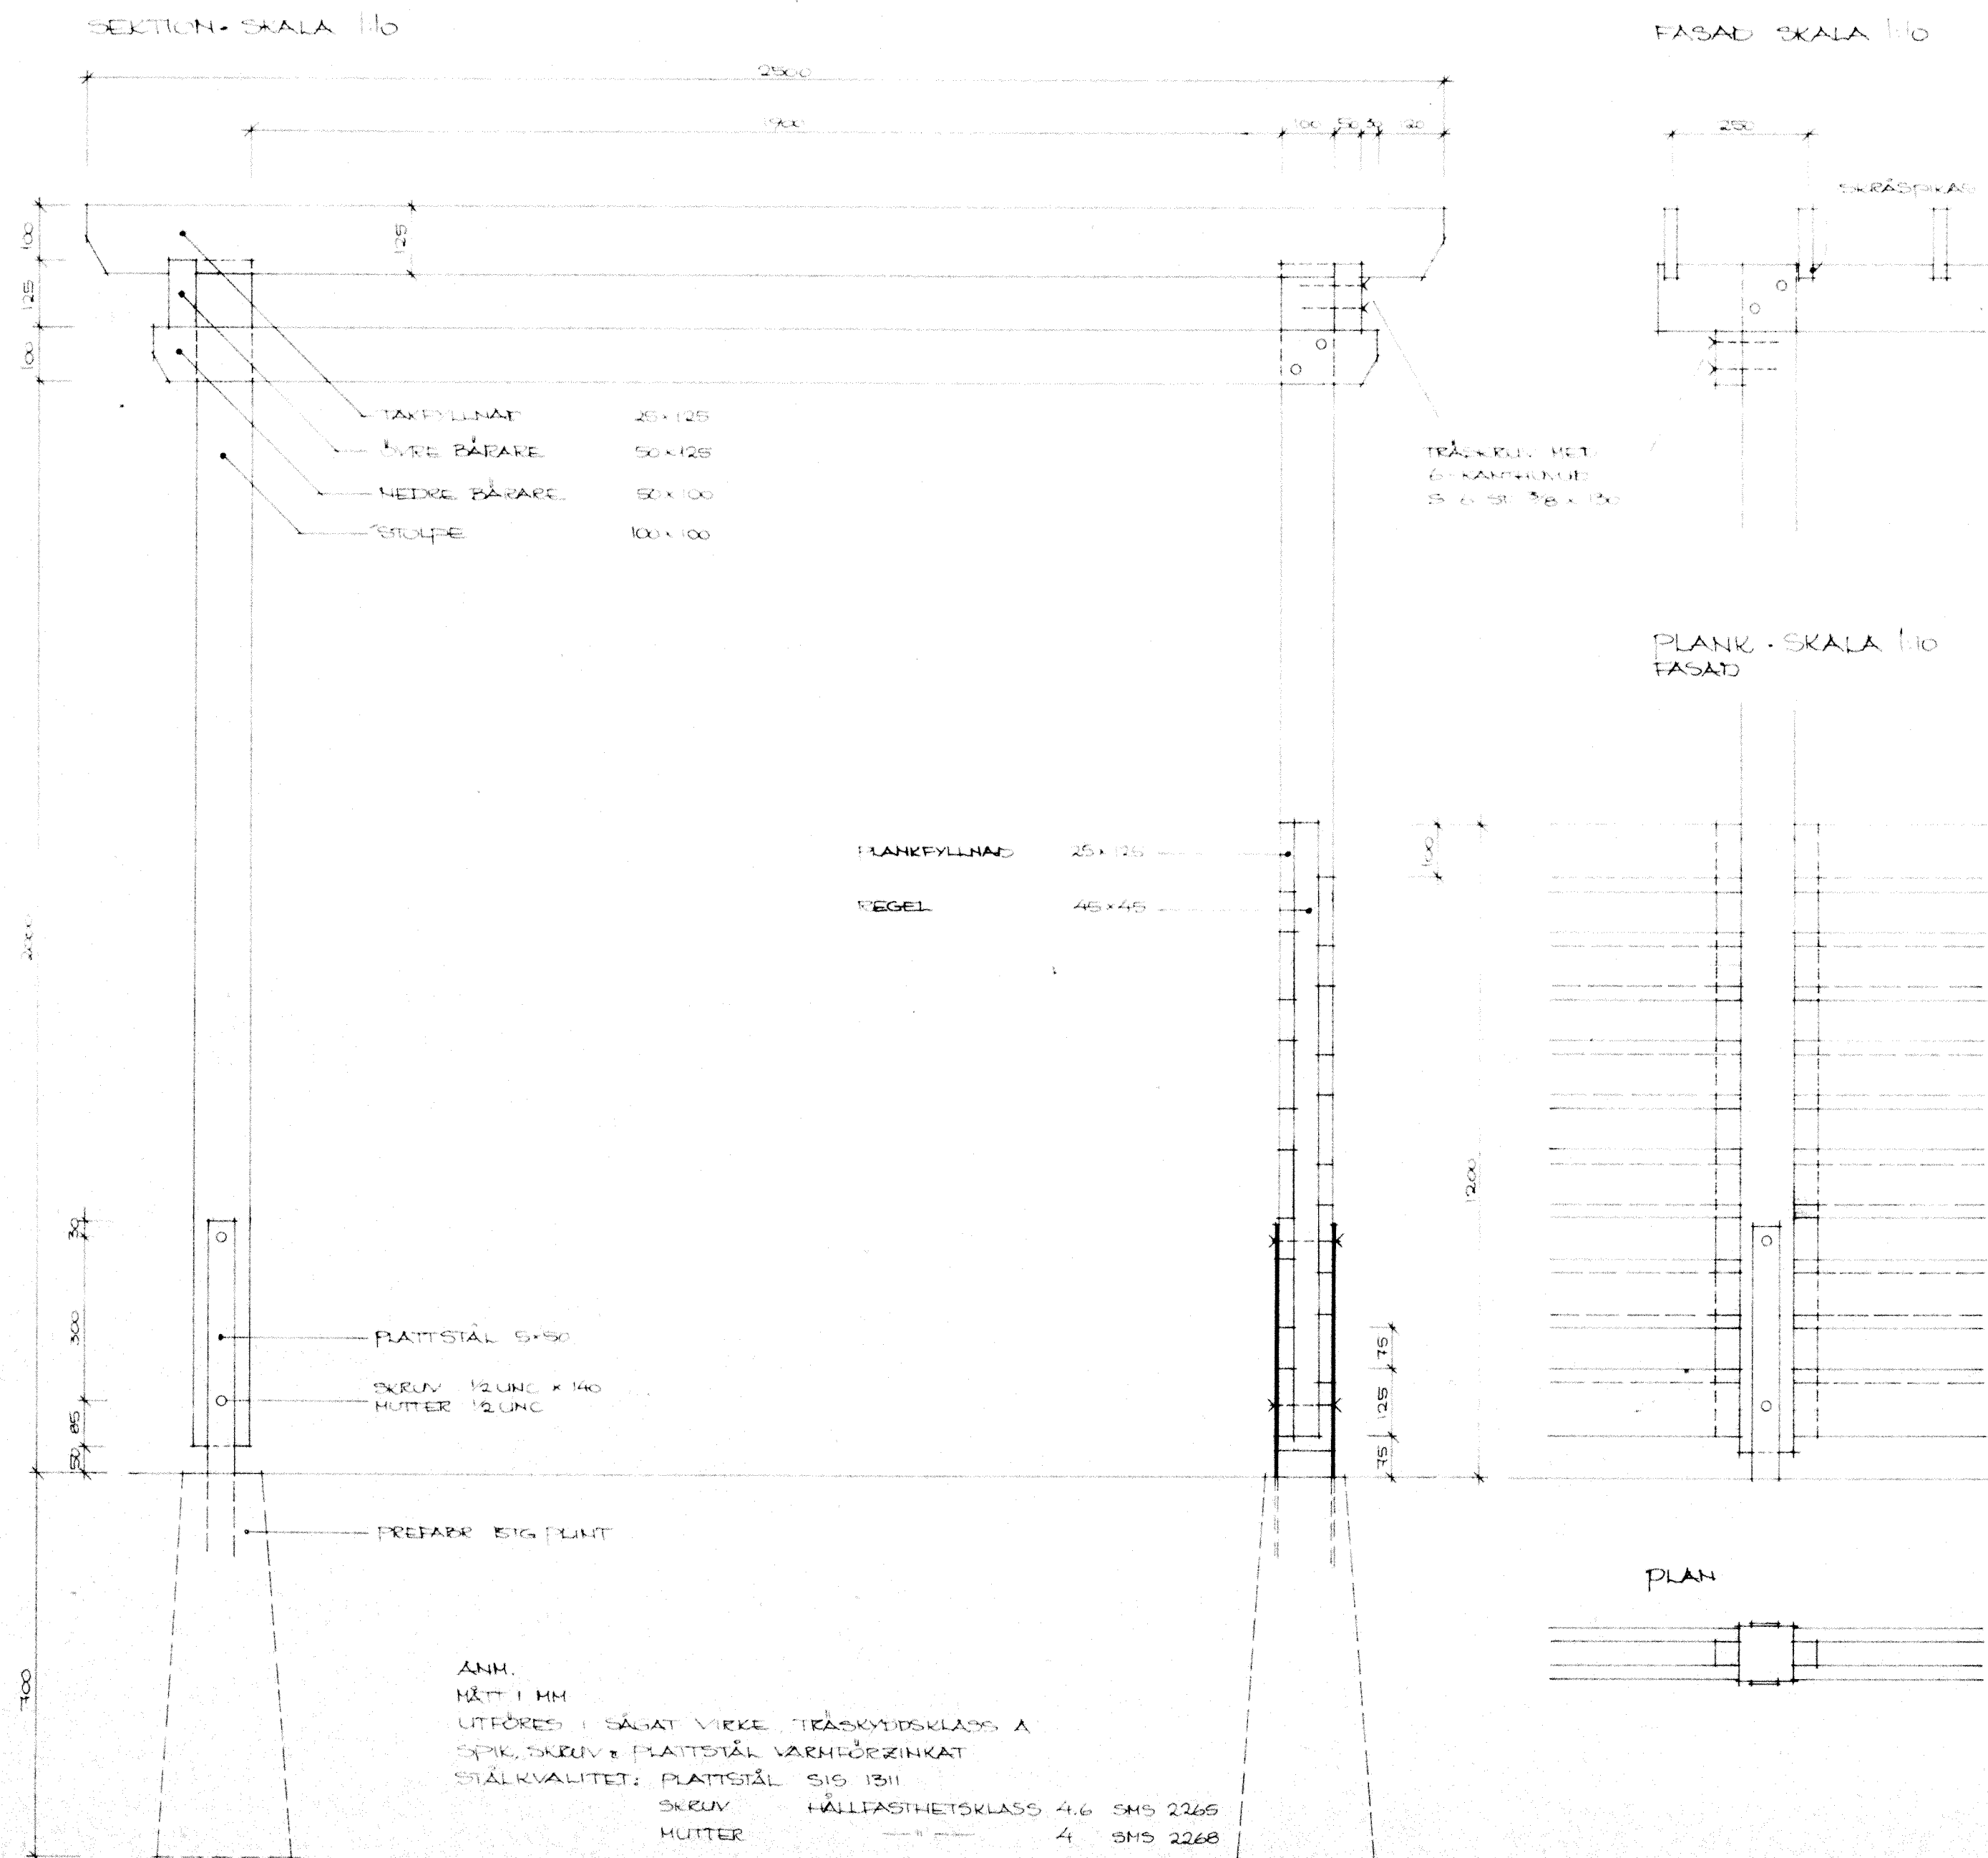




HÄGNAD FÖR GUNGLEK

SKALA 1:10  
UTFÖRES I HYVLAT FURU TRÅSKYDDSKLASS A  
KANTER FASAS PÅ STOLPAR OCH LIGGARE  
SPIK, SKRUV OCH PLATTSTÅL VÄRMFORZINKAS  
MÅTT I MM.

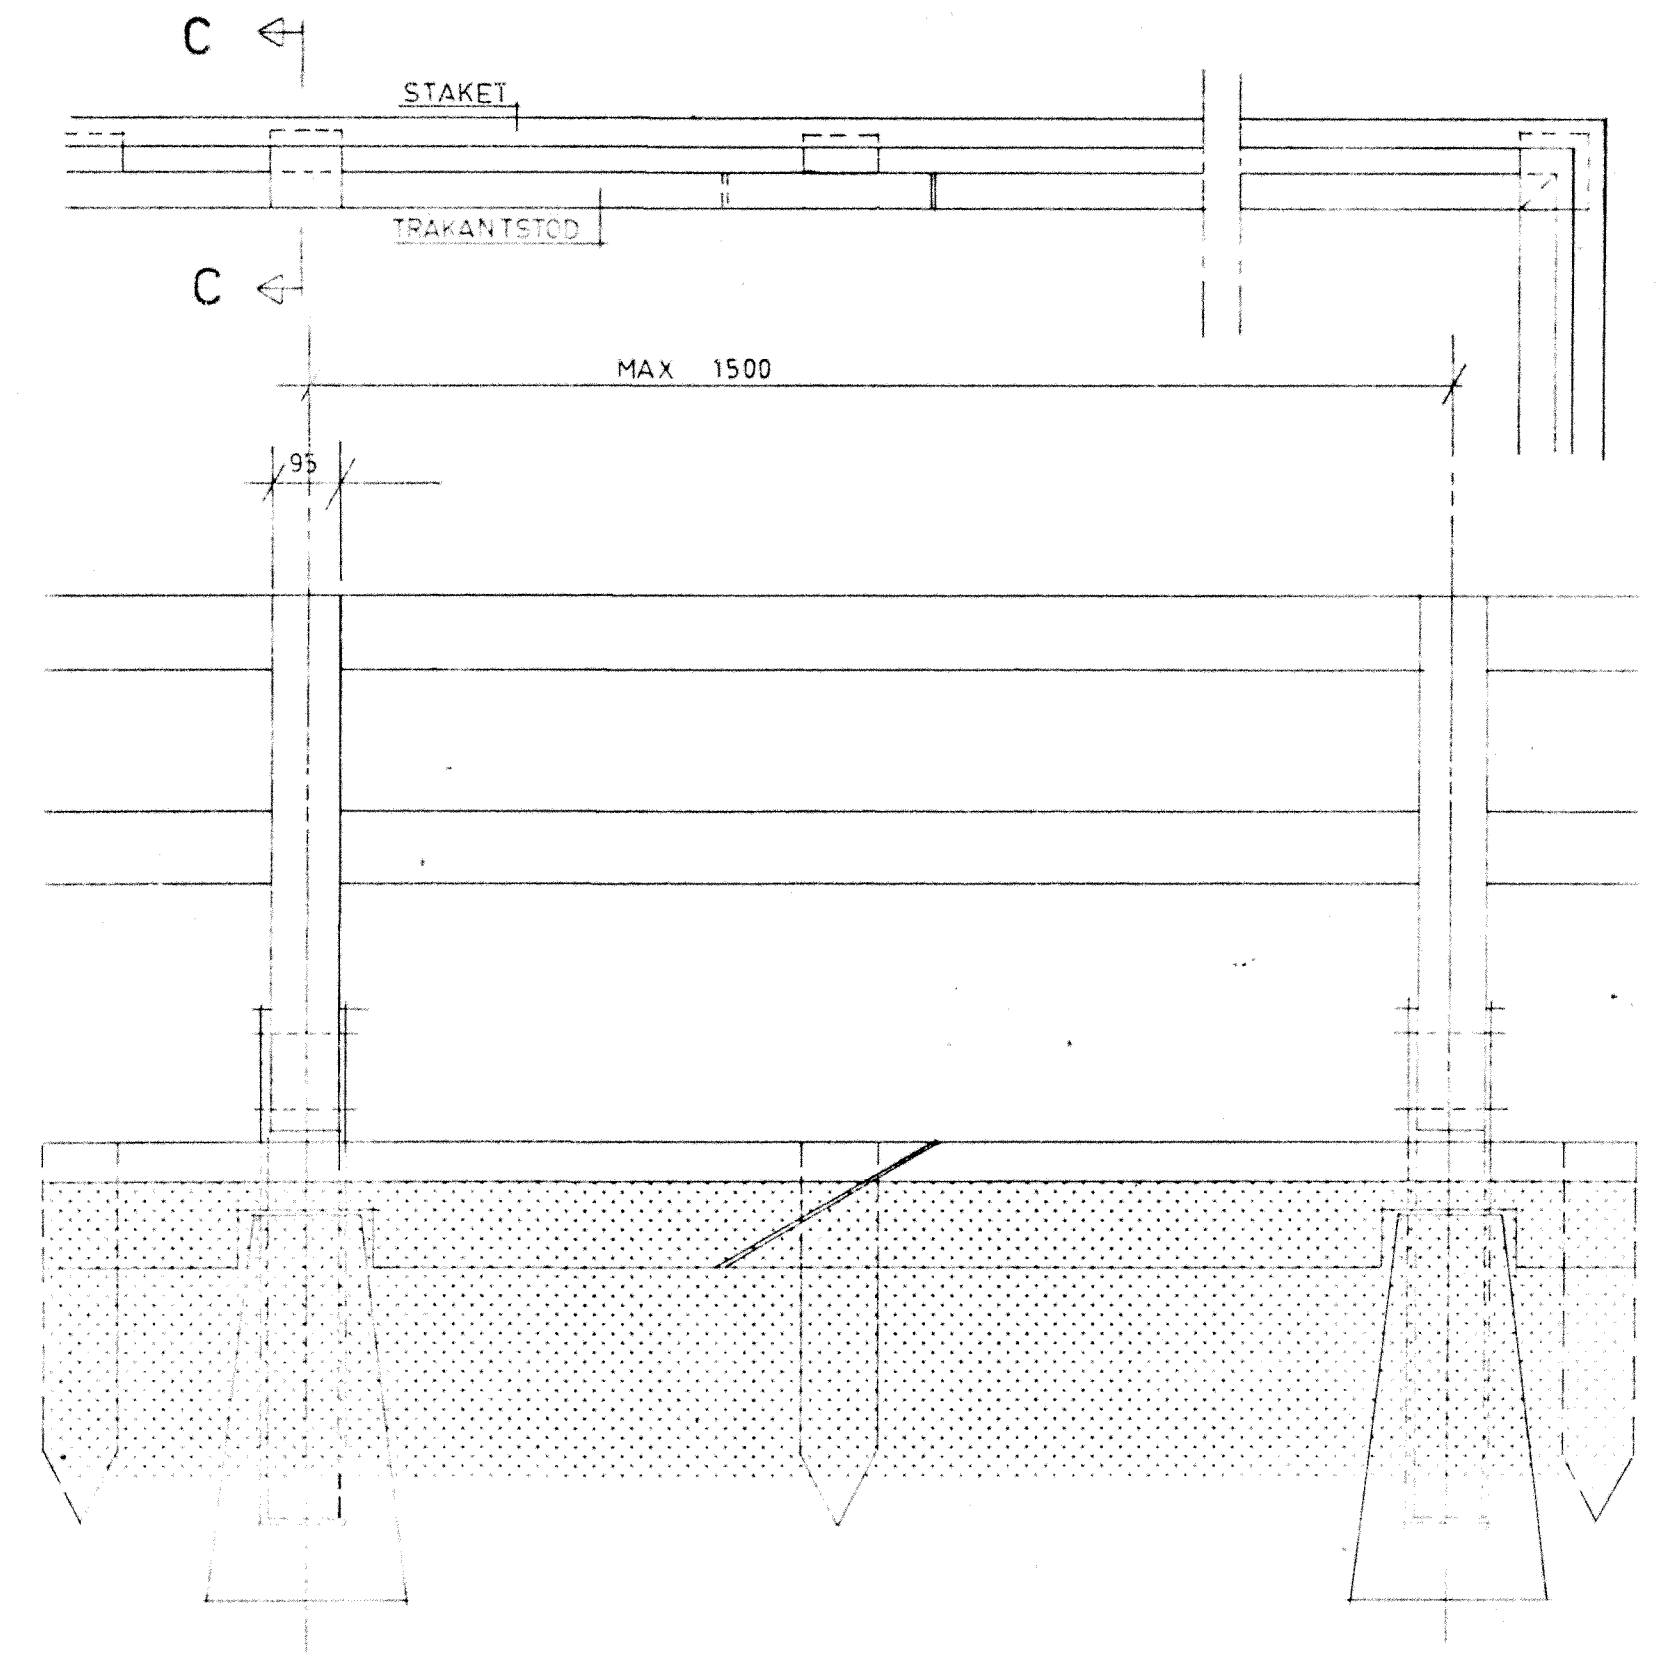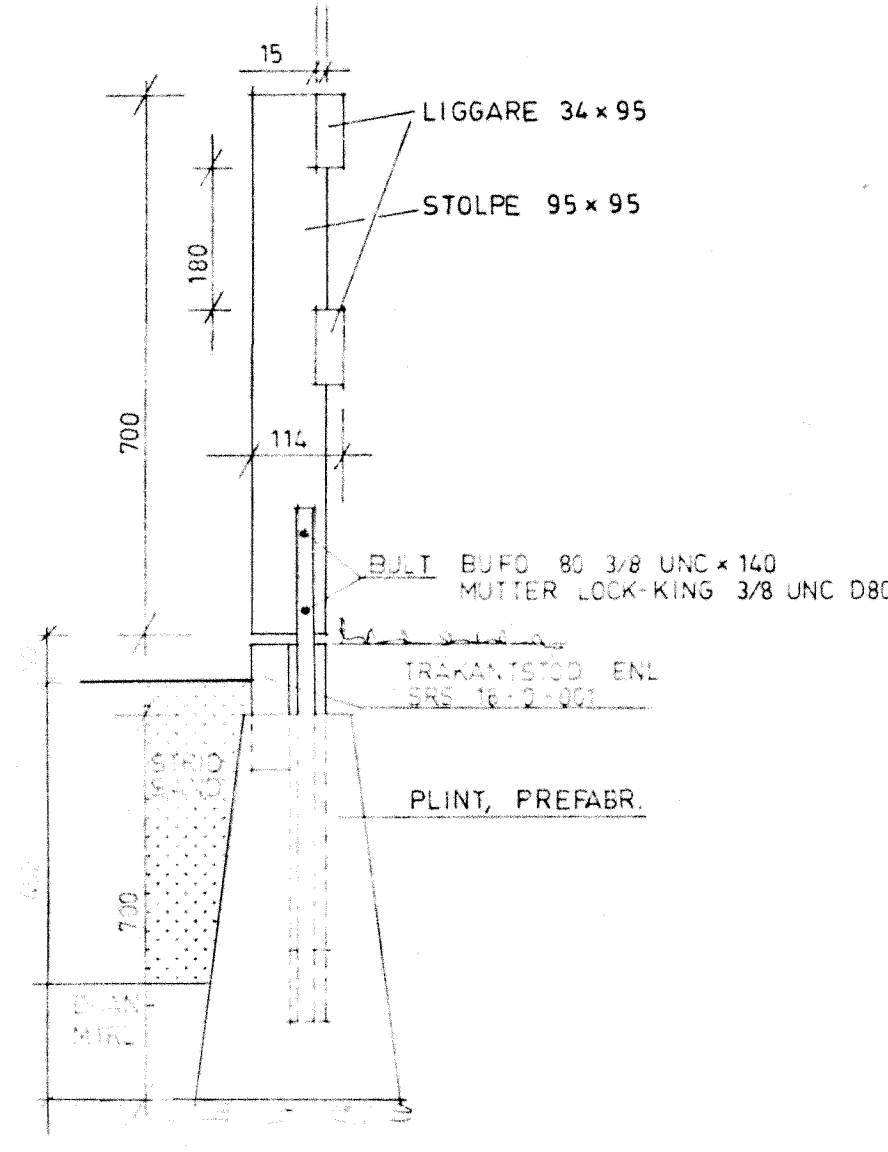

TRÄSÄRG FÖR SANDLEK

SKALA 1:10 OCH 1:20  
MÅTT I MM  
SITTBRADA OCH SÄRG UTFÖRES AV RÅHYVLAT.  
ÖVRIGT AV SÄSAT VIRKE O/S TRÅSKYDDSKLASS A  
ALL SKRUV VÄRMFORZINKAS

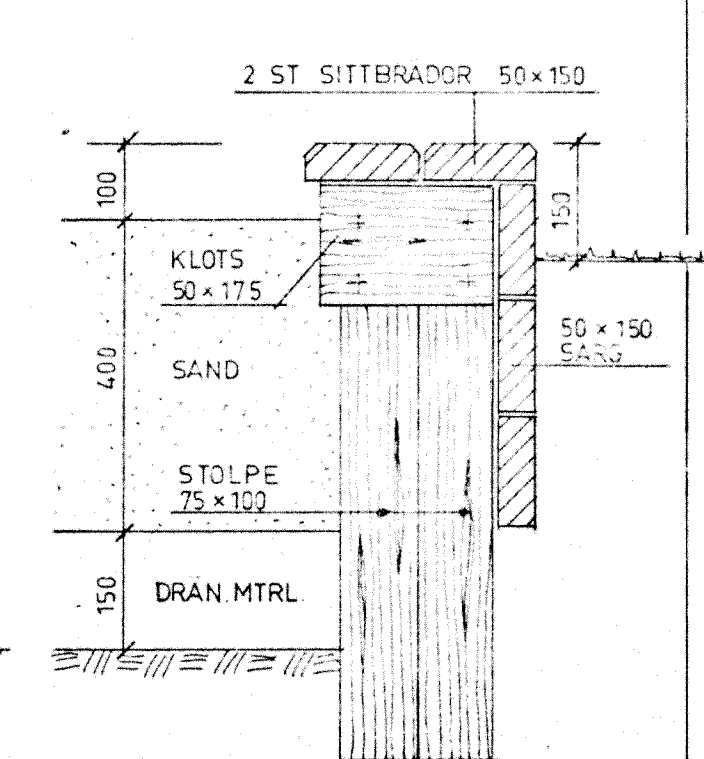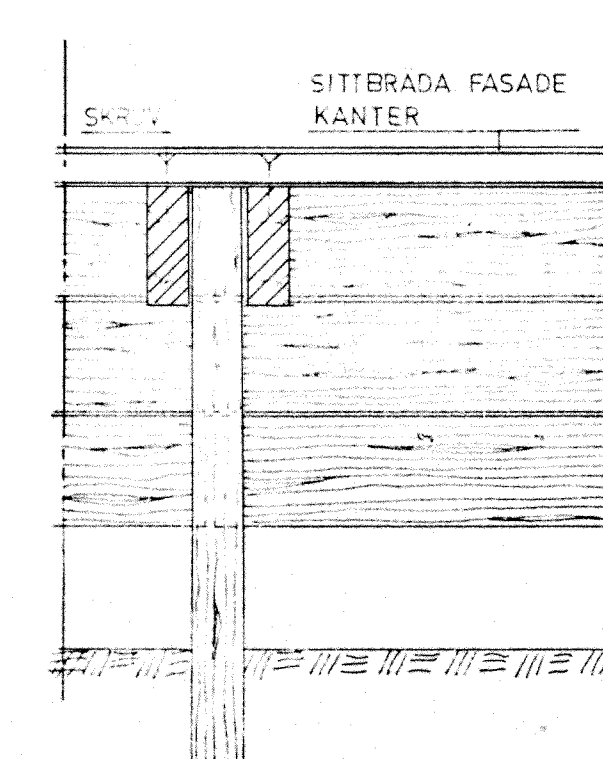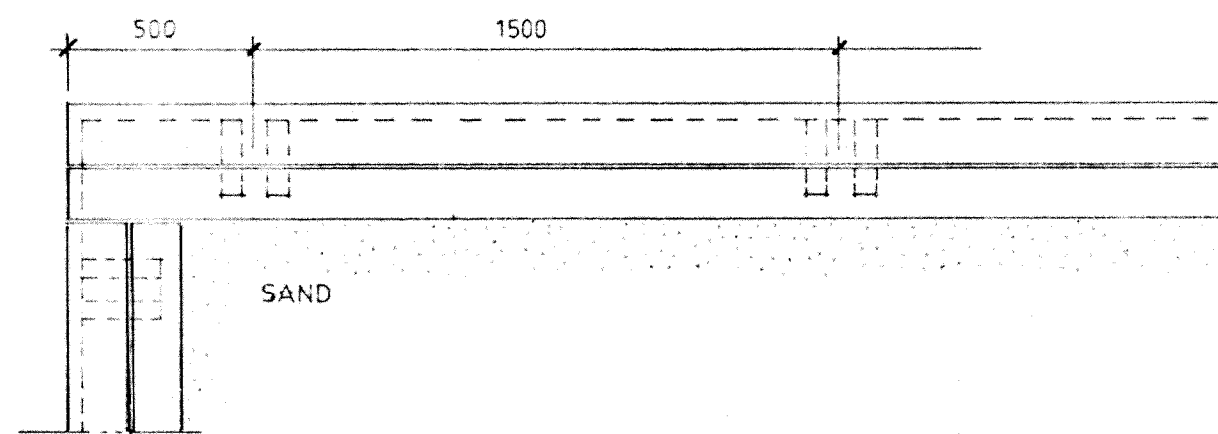

<p>RIKSBYGGEN</p> <p>PROJEKTERINGSKONTORET I MALMÖ STADIONGATAN 10 TEL 040-801 60 BOX 8057 200 41 MALMÖ</p>	<p>KÄVLINGE BOGESHOLMSOMRÅDET KÄVLINGE 7 DETALJER</p>
	<p>SKALA 1:10, 1:50</p>
<p>MALMÖ DEN 1981.02.20.</p>	<p>ARBETSNUMMER 77 20 10</p>
<p><i>Uma Sarah-Oquist</i></p>	<p>ETAPP RITNINGNUMMER M 5:1</p>