V4:14

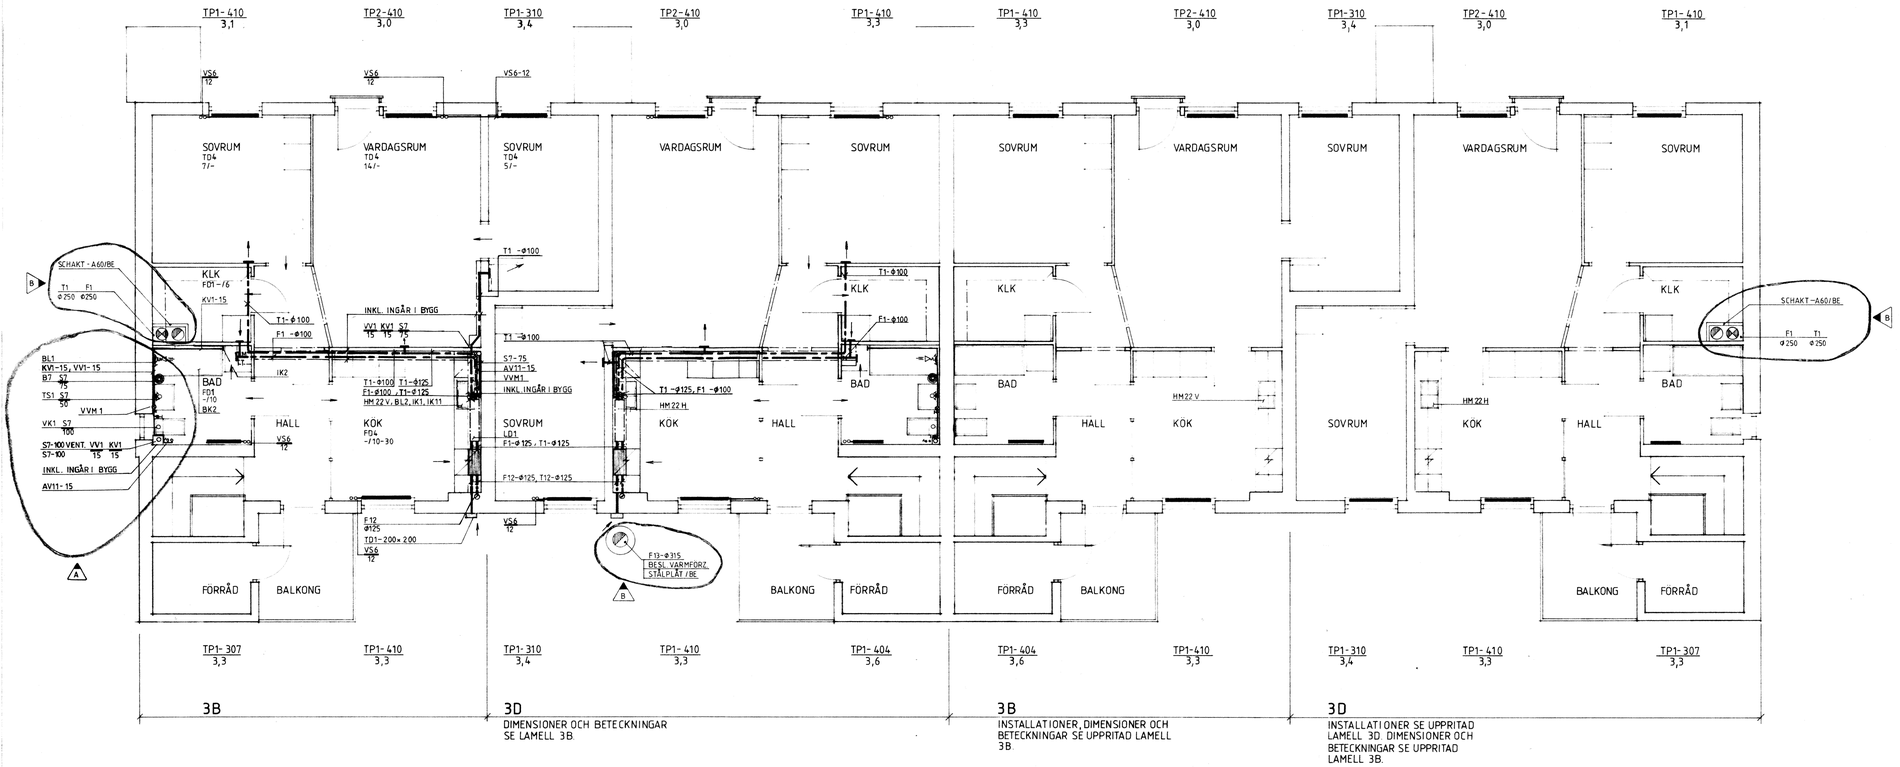

ANVISNINGAR

FÖRINSTALLNINGSVÄRDEN FÖR STRYPVENTILER PÅ RADIATORER ANGES I ANTAL VARV FRÅN HELT UPPSKRUVAT LÄGE.
FRÅN- OCH TILLUFTSMÄNGDER ANGIVNA I LITER/SEKUND.

HÄNVISNINGAR

SEKTIONER OCH DETALJER SE RITN V5:1

RITNINGSBETECKNINGAR

VÄRME

VS6	VÄRMELEDNING, SMS 1890 SERIE 2

SANITET

KV1	KALLVATTENLEDNING, SMS 1890 SERIE 2
VV1	VARMVATTENLEDNING, SMS 1890 SERIE 2
S7	SPILLVATTENLEDNING, PEH
AV11	AVSTÄNGNINGSVENTIL, AJ 3055
B7	GOLVBRUNN AV PLAST RSK 711 38 63
BK2	BADKAR MED FRONT OCH GAVEL
BL1	BADKARSBLANDARE MED DUSCHANORDNING RSK 811 38 05
BL2	DISKBÄNKSBLANDARE RSK 830 20 02
HM22	DISKBÄNKSBESLAG MED VATTENLÅS RSK 800 86
IK1	PROPPNING FÖR DISKMASKIN MED AVSTÄNGNINGSVENTIL
IK2	INKOPPLING AV TVÄTTMASKIN TILL VATTEN OCH AVLOPP
TS1	TVÄTTSTÄLL MED BLANDARE OCH VATTENLÅS
VK1	VATTENKLOSETT
VVM1	PASSBIT MED AVSTÄNGNINGSVENTIL FÖR VARMVATTENMÄTARE

VENTILATION

F1	FRÅNLUFTSKANAL AV SPIRALFALSAT PLÅTROR
F3	FRÅNLUFTSKANAL AV SPIRALFALSAT PLÅTROR, UTV. ISOL. A30
F12	FRÅNLUFTSKANAL AV SPIRALFALSAT PLÅTROR, UTV. ISOL. 25 MM OCH MED FUKTSPÄRR
F13	FRÅNLUFTSKANAL AV SPIRALFALSAT PLÅTROR, UTV. ISOL. 100 MM
T1	TILLUFTSKANAL AV SPIRALFALSAT PLÅTROR
T13	TILLUFTSKANAL AV SPIRALFALSAT PLÅTROR, UTV. ISOL. 100 MM
FD1	FRÅNLUFTSDON, KONTROLLVENTIL
FD4	VÄRMEVÄXLARENHET MED SPISKÅPA
FD5	FRÅNLUFTSDON, KONTROLLVENTIL MED TIMER
IK10	INKOPPLING AV TORKTUMLARE TILL VENTILATIONSSYSTEMET
IK11	DRÄNERINGSLEDNING OCH VP-ROR FÖR VÄRMEVÄXLARE
LD1	LJUDDÄMPARE, LJUDFÄLLA
TD1	TILLUFTSDON, YTTERVÄGGSGALLER
TD5	TILLUFTSDON, TAKMONTERAT

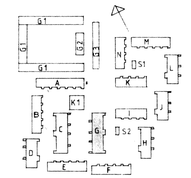

REV.	ANT	REVIDERING AVSER	SIGN	DATUM
C		AVLOPPSLUFTARE UTGÅTT Kanaldragning	TQ	830829
B		PM NR 3	RS	83-05-30
A		VA-STAM + DIM.	BLN	83-05-17

RIKSBYGGEN
PROJEKTERINGSKONTORET I MALMÖ
STADIONGATAN 10 TEL 040-801 60
BOX 8057 200 41 MALMÖ

RITAD AV A GULDSTRAND	KONTROLLERAD AV B. LUNDGREN	DATUM 78.
MALMÖ 1981-02-20		

KÄVLINGE HUS G
BÖGESHOLMSOMRÅDET
KÄVLINGE 7
ÖVERVÅNING
VVS-INSTALLATIONER
SKALA 1:50

ARBETSNUMMER	ETAPP	RITNINGSNUMMER	REV.
778010	-	V4:14	C