

- VVM1
- ÄV11-15
- INKL. INGÅR I BYGG
- S7-100 VENT. VV1 KV1
- S7-100 15 15
- KV1-15, VV1-15
- BL1
- KV1-12, VV1-12
- B7 75
- TS1 S7
- 50
- VK1 S7
- 100

3D  
DIMENSIONER OCH BETECKNINGAR  
SE LAMELL 3B

3B  
INSTALLATIONER, DIMENSIONER OCH  
BETECKNINGAR SE UPPRITAD  
LAMELL 3B.

3D  
INSTALLATIONER SE UPPRITAD  
LAMELL 3D. DIMENSIONER OCH  
BETECKNINGAR SE UPPRITAD  
LAMELL 3B.


**ANVISNINGAR**  
FÖRINSTÄLLNINGSVÄRDEN FÖR STRYPVENTILER PÅ RADIATORER ANGES I ANTAL VÄRVD  
FRAN HELT UPPSKRUVAT LÄGE.  
FRAN- OCH TILLFLUFTSMÄNGDER ANGIVNA I LITER/SEKUND.

**HANVISNINGAR**  
SEKTIONER OCH DETALJER SE RITN V5:1

**RITNINGSBETECKNINGAR**  
**VÄRME**  
VS6 VÄRMELEDNING, SMS 1890 SERIE 2

**SANITET**  
KV1 KALLVATTENLEDNING, SMS 1890 SERIE 2  
VV1 VÄRMEVATTENLEDNING, SMS 1890 SERIE 2  
S7 SPILLVATTENLEDNING, PEH  
ÄV11 AVSTÄNGNINGSENTVILL, AJ 3055  
B7 GOLVBRUNN AV PLAST RSK 711 38 63  
BK2 BÄDKAR MED FRONT OCH GAVEL  
BL1 BÄDKARSLÄNDARE MED DUSCHANORDNING RSK 811 38 05  
BL2 DISKRÄNSBLÄNDARE RSK 830 20 02  
HM22 DISKRÄNSBESLAG MED VATTENLAS RSK 800 86  
IK1 PROPPNING FÖR DISKMASKIN MED AVSTÄNGNINGSENTVILL  
IK2 INKOPPLING AV TVÄTTMASKIN TILL VATTEN OCH AVLOPP  
TS1 TVÄTTSTALL MED BLÄNDARE OCH VATTENLAS  
VK1 VATTENKLOSETT  
VVM1 PASSBIT MED AVSTÄNGNINGSENTVILL FÖR VÄRMEVATTENMÄTARE

**VENTILATION**  
F1 FRÄNLUFTSKANAL AV SPIRALFÄLSAT PLATROR  
F3 FRÄNLUFTSKANAL AV SPIRALFÄLSAT PLATROR, UTV. ISOL. A30  
F12 FRÄNLUFTSKANAL AV SPIRALFÄLSAT PLATROR, UTV. ISOL. 25 MM OCH MED FUKT-  
SPÄRR  
F13 FRÄNLUFTSKANAL AV SPIRALFÄLSAT PLATROR, UTV. ISOL. 100 MM  
T1 TILLUFTSKANAL AV SPIRALFÄLSAT PLATROR  
T13 TILLUFTSKANAL AV SPIRALFÄLSAT PLATROR, UTV. ISOL. 100 MM  
FD1 FRÄNLUFTSDOON, KONTROLLVENTIL  
FD4 VÄRMEVÄXLAREHET MED SPISKAPA  
FD5 FRÄNLUFTSDOON, KONTROLLVENTIL MED TIMER  
IK10 INKOPPLING AV TORSTUMARE TILL VENTILATIONSYSTEMET  
IK11 DRÄNERINGSLEDNING OCH VP-RÖR FÖR VÄRMEVÄXLARE  
LD1 LJUDDÄMPARE, LJUDFALLA  
TD1 TILLUFTSDOON, YTTERVÄGGSGALLER  
TD5 TILLUFTSDOON, TAKMONTERT

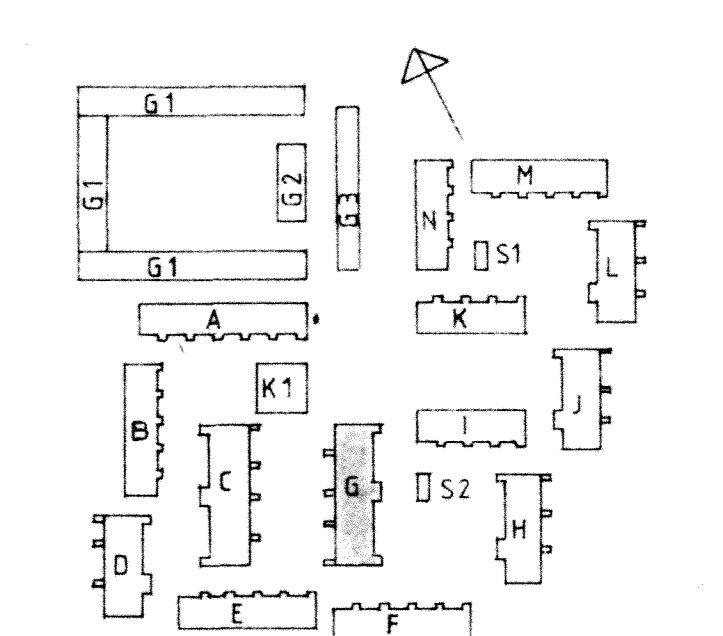

<p><b>RIKSBYGGEN</b> PROJEKTERINGSKONTORET I MALMÖ STADIONGATAN 10 TEL 040-801 60 BOX 8057 200 41 MALMÖ</p>	<p>KÄVLINGE BOGES HOLMSOMRÅDET KÄVLINGE 7 ÖVERVÄNING VVS-INSTALLATIONER</p>	<p>HUS G</p>
	<p>MALMÖ 1981-02-20</p>	<p>ARBETSNUMMER 778010</p>

SKALA 1:50  
RITNINGNUMMER  
V4:14