V4:22

ANVISNINGAR

FÖRINSTALLNINGSVÄRDEN FÖR STRYPVENTIL PÅ RADIATORER ANGES I ANTAL VARV FRÅN HELT UPPSKRUVAT LÄGE.
FRÅN- OCH TILLUFTSMÄNGDER ANGIVNA I LITER/SEKUND.

HÄNVISNINGAR

SEKTIONER OCH DETALJER SE RITN. V5:1

RITNINGSBETECKNINGAR

VÄRME

VS6	VÄRMELEDNING, SMS 1890 SERIE 2

VENTILATION

F1	FRÅNLUFTSKANAL AV SPIRALFALSAT PLÅTRÖR
F13	FRÅNLUFTSKANAL AV SPIRALFALSAT PLÅTRÖR, UTV. ISOL. 100 MM
T1	TILLUFTSKANAL AV SPIRALFALSAT PLÅTRÖR
T13	TILLUFTSKANAL AV SPIRALFALSAT PLÅTRÖR, UTV. ISOL. 100 MM
FD1	FRÅNLUFTSDON, KONTROLLVENTIL
TD5	TILLUFTSDON, TAKMONTERAT

SANITET

KV1	KALLVATTENLEDNING, SMS 1890 SERIE 2
VV1	VARMVATTENLEDNING, SMS 1890 SERIE 2
S7	SPILLVATTENLEDNING, PEH
B1	GOLVBRUNN AV PLAST RSK 711 38 14
BK2	BADKAR MED FRONT OCH GAVEL
BL1	BADKARSBLANDARE MED DUSCHANORDNING RSK 811 38 05
TS1	TVÄTTSTÄLL MED BLANDARE OCH VATTENLÅS
VK1	VATTENKLOSETT

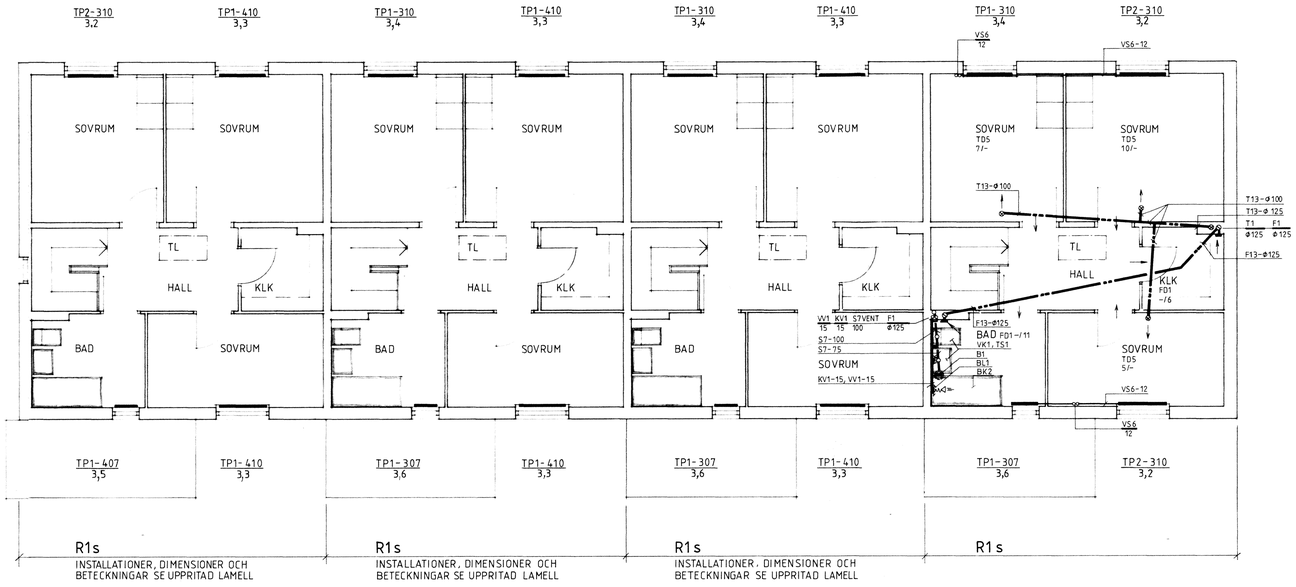

RIKSBYGGEN
PROJEKTERINGSKONTORET I MALMÖ
STADIONGATAN 10 TEL 040-801 60
BOX 8057 200 41 MALMÖ
KONSTRUERAD AV: B LUNDGREN
RITAD AV: TB.
MALMÖ 1981-02-20

KÄVLINGE HUS K
BOGESHOLMSOMRÅDET
KÄVLINGE 7
ÖVERVÅNING
VVS-INSTALLATIONER
SKALA 1:50

ARBETSNUMMER	ETAPP	RITNINGSNUMMER	REV.
778010	–	V4:22	