

ANVISNINGAR
 ENTREPRENADGRÄNS FÖR SPILLVATTENLEDNING: 1,0 M UTMÅN FÖR HUSLIV.
 ENTREPRENADGRÄNS FÖR KALLVATTENLEDNING: 1,0 M OVANFÖR BOTTEN I GAVELGRÖP.
 FÖRINSTÄLLNINGSVÄRDEN FÖR STRYPVENTILER SV1 OCH SV2 ANGES I ANTAL VARV.
 FÖRINSTÄLLNINGSVÄRDEN FÖR STRYPVENTILER PÅ RADIATORER ANGES I ANTAL VARV FRÅN HELT UPPSKRUVAT LÅGE.
 FRAN- OCH TILLUFTSMÄNGDER ANGIVNA I LITER/SEKUND.

HMVISNINGAR
 KULVERTPLAN, SE RITN. V3:1.
 SEKTIONER OCH DETALJER, SE RITN. V5:1

RITNINGSBETECKNINGAR


VÄRME	
VS6	VARMELEDNING, SMS 1390 SERIE 2
VS9	VARMELEDNING, SMS 1391
AV4	AVSTÄNGINGSVENTIL RSK 440 48
SV2	STRYPVENTIL RSK 439 16
TK	TOMRÖRSKASSETT TYP RDR-PAC
TR	PROPPNING AV TOMRÖRSKASSETT MED GRUNDMURSLOCKA TOMRÖR AV SPIRALFALSAT PLATROR

SANITET

KV1	KALLVATTENLEDNING, SMS 1890 SERIE 2
KV4	KALLVATTENLEDNING, SMS 1891 MED ISOLERING
VV1	VARMVATTENLEDNING, SMS 1890 SERIE 2
VV4	VARMVATTENLEDNING, SMS 1891 MED ISOLERING
VVC1	VARMVATTENCIRKLEDNING, SMS 1890 SERIE 2
S7	SPILLVATTENLEDNING, PEH
S9	SPILLVATTENLEDNING, MARKAVLOPPSRÖR KP-KLASS T
AV13	AVSTÄNGINGSVENTIL, AJ 3605
AV14	AVSTÄNGINGSVENTIL, AJ 2205 RSK 711 38 14
B1	GOLVBRUNN AV PLAST
BK2	BADKAR MED FRONT OCH GAVEL
BL1	BADKARSBLANDARE MED DUSCHANORDNING RSK 811 38 05
BL2	DISKBÄNSBLANDARE RSK 830 20 02
HM22	DISKBÄNSBESLAG MED VATTENLÅS RSK 800 86
IK1	PROPPNING FÖR DISKMASKIN MED AVSTÄNGINGSVENTIL
IK2	INKOPPLING AV TVÄTTMASKIN TILL VATTEN OCH AVLOPP
R	RENSRÖR PÅ AVLOPPSSYSTEM
RI	RENSANORDNING ENLIGT DETALJRITN.
SL	SLITSLUCKA
SL1	SLITSLUCKA, BRANDKLASS B30 RSK 489 10
SV1	STRYPVENTIL-VVC
TR	TOMRÖR AV SPIRALFALSAT PLATROR
TS1	TVÄTTSTALL MED BLANDARE OCH VATTENLÅS
VK1	VATTENKLOSETT
VVK1	VÄGGVATTENUTKASTARE RSK 431 63 11
VVM1	PASSBIT MED AVSTÄNGINGSVENTIL FÖR VARMVATTENMÄTARE

VENTILATION

F1	FRANLUFTSKANAL AV SPIRALFALSAT PLATROR
F3	FRANLUFTSKANAL AV SPIRALFALSAT PLATROR, UTV. ISOL A30
F12	FRANLUFTSKANAL AV SPIRALFALSAT PLATROR, UTV. ISOL 25 MM OCH MED FUKTSERRIG
T1	TILLUFTSKANAL AV SPIRALFALSAT PLATROR, UTV. ISOL 25 MM OCH MED FUKTSERRIG
T12	TILLUFTSKANAL AV SPIRALFALSAT PLATROR, UTV. ISOL 25 MM OCH MED FUKTSERRIG
FD1	FRANLUFTSDON, KONTROLLVENTIL
FD4	FRANLUFTSDON, KONTROLLVENTIL MED SPISKÅPA
FD5	FRANLUFTSDON, KONTROLLVENTIL MED TIMER
IK10	INKOPPLING AV TORKTUMLARE TILL VENTILATIONSYSTEMET
IK11	DRÄNERINGSLEDNING OCH VP-RÖR FÖR VÄRMEVÄXLARE
LD1	LJUDDAMPARE, LJUDFÄLLA
TD1	TILLUFTSDON, YTTERVÄGGSGALLER
TD4	TILLUFTSDON, VÄGGMONTERAT

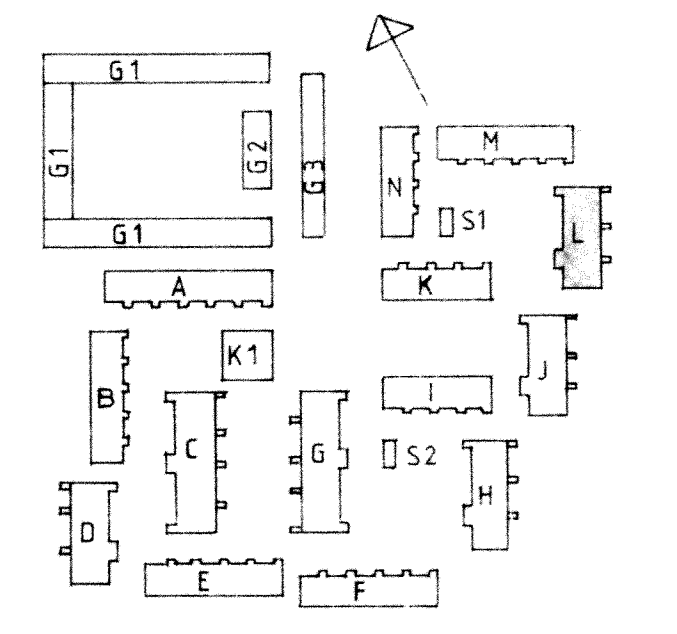

3A
 DIMENSIONER OCH BETECKNINGAR SE LAMELL 3A

3C
 DIMENSIONER OCH BETECKNINGAR SE LAMELL 3A

2As
 DIMENSIONER OCH BETECKNINGAR SE LAMELL 3A

RIKSBYGGEN PROJEKTERINGSKONTORET I MALMÖ STADIONGATAN 10 TEL 040-801 60 BOX 8057 200 41 MALMÖ	RÖRDIM. ÄNDRADE , VENTIL PR. TILLKOMMIT RÖRDRAGNING *VA-STAMMAR	BLN 83-05-17 DATUM
	KÄVLINGE BOGESHOLMSOMRÅDET KÄVLINGE 7 BOTTENVÅNING VVS-INSTALLATIONER	SKALA 1:50 V4:23
A GULLSTRAND B LINDGREN MALMÖ 1981-02-20	78. ARBETSNUMMER 778010	STAPP RITNINGNUMMER - V4:23