


- ANVISNINGAR**
 ENTREPRENADGRÄNS FÖR SPILLVATTENLEDNING: 1,0 M UTANFÖR HUSLIV.
 ENTREPRENADGRÄNS FÖR KALLVATTENLEDNING: 1,0 M ÖVANFÖR BOTTEN I GAVELGRÖP.
 FÖRINSTÄLLNINGSVÄRDEN FÖR STRYPVENTILER SV1 OCH SV2 ANGES I ANTAL VARV.
 FÖRINSTÄLLNINGSVÄRDEN FÖR STRYPVENTILER PÅ RADIATORER ANGES I ANTAL VARV.
 FRÅN HELT UPPSKRUVAT LAGET.
 FRÅN- OCH TILLUFTSRÖRIGDER ANGIVNA I LITER/SEKUND.
- HRNVISNINGAR**
 KULVERTPLAN, SE RITN. V3:1
 SEKTIONER OCH DETALJER SE RITN. V5:1
- RITNINGSBETECKNINGAR**
- | VÄRME | |
|-------|--|
| V56 | VÄRMELEDNING, SMS 1890 SERIE 2 |
| V59 | VÄRMELEDNING, SMS 1891 |
| AV4 | AVSTÄNGNINGSENTIL |
| SV2 | STRYPVENTIL |
| TK | TOMRÖRSKASSETT, TYP ROR-PAC |
| PR | PROPPNING AV TOMRÖRSKASSETT MED GRUNDMURSLOCKA |
| TR | TOMRÖR AV SPIRALFALSAT PLATROR |

- SANITET**
- | | |
|------|--|
| KV1 | KALLVATTENLEDNING, SMS 1890 SERIE 2 |
| KV4 | KALLVATTENLEDNING, SMS 1891 MED ISOLERING |
| VV1 | VÄRMVATTENLEDNING, SMS 1890 SERIE 2 |
| VV4 | VÄRMVATTENLEDNING, SMS 1891 MED ISOLERING |
| VV1 | VÄRMVATTENCIRK. LEDNING, SMS 1890 SERIE 2 |
| S7 | SPILLVATTENLEDNING, PEH |
| S9 | SPILLVATTENLEDNING, MARKAVLOPPSRÖR KP-KLASS 7 |
| AV13 | AVSTÄNGNINGSENTIL, AJ 3605 |
| AV14 | AVSTÄNGNINGSENTIL, AJ 2205 |
| B1 | GOLVBRÄNN AV PLAST |
| BL2 | DISKLABSBLANDARE |
| IK1 | PROPPNING FÖR DISKMASKIN MED AVSTÄNGNINGSENTIL |
| IK2 | INKOPPLING AV TVÄTTMASKIN TILL VATTEN OCH AVLOPP |
| R1 | RENSANORDNING ENLIGT DETALJRITN. |
| SL | SLITSLUCKA |
| SV1 | STRYPVENTIL |
| TS10 | TVÄTTBANK |
| TS1 | TVÄTTSTÄLL MED BLANDARE OCH VATTENLÅS |
| VK1 | VATTENKLOSETT |
| VUK1 | VÄGGVÄTTEUTKASTARE |
| VVM1 | PASSBIT MED AVSTÄNGNINGSENTIL FÖR VÄRMVATTENMÄTARE |
| HM22 | DISKBRÄNSLESJAG MED VATTENLÅS |

- VENTILATION**
- | | |
|------|---|
| F1 | FRANLUFTSKANAL AV SPIRALFALSAT PLATROR |
| F12 | FRANLUFTSKANAL AV SPIRALFALSAT PLATROR, UTV. ISOL 25 MM OCH MED FUKTSPÄRR |
| T1 | TILLUFTSKANAL AV SPIRALFALSAT PLATROR |
| T12 | TILLUFTSKANAL AV SPIRALFALSAT PLATROR, UTV. ISOL 25 MM OCH MED FUKTSPÄRR |
| F04 | VÄRMEVÄXLAREHET MED SPISKÅPA |
| F05 | FRANLUFTSDON, KONTROLLVENTIL MED TIMER |
| T04 | TILLUFTSDON, VÄGGMONTERAT |
| IK10 | INKOPPLING AV TÖRTUMLARE TILL VENTILATIONSSYSTEMET |
| IK11 | DRÄNERINGSLEDNING OCH VP-RÖR FÖR VÄRMEVÄXLARE |
| KD1 | KOMBIDON, TYPGODKÄNT |
| LD1 | LJUDDAMPARE, LJUDDFALLA |

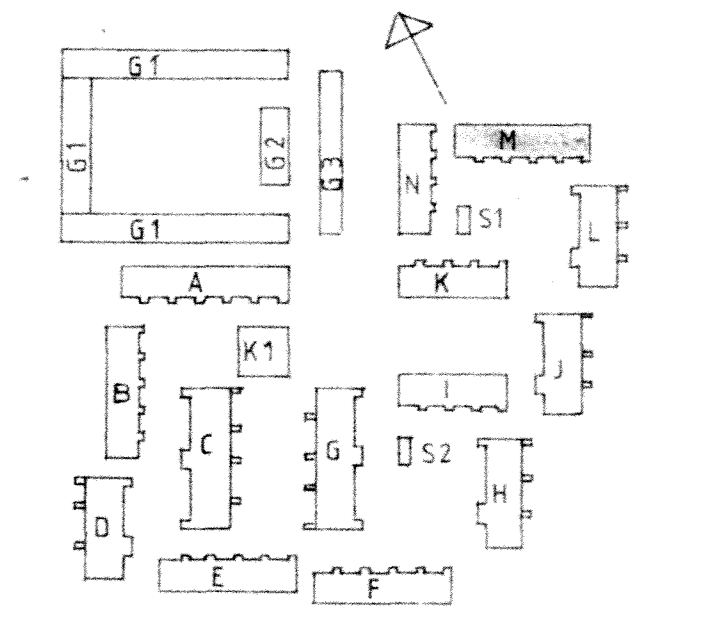

R1 INSTALLATIONER, DIMENSIONER OCH BETECKNINGAR SE UPPRITAD LAMELL

	KÄVLINGE BOGESHOLMSOMRÅDET KÄVLINGE 7 BOTTENVÅNING	HUS M
	VVS-INSTALLATIONER SKALA 1:50	778010 V4:25