

ANVISNINGAR
 ENTREPRENADGRÄNS FÖR SPILLVATTENLEDNING: 1,0 M UTANFÖR HUSLIV.
 ENTREPRENADGRÄNS FÖR KALLVATTENLEDNING: 1,0 M OVANFÖR BOTTEN I GAVELGRÖP.
 FÖRINSTÄLLNINGSVÄRDEN FÖR STRYPVENTILER SV1 OCH SV2 ANGES I ANTAL VARV.
 FÖRINSTÄLLNINGSVÄRDEN FÖR STRYPVENTILER PÅ RADIATORER ANGES I ANTAL VARV
 FRÅN HELT UPSKRIVAT LÅGET.
 FRÅN- OCH TILLLUFTSMÄNGDER ANGIVNA I LITER/SEKUND.

HANVISNINGAR
 KULVERTPLAN, SE RITN. V3:1
 SEKTIONER OCH DETALJER SE RITN. V5:1

RITNINGSBETECKNINGAR


VARME	
VS6	VARMELEDNING, SMS 1890 SERIE 2
VS9	VARMELEDNING, SMS 1891
AV4	AVSTÄNGNINGSVENTIL RSK 440 48
SV2	STRYPVENTIL RSK 489 16
TK	TOMRÖRSKASSETT, TYP RÖR-PAC
PR	PROPPNING AV TOMRÖRSKASSETT MED GRUNDMURSLUCKA
TR	TOMRÖR AV SPIRALFALSAT PLATRÖR

SANITET

KV1	KALLVATTENLEDNING, SMS 1890 SERIE 2
KV4	KALLVATTENLEDNING, SMS 1891 MED ISOLERING
VV1	VARMVATTENLEDNING, SMS 1890 SERIE 2
VV4	VARMVATTENLEDNING, SMS 1891 MED ISOLERING
VVC1	VARMVATTENFÖRLEDNING, SMS 1890 SERIE 2
S7	SPILLVATTENLEDNING, PEH
S9	SPILLVATTENLEDNING, MARKAVLOPPSRÖR KP-KLASS T
AV13	AVSTÄNGNINGSVENTIL, AJ 3605
AV14	AVSTÄNGNINGSVENTIL, AJ 2205
B1	GOLVBRUNN AV PLÅST RSK 711 38 14
BL2	DISKLABSBLANDARE RSK 830 20 02
IK1	PROPPNING FÖR DISKMASKIN MED AVSTÄNGNINGSVENTIL
IK2	INÅPPNING FÖR TVÄTTMASKIN TILL VATTEN OCH AVLOPP
R1	RENSANORDNING ENLIGT DETALJRITN.
SL	SLITSLUCKA
SV1	STRYPVENTIL RSK 489 10
TB10	TVÄTTBANK RSK 803 24 19 ALT. 803 24 27
TS1	TVÄTTSTÄLL MED BLANDARE OCH VATTENLÅS
VK1	VATTENLÖSETT RSK 431 63 11
VUK1	VÄGGVATTENUTKASTARE
VVM1	PASSBIT MED AVSTÄNGNINGSVENTIL FÖR VÄRMVATTENMÄTARE
HM22	DISKBANKSBESLAG MED VATTENLÅS RSK 800 86

VENTILATION

F1	FRANLUFTSKANAL AV SPIRALFALSAT PLATRÖR
F12	FRANLUFTSKANAL AV SPIRALFALSAT PLATRÖR, UTV. ISOL 25 MM OCH MED FUKTSPÄRR
T1	TILLUFTSKANAL AV SPIRALFALSAT PLATRÖR
T12	TILLUFTSKANAL AV SPIRALFALSAT PLATRÖR, UTV. ISOL 25 MM OCH MED FUKTSPÄRR
FD4	VARMEVÄXLARENHET MED SPISKAPA
FD5	FRANLUFTSDON, KONTROLLVENTIL MED TIMER
TD4	TILLUFTSDON, VÄGGMONTERAT
IK10	INÅPPNING AV TORKTUMLARE TILL VENTILATIONSSYSTEMET
IK11	DRÄNERINGSLEDNING OCH VP-RÖR FÖR VARMEVÄXLARE
KD1	KOMBIDON, TYPGÖDKÄNT
LD1	LJUDDAMPARE, LJUDDFALLA

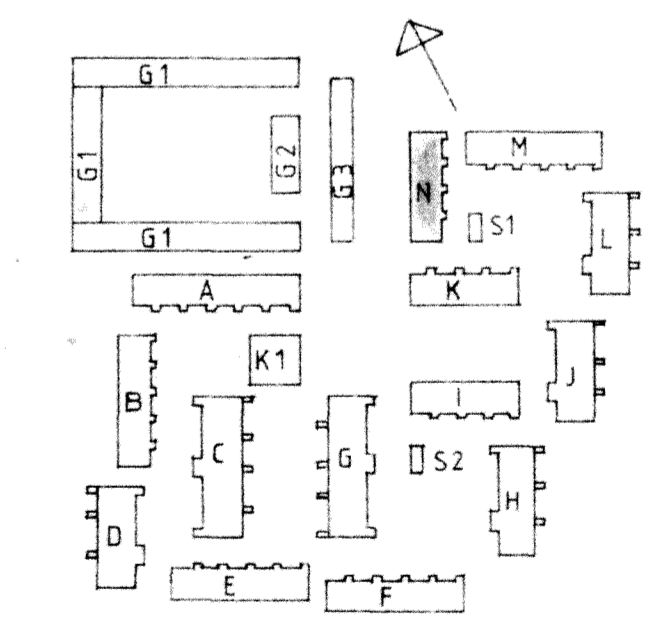

R1 INSTALLATIONER, DIMENSIONER OCH BETECKNINGAR SE UPPRITAD LAMELL

<p>RIKSBYGGEN PROJEKTERINGSKONTORET I MALMÖ STADKONGATAN 10 TEL 040-801 60 BOX 8057 200 41 MALMÖ MALMÖ 1981-02-20</p>	KÄVLINGE BOGE SHOLMS OMRÅDET KÄVLINGE 7 BOTTENVÅNING VVS-INSTALLATIONER	HUS N
	ARBETSNUMMER 778010 ETAPP - RITNINGNUMMER V4:27	SKALA 1:50