

ANVISNINGAR
 ENTREPRENADGRÄNS FÖR SPILLVATTENLEDNING: 1,0 M UTANFÖR HUSLIV.
 ENTREPRENADGRÄNS FÖR KALLVATTENLEDNING: 1,0 M OVANFÖR BOTTEN I GAVELGRÖP.
 FÖRINSTÄLLNINGSVÄRDEN FÖR STRYPVENTILER SV1 OCH SV2 ANGES I ANTAL VARV.
 FÖRINSTÄLLNINGSVÄRDEN FÖR STRYPVENTILER PÅ RADIATORER ANGES I ANTAL VARV
 FRÅN HELT UPSKRUVAT LÅSE.
 FRÅN- OCH TILLUFTSMÄNGDER ANGIVNA I LITER/SEKUND.


HÄNVISNINGAR
 KULVERTPLAN, SE RITN. V3:1.
 SEKTIONER OCH DETALJER, SE RITN. V5:1.

RITNINGSBETECKNINGAR

VÄRME	
V56	VÄRMELEDNING, SMS 1890 SERIE 2
V59	VÄRMELEDNING, SMS 1891
AV4	AVSTRÄMNINGSVENTIL RSK 440 48
SV2	STRYPVENTIL RSK 489 16
TK	TOMORSKASSETT TYP RÖR-PAC
PR	PROPPIG AV TOMORSKASSETT MED GRUNDMURSLUCKA
TR	TOMROR AV SPIRALFALSAT PLATROR

SANITET

KV1	KALLVATTENLEDNING, SMS 1890 SERIE 2
KV4	KALLVATTENLEDNING, SMS 1891 MED ISOLERING
VV1	VÄRMTVATTENLEDNING, SMS 1890 SERIE 2
VV4	VÄRMTVATTENLEDNING, SMS 1891 MED ISOLERING
VVC1	VÄRMTVATTENLÄDNING, SMS 1890 SERIE 2
S7	SPILLVATTENLEDNING, PEH
S9	SPILLVATTENLEDNING, MARKVLOPPSRÖR KP-KLASS T
AT1	UTSLAGSBÄCK
AV13	AVSTRÄMNINGSVENTIL, AJ 3605
AV14	AVSTRÄMNINGSVENTIL, AJ 2205
B1	GÖLVBUNN AV PLAST RSK 711 38 14
B4	GÖLVBUNN AV GUTJÄRN RSK 710 09 85
BL1	BÄDKÄRSLÄNDARE MED DUSCHANORDNING RSK 811 38 05
BL2	DUSKBÄNKSLÄNDARE RSK 830 20 02
BL3	DUSCHBLÄNDARE
BL6,7,10	DUSKBÄNKSLÄNDARE MED HANDDOUCH
BL8	DUSKBÄNKSLÄNDARE
BL9	DUSKBÄNKSLÄNDARE
DB	DUSKBÄNKSLÄNDARE MED VATTENLAS
IK4	INKOPPLING AV TVÄTTMASKIN TILL VATTEN OCH AVLOPP
R	RENSRÖR PÅ AVLOPPSSTAM
R1	RENSANORDNING ENLIGT DETALJRITN.
SB1	SKOTTBORD
SL	SLITSLUCKA, BRANDKASS B30 RSK 489 10
AV1	STRYPVENTIL-VVC
TB1	TVÄTTBÄNK
TR	TOMROR AV SPIRALFALSAT PLATROR
VK1	VATTENKLOSETT
VK2	VATTENKLOSETT MED FÖRHÖJD SITZ
VVK1	YAGGVATTENUTKASTARE RSK 431 63 11
VVM1	PASSBIT MED AVSTRÄMNINGSVENTIL FÖR VÄRMTVATTNÄTARE

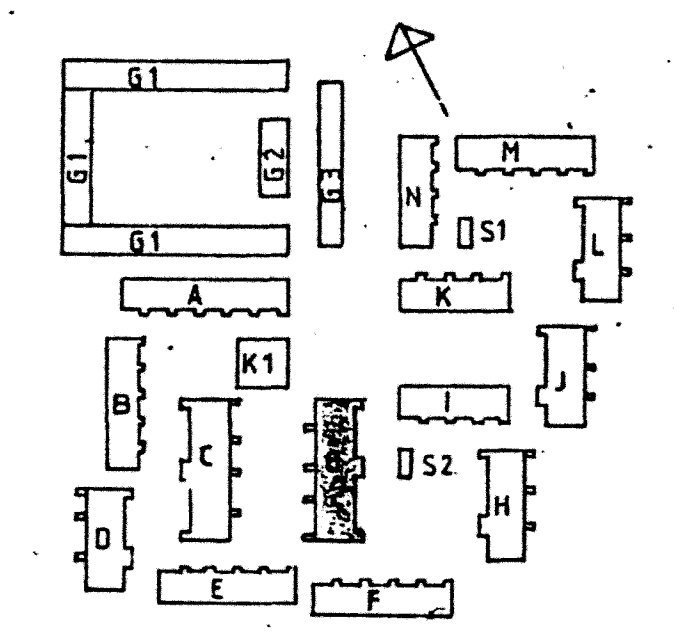

A 1 | ÄNDRADE RÖRDRAGNINGAR, DISKMASKIN FLYTTAD. | BLN 83-08-29

Riksbyggen
 PROJEKTERINGSKONTORET MALMÖ
 Box 807, 20011 Malmö
 Stadsgatan 10 040 801 01

UTÖVAD AV: R. SÖRENSSON
 MALMÖ 1983-05-30

KÄVLINGE
 RÖGESHOLMSOMRÅDET
 KÄVLINGE 7
 FÖRSKOLA
 BOTTENPLAN
 VÄRME SANITET

HUS G
 SKALA 1:50
 778010 | V4:31 | A