


- ANVISNINGAR**
- ENTREPRENADGRÄNS FÖR SPILLVATTENLEDNING: 1,0 M UTANFÖR HUSLIV.
 ENTREPRENADGRÄNS FÖR KALLVATTENLEDNING: 0,2 M OVANFÖR GOLV.
 FRAN- OCH TILLUFTSMÄNGDER ANGIVNA I LITER/SEKUND.
- HÄNVISNINGAR**
- SEKTIONER OCH DETALJER, SE RITN. V5:1.
- RITNINGSBETECKNINGAR**
- SANITET**
- KV1 KALLVATTENLEDNING, SMS 1890 SERIE 2
 - S1 SPILLVATTENLEDNING, GJUTJÄRN SMS 2700 - 2734
 - AV13 AVSTÄNGNINGSVENTIL AJ 3605
 - B5 GOLVBRUNN AV GJUTJÄRN MED AVSTÄNGNING
 - SH SLÄNGHYLLA
 - TV3 TAPPVENTIL MED SLANGFÖRSKR. OCH LÖS NYCKEL
- VENTILATION**
- F1 FRANLUFTKANAL AV FÖRZ.STALPLAT
 - F13 FRANLUFTKANAL AV FÖRZ.STALPLAT UTV. ISOL. 100 MM
 - T1 TILLUFTKANAL AV FÖRZ.STALPLAT
 - FD7 FRANLUFTSDON, TALLRIKSVENTIL
 - FH FRANLUFTSHUV
 - SP SKYDDSPLAT
 - SVV STÖTVAGSVENTIL
 - TD2 TILLUFTSDON, TALLRIKSVENTIL
 - ÖV ÖVERTRYCKSVENTIL

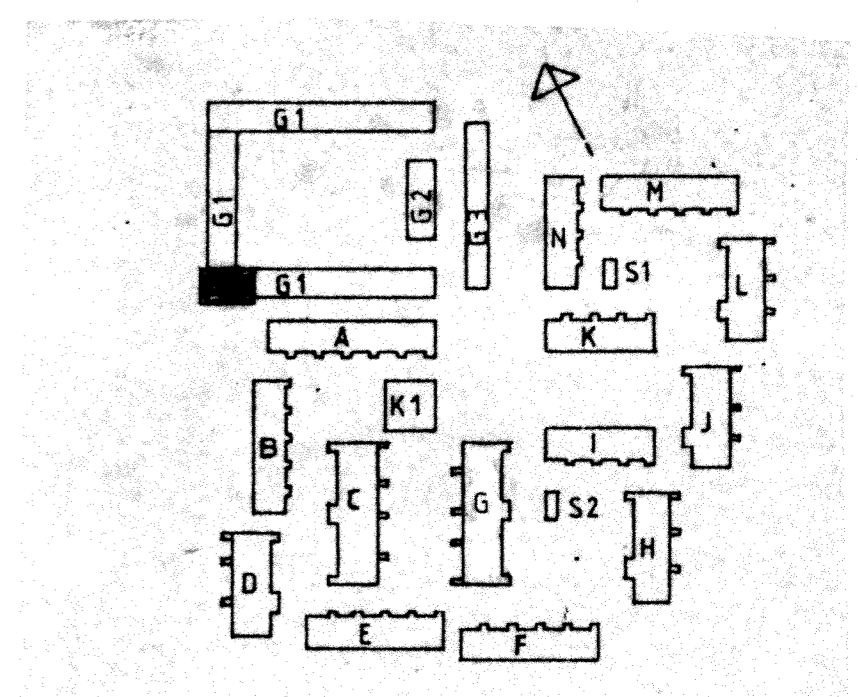

<p>Riksbyggen PROJEKTERINGSKONTORET MALMÖ Box 2057, 206 41 Hjulsta Stockholm 10 040-50160</p>	REG	ANT	REGISTRERINGS AVSER	SON	DATUM
	ROLF SÖRENSON ÖRT, DATUM 1983-05-30	GRANSKAD AV	ARBETSNUMMER	KÄVLINGE HUS G1 BÖGE SHOLMSÖMRÅDET KÄVLINGE FÖRRÅDSHUS OCH SKYDDSRUM BOTTENPLAN SANITET, LUFTBEHANDLING	
		7780 10	SKALA 1:50 V4:34		