


SEKTION

- ANVISNINGAR**
- ENTREPRENADGRÄNS FÖR SPILLVATTENLEDNING: 1,0 M UTANFÖR HUSLIV.
 ENTREPRENADGRÄNS FÖR KALLVATTENLEDNING: 0,2 M OVANFÖR GOLV.
 FRAN- OCH TILLUFTSMÄNGDER ANGIVNA I LITER/SEKUND.
- ÖVERSIKTSANVISNINGAR**
- SEKTIONER OCH DETALJER, SE RITN. V5:1.
- RITNINGSBETECKNINGAR**
- SANITET**
- KV1 KALLVATTENLEDNING, SMS 1890 SERIE 2
 S1 SPILLVATTENLEDNING, GJUTJÄRN SMS 2700 - 2734
 AV13 AVSTÄNGNINGSENTIL AJ 3605
 B5 GOLVBRUNN AV GJUTJÄRN MED AVSTÄNGNING
 SH SLANGHYLLA
 TV3 TAPPVENTIL MED SLANGFÖRSKR. OCH LÖS NYCKEL
- VENTILATION**
- F1 FRANLUFTKANAL AV FÖRZ. STALPLAT
 F13 FRANLUFTKANAL AV FÖRZ. STALPLAT UTV. ISOL. 100 MM
 T1 TILLUFTKANAL AV FÖRZ. STALPLAT
 FD7 FRANLUFTDON, TALLRIKSENTIL
 FH FRANLUFTSHUV
 SP SKYDDSPLAT
 SVV STÖTVAGSENTIL
 TD2 TILLUFTSDON, TALLRIKSENTIL
 ÖV ÖVERTRYCKSENTIL

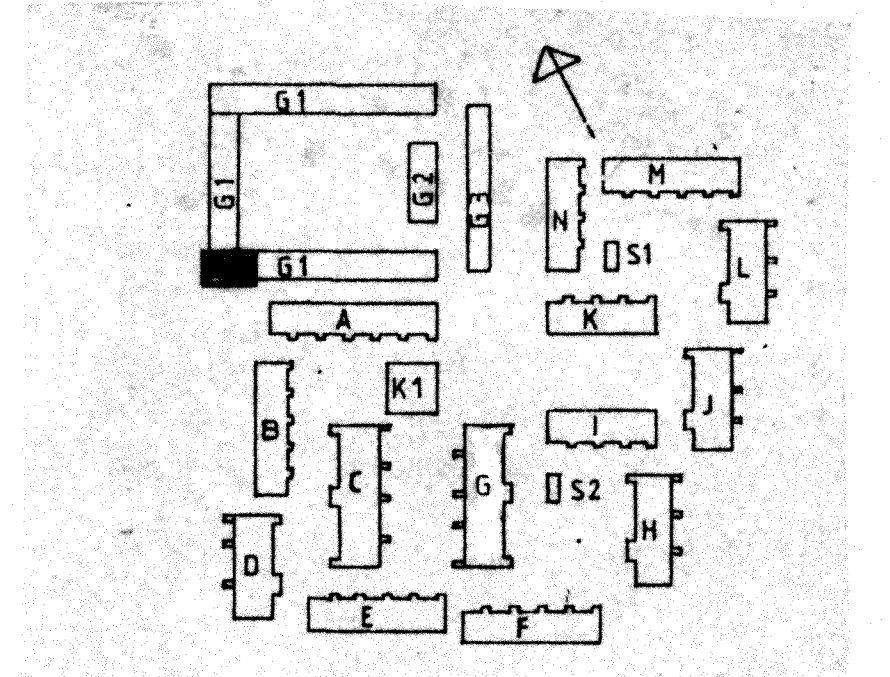

<p>Riksbyggen PROJEKTERINGSKONTORETT MALMÖ Box 9057, 201-41 Malmsåsen Telefon 08-402160</p>		REG. ANT. REGISTRERINGSÅR SIGN. DATUM	
BITAD KONSTL. AV ROLF SÖRENSSON		GRANSKAD AV 7780 10	
ORT, DATUM 1:183-05-30		RITNINGENS NAMN HUS G1	
SKALA 1:50		V4:34	