

SEKTION

ANVISNINGAR

ENTREPRENADGRÄNS FÖR SPILLVATTENLEDNING: 1,0 M UTANFÖR HUSLIV.
 ENTREPRENADGRÄNS FÖR KALLVATTENLEDNING: 0,2 M OVANFÖR GOLV.
 FRAN- OCH TILLUFTSMÄNGDER ANGIVNA I LITER/SEKUND.

HÄNVISNINGAR

SEKTIONER OCH DETALJER, SE RITN. V5:1.


RITNINGSBETECKNINGAR

SANITET

- KV1 KALLVATTENLEDNING, SMS 1890 SERIE 2
- S1 SPILLVATTENLEDNING, GJUTJÄRN SMS 2700 - 2734
- AV13 AVSTÄNGNINGSVENTIL AJ 3605
- B5 GOLVBRUNN AV GJUTJÄRN MED AVSTÄNGNING
- SH SLANGHYLLA
- TV3 TAPPVENTIL MED SLANGFÖRSKR. OCH LÖS NYCKEL

VENTILATION

- F1 FRANLUFTKANAL AV FÖRZ. STALPLAT
- F13 FRANLUFTKANAL AV FÖRZ. STALPLAT UTV. ISOL. 100 MM
- T1 TILLUFTKANAL AV FÖRZ. STALPLAT
- FD7 FRANLUFTDON, TALLRIKSVENTIL
- FH FRANLUFTSHUV
- SP SKYDDSPLAT
- SVV STÖTVAGSVENTIL
- TD2 TILLUFTSDON, TALLRIKSVENTIL
- ÖV ÖVERTRYCKSVENTIL

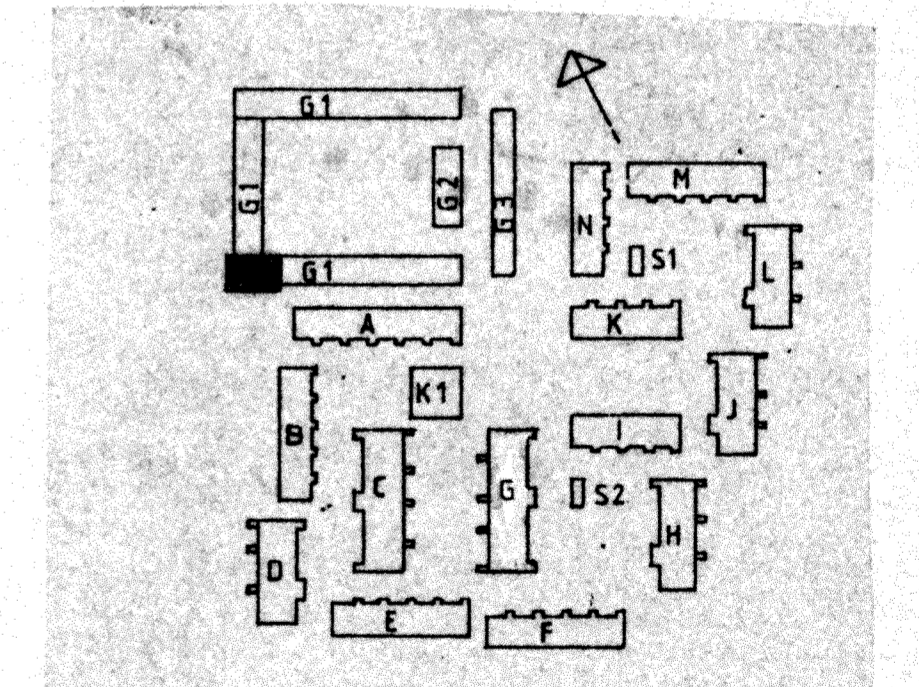

<p>PROJEKTERINGSBYGGMET AB Box 107, 200 41 Helsingborg Tel: 040-301 00</p>	REG.	ANT.	REGISTRERINGEN AVSER	SIGN.	DATUM	
	KÄVLINGE HUS G1 BOGE SHOLMSÖMR ÅDET KÄVLINGE FÖRRÅDSHUS OCH SKYDDSRUM BOTTEPLAN SANITET, LUFTBEHANDLING					REG.
RITAD KONST. AV ROLF SÖRENSSON ÖRT. DATUM 1983-05-30	GRANSKAD AV 7780 10	ARBETSNUMMER 7780 10	SKALA 1:50			RITNINGSDRÖMME V4:34