

ANVISNINGAR
 ENTREPRENADGRÄNS FÖR SPILLVATTENLEDNING: 1,0 M UTANFÖR HUSLIV.
 ENTREPRENADGRÄNS FÖR KALLVATTENLEDNING: 1,0 M OVANFÖR BOTTEN I GAVELGRÖP.
 FÖRINSTÄLLNINGSVÄRDEN FÖR STRYPVENTILER SV1 OCH SV2 ANGES I ANTAL VARV.
 FÖRINSTÄLLNINGSVÄRDEN FÖR STRYPVENTILER PÅ RADIATORER ANGES I ANTAL VARV.
 FRÅN- OCH TILLUFTSMÄNGDER ANGIVNA I LITER/SEKUND.

HRNVSNINGAR
 KULVERTPLAN, SE RITN. V3:1.
 SEKTIONER OCH DETALJER, SE RITN. V5:1

RITNINGSBETECKNINGAR


VKRME		
VS6	VÄRMELEDNING, SMS 1390 SERIE 2	
VS9	VÄRMELEDNING, SMS 1891	
AV4	AVSTÄNGNINGSVENTIL	RSK 440 48
SV2	STRYPVENTIL	RSK 439 16
TK	TOMRÖRSKASSETT TYP RÖR-PAC	
PR	PROPPNING AV TOMRÖRSKASSETT MED GRUNDMURSLUCKA	
TR	TOMRÖR AV SPIRALFALSAT PLATROR	

SANITET

KV1	KALLVATTENLEDNING, SMS 1890 SERIE 2	
KV4	VÄRMEVATTENLEDNING, SMS 1891	
VV1	VÄRMEVATTENLEDNING, SMS 1891 MED ISOLERING	
VW4	VÄRMEVATTENLEDNING, SMS 1891 MED ISOLERING	
VVC1	VÄRMEVATTENLEDDNING, SMS 1890 SERIE 2	
S7	SPILLVATTENLEDNING, PEH	
S9	SPILLVATTENLEDNING, MÄRKAVLOPPSRÖR KP-KLASS T	
AV13	AVSTÄNGNINGSVENTIL, AJ 3605	
AV14	AVSTÄNGNINGSVENTIL, AJ 2205	
B1	GOLVBRUNN AV PLAST	RSK 711 38 14
BK2	BÄCKAR MED FRONT OCH GAVEL	
BL1	BÄCKARSLÄNDARE MED DUSCHANORDNING	RSK 811 38 05
BL2	DISKBRÄNSLÄNDARE	RSK 830 20 02
HM22	DISKBRÄNSLESAG MED VATTENLAS	RSK 800 86
IK1	PROPPNING FÖR DISKMASKIN MED AVSTÄNGNINGSVENTIL	
IK2	INKOPPLING AV TVÄTTMASKIN TILL VATTEN OCH AVLOPP	
R	RENSANORDNING	
RI	RENSANORDNING ENLIGT DETALJRITN.	
SL	SLITSLUCKA	
SL1	SLITSLUCKA, BRANDKLASS B30	
SV1	STRYPVENTIL-VVC	RSK 489 10
TR	TOMRÖR AV SPIRALFALSAT PLATROR	
TS1	TVÄTTSTÄLL MED BÄCKARE OCH VATTENLAS	
VK1	VÄTTENKLOSETT	
VVK1	VÄGGVATTENKASTARE	RSK 431 63 11
VVM1	PASSBIT MED AVSTÄNGNINGSVENTIL FÖR VÄRMEVATTENMÄTARE	

VENTILATION

FT	FRANLUFTSKÄNÄL AV SPIRALFALSAT PLATROR	
F3	FRANLUFTSKÄNÄL AV SPIRALFALSAT PLATROR, UTV. ISOL 430	
F12	FRANLUFTSKÄNÄL AV SPIRALFALSAT PLATROR, UTV. ISOL 25 MM OCH MED FUKTSPÄRR	
T1	TILLUFTSKÄNÄL AV SPIRALFALSAT PLATROR	
T12	TILLUFTSKÄNÄL AV SPIRALFALSAT PLATROR, UTV. ISOL 25 MM OCH MED FUKTSPÄRR	
ED1	FRANLUFTSDÖN, KONTROLLVENTIL	
FD4	VÄRMEVÄXLARENETT MED SPISKÄPA	
FD5	FRANLUFTSDÖN, KONTROLLVENTIL MED TIMER	
IK10	INKOPPLING AV TORRTUMLARE TILL VENTILATIONSSYSTEMET	
IK11	DÄNERINGSLEDNING OCH VP-RÖR FÖR VÄRMEVÄXLARE	
LD1	LJUDDÄMPARE, LJUDFÄLLA	
TD1	TILLUFTSDÖN, YTTERVÄGGSGALLER	
TD4	TILLUFTSDÖN, VÄGGMONTÄRT	

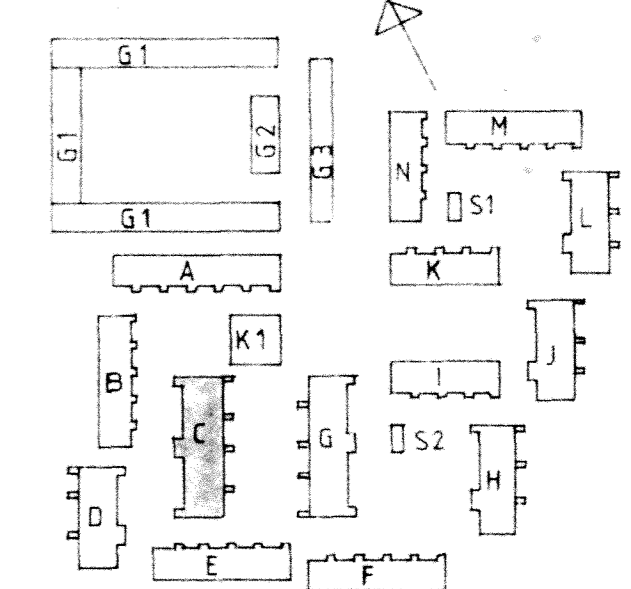

3C
 DIMENSIONER OCH BETECKNINGAR
 SE LAMELL 3A

3A
 INSTALLATIONER, DIMENSIONER OCH
 BETECKNINGAR SE UPPRITAD LAMELL 3A

3C
 INSTALLATIONER SE UPPRITAD LAMELL 3C
 DIMENSIONER OCH BETECKNINGAR SE UPPRITAD
 LAMELL 3A

A RÖRDRAGNING + VA-STAMMAR BLN 83-05-17	
REV. ANT.	REVIDERING AVSER
SIGN.	DATUM
RIKSBYGGEN	KÄVLINGE HUS C
PROJEKTERINGSKONTORET I MALMÖ	BOGESHOLMSOMRÅDET
STADKONGATAN 10 TEL 040-801 60	KÄVLINGE 7
BOX 8057 200 41 MALMÖ	BOTTENVÅNING
A GULLSTRAND B LUNDGREN	VVS-INSTALLATIONER
MALMÖ 1981-02-20	ARBETSNUMMER
	ETAPP
	RITNINGNUMMER
	REV.
	SKALA 1:50
	778010
	14:5
	A