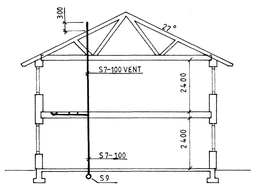

SEKTION
HUS A,B,E,F,I,K,M,N
SKALA 1:100

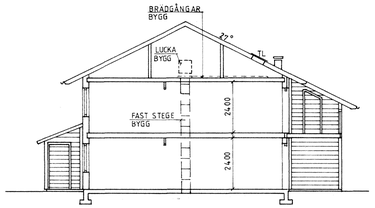

SEKTION
HUS C,D,G,H,J,L
SKALA 1:100

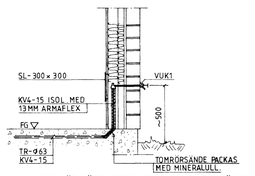

PRINCIP FÖR VÄGGVATTENUTKASTARE I BOSTÄDER
SKALA 1:20

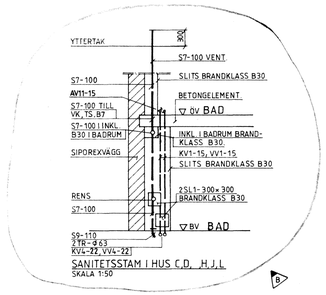

SANITETSSTAM I HUS C,D, H,J,L
SKALA 1:50

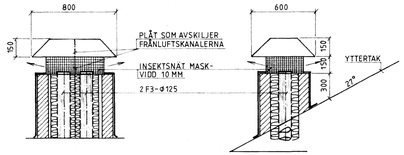

FÄLLBAR TAKHUV PÅ YTTERTAK I HUS C,D,G,H,J,L
SKALA 1:20

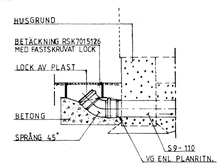

RENSANORDNING R1
SKALA —

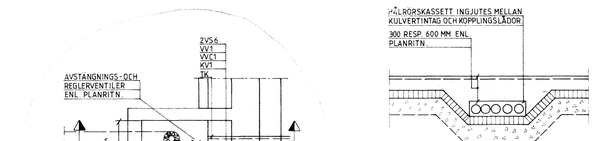

SEKTION GENOM RÖRSTRÅK

INGJUTET TOMRÖR MELLAN
KOPPLINGSBRUNN OCH RADIATOR
RESPEKTIVE TAPPSTALLE

TOMRÖR Ø63 I PLATTA

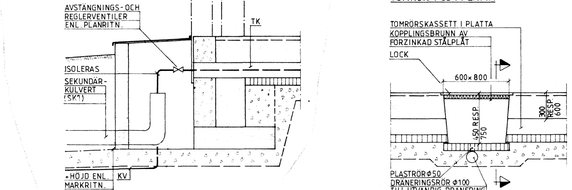

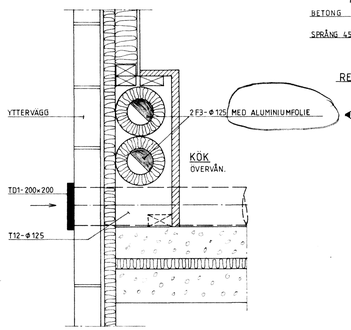

KANALDRAGNING VID VINDSBJÄLKLAG I HUS C,D,G,H,J,L

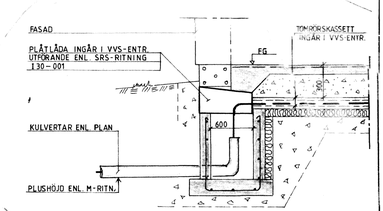

INVÄNDIGT KULVERTINTAG FÖR HUS B OCH E

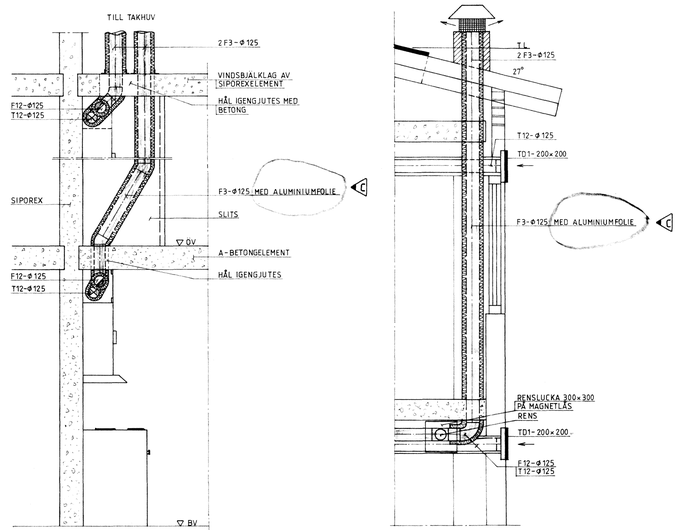

DRAGNING AV FRÅNLUFTSKANALER
I KÖK
HUS C,D,G,H,J,L
SKALA —

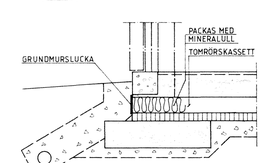

SEKTION GENOM SLUTÄNDE

SEKTION KULVERTINTAG
SKALA 1:20

PLAN KULVERTINTAG
SKALA 1:20

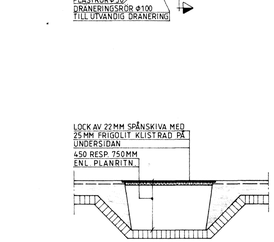

SEKTION GENOM KOPPLINGSGROP

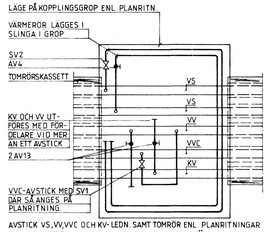

AVSTICK VS,VV,VVC OCH KV-LEDN. SAMT TOMRÖR ENL. PLANRITNINGAR
PRINCIPDETALJ AV KULVERTGROP I BOSTÄDER (800×600)

RITNINGSBETECKNINGAR

VÄRME
- TK — TOMRÖRSKASSETT
- VS6 — VÄRMELEDNING, SMS 1890 SERIE 2
- SV2 — STRYPVENTIL TYP STA-D
- AV4 — AVSTÄNGNINGSVENTIL TYP ATA

SANITET
- KV1 — KALLVATTENLEDNING, SMS 1890 SERIE 2
- KV4 — KALLVATTENLEDNING, SMS 1891 MED ISOLERING (TYP PRISOL)
- VV1 — VARMVATTENLEDNING, SMS 1890 SERIE 2
- VV4 — VARMVATTENLEDNING, SMS 1891 MED ISOLERING (TYP PRISOL)
- VVC1 — VARMVATTENCIRK.LEDNING, SMS 1890 SERIE 2
- S7 — SPILLVATTENLEDNING, PEH
- S9 — SPILLVATTENLEDNING, MARKAVLOPPSRÖR
- AV13 — AVSTÄNGNINGSVENTIL, AJ 3605
- SV1 — STRYPVENTIL -VVC, TYP STA
- SL — SLITSLUCKA
- SL1 — SLITSLUCKA, BRANDKLASS B30
- TR — TOMRÖR AV SPIRALFALSAT PLÅTRÖR
- VUK1 — VÄGGVATTENUTKASTARE

VENTILATION
- F3 — FRÅNLUFTSKANAL AV SPIRALFALSAT PLÅTRÖR, UTV. ISOL. A30
- F12 — FRÅNLUFTSKANAL AV SPIRALFALSAT PLÅTRÖR, UTV. ISOL. 25 MM + DIFF.SPÄRR
- T12 — TILLUFTSKANAL AV SPIRALFALSAT PLÅTRÖR, UTV. ISOL. 25 MM + DIFF.SPÄRR
- TD1 — TILLUFTSDON, YTTERVÄGGSGALLER
- RENS — RENSLUCKA BRANDKLASS A15

REV.	ANT.	REVIDERING AVSER	SIGN.	DATUM
C	3	DIFF.SPÄRR PÅ KANAL	BLN	83-10-28
B	2	SANITETSSTAM INV. KULVERTINTAG	BLN	83-05-17
A	1	KULVERTINTAG	BJ	1982-09-06

RIKSBYGGEN
PROJEKTERINGSKONTORET I MALMÖ
STADIONGATAN 10 TEL 040-601 60
BOX 8057 200 41 MALMÖ

RITAD AV: P Pettersson | KONTROLLERAD AV: B LUNDGREN | GRANSKAD AV: TB

MALMÖ 1981-02-20

KÄVLINGE
BOGESHOLMSOMRÅDET
KÄVLINGE 7

HUS A—N

SEKTIONER OCH DETALJER

SKALA 1:100, 1:50, 1:20

ARBETSNUMMER: 778010 | ETAPP: — | RITNINGSNUMMER: V5:1 | REV.: C