



1:7 A

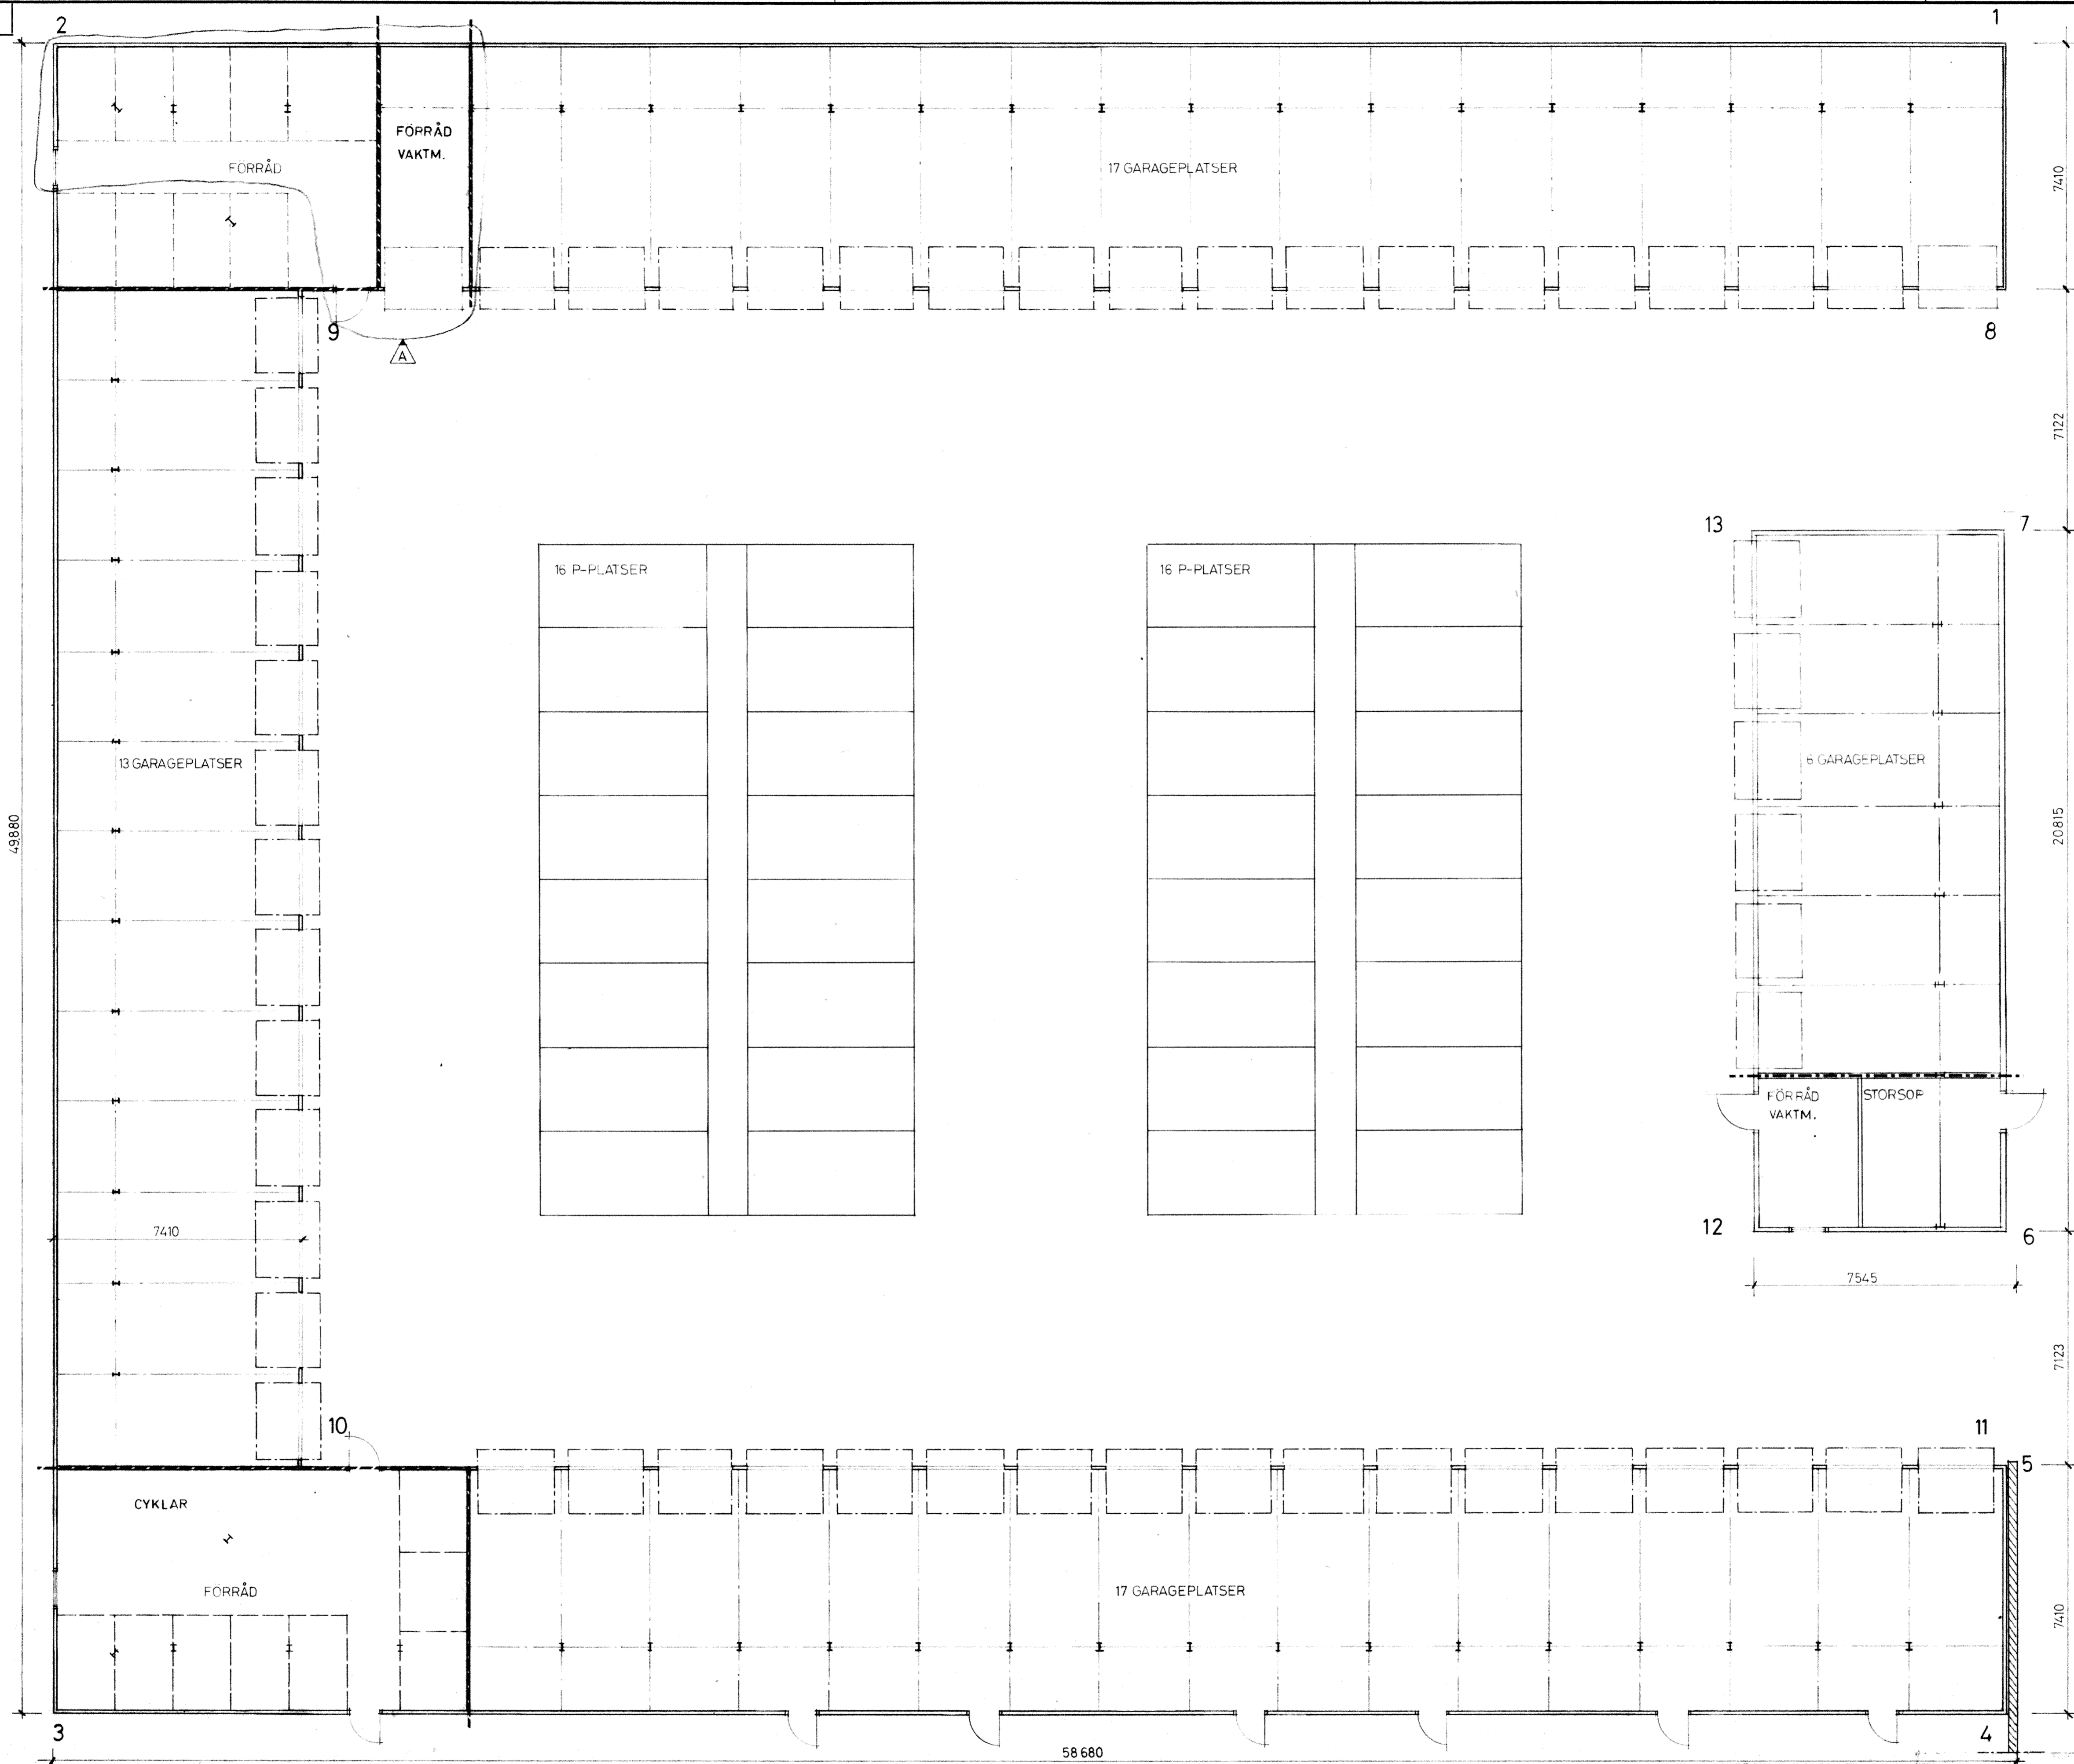

FÖRKLARINGAR
 Alla mått i millimeter.
 Sort: Termogarage Typ P-527 0 med förråd.
 Samtliga portar, dörrar och fönster skall ingå i leverans.
 Fasader beklädes med stående träpanel enl fabrik standard.
 Tegel förekommer i omfattning enl A-ritning.
 Portar och dörrar beklädes med liggande träpanel enl fabrik standard.
 Mellan varje bilplats och kring förråd uppsättes nätvägg.
 Syll skall ingå i leverans.
 Grundläggning av tegelmur enl K-ritn.
 Kamyttermått: soprumsdörr = 1310
 gångdörrar = enl fabrik standard
 Kulör: enligt färgsättningshandling.
 Förklaringar i övrigt se ritn A4:1

- G1 - 47 garage med förråd 4,8 m²
- G2 - 6 garage -"
- G3 - 17 garage -"
- 16 förråd 4,8 m²

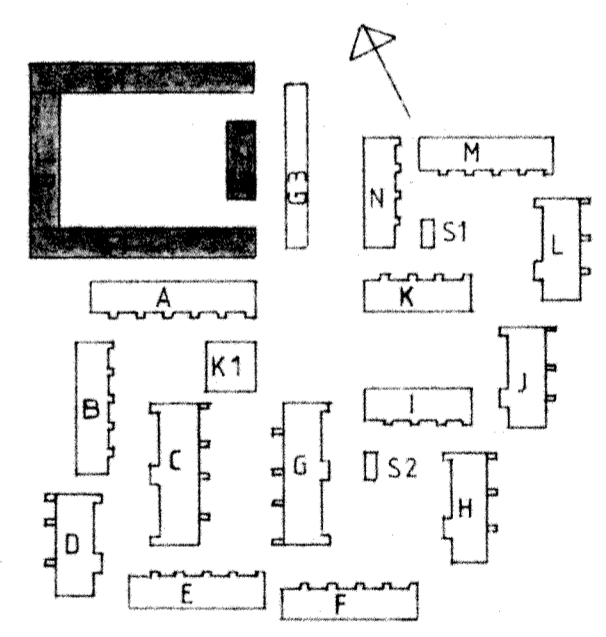

TERMOGARAGE TYP P-527 0 MED FÖRRÅD

RIKSBYGGEN
 PROJEKTERINGSKONTORET I MALMÖ
 STADIONGATAN 10 TEL 040-801 60
 BOX 8057 200 41 MALMÖ

white
 White arkitekter AB • Malmö
 Västergatan 23 • 211 21 Malmö • Tel 040 - 776 90

HANDLAGGANDE
S ERIKSSON
 MALMÖ 1980 12 01

REG	ANT	REGISTRERINGEN AVSER	SIGN	DATUM
A	1	Garageplats tillk.	HS	82-08-06
KÄVLINGE BOGESHOLMSOMRÅDET KÄVLINGE 7				
G1,G2 GARAGE PLAN				
SKALA 1:100				
KOD TYP POS	RITINGSNR	REG		
77 80 10	A4:15	A		