


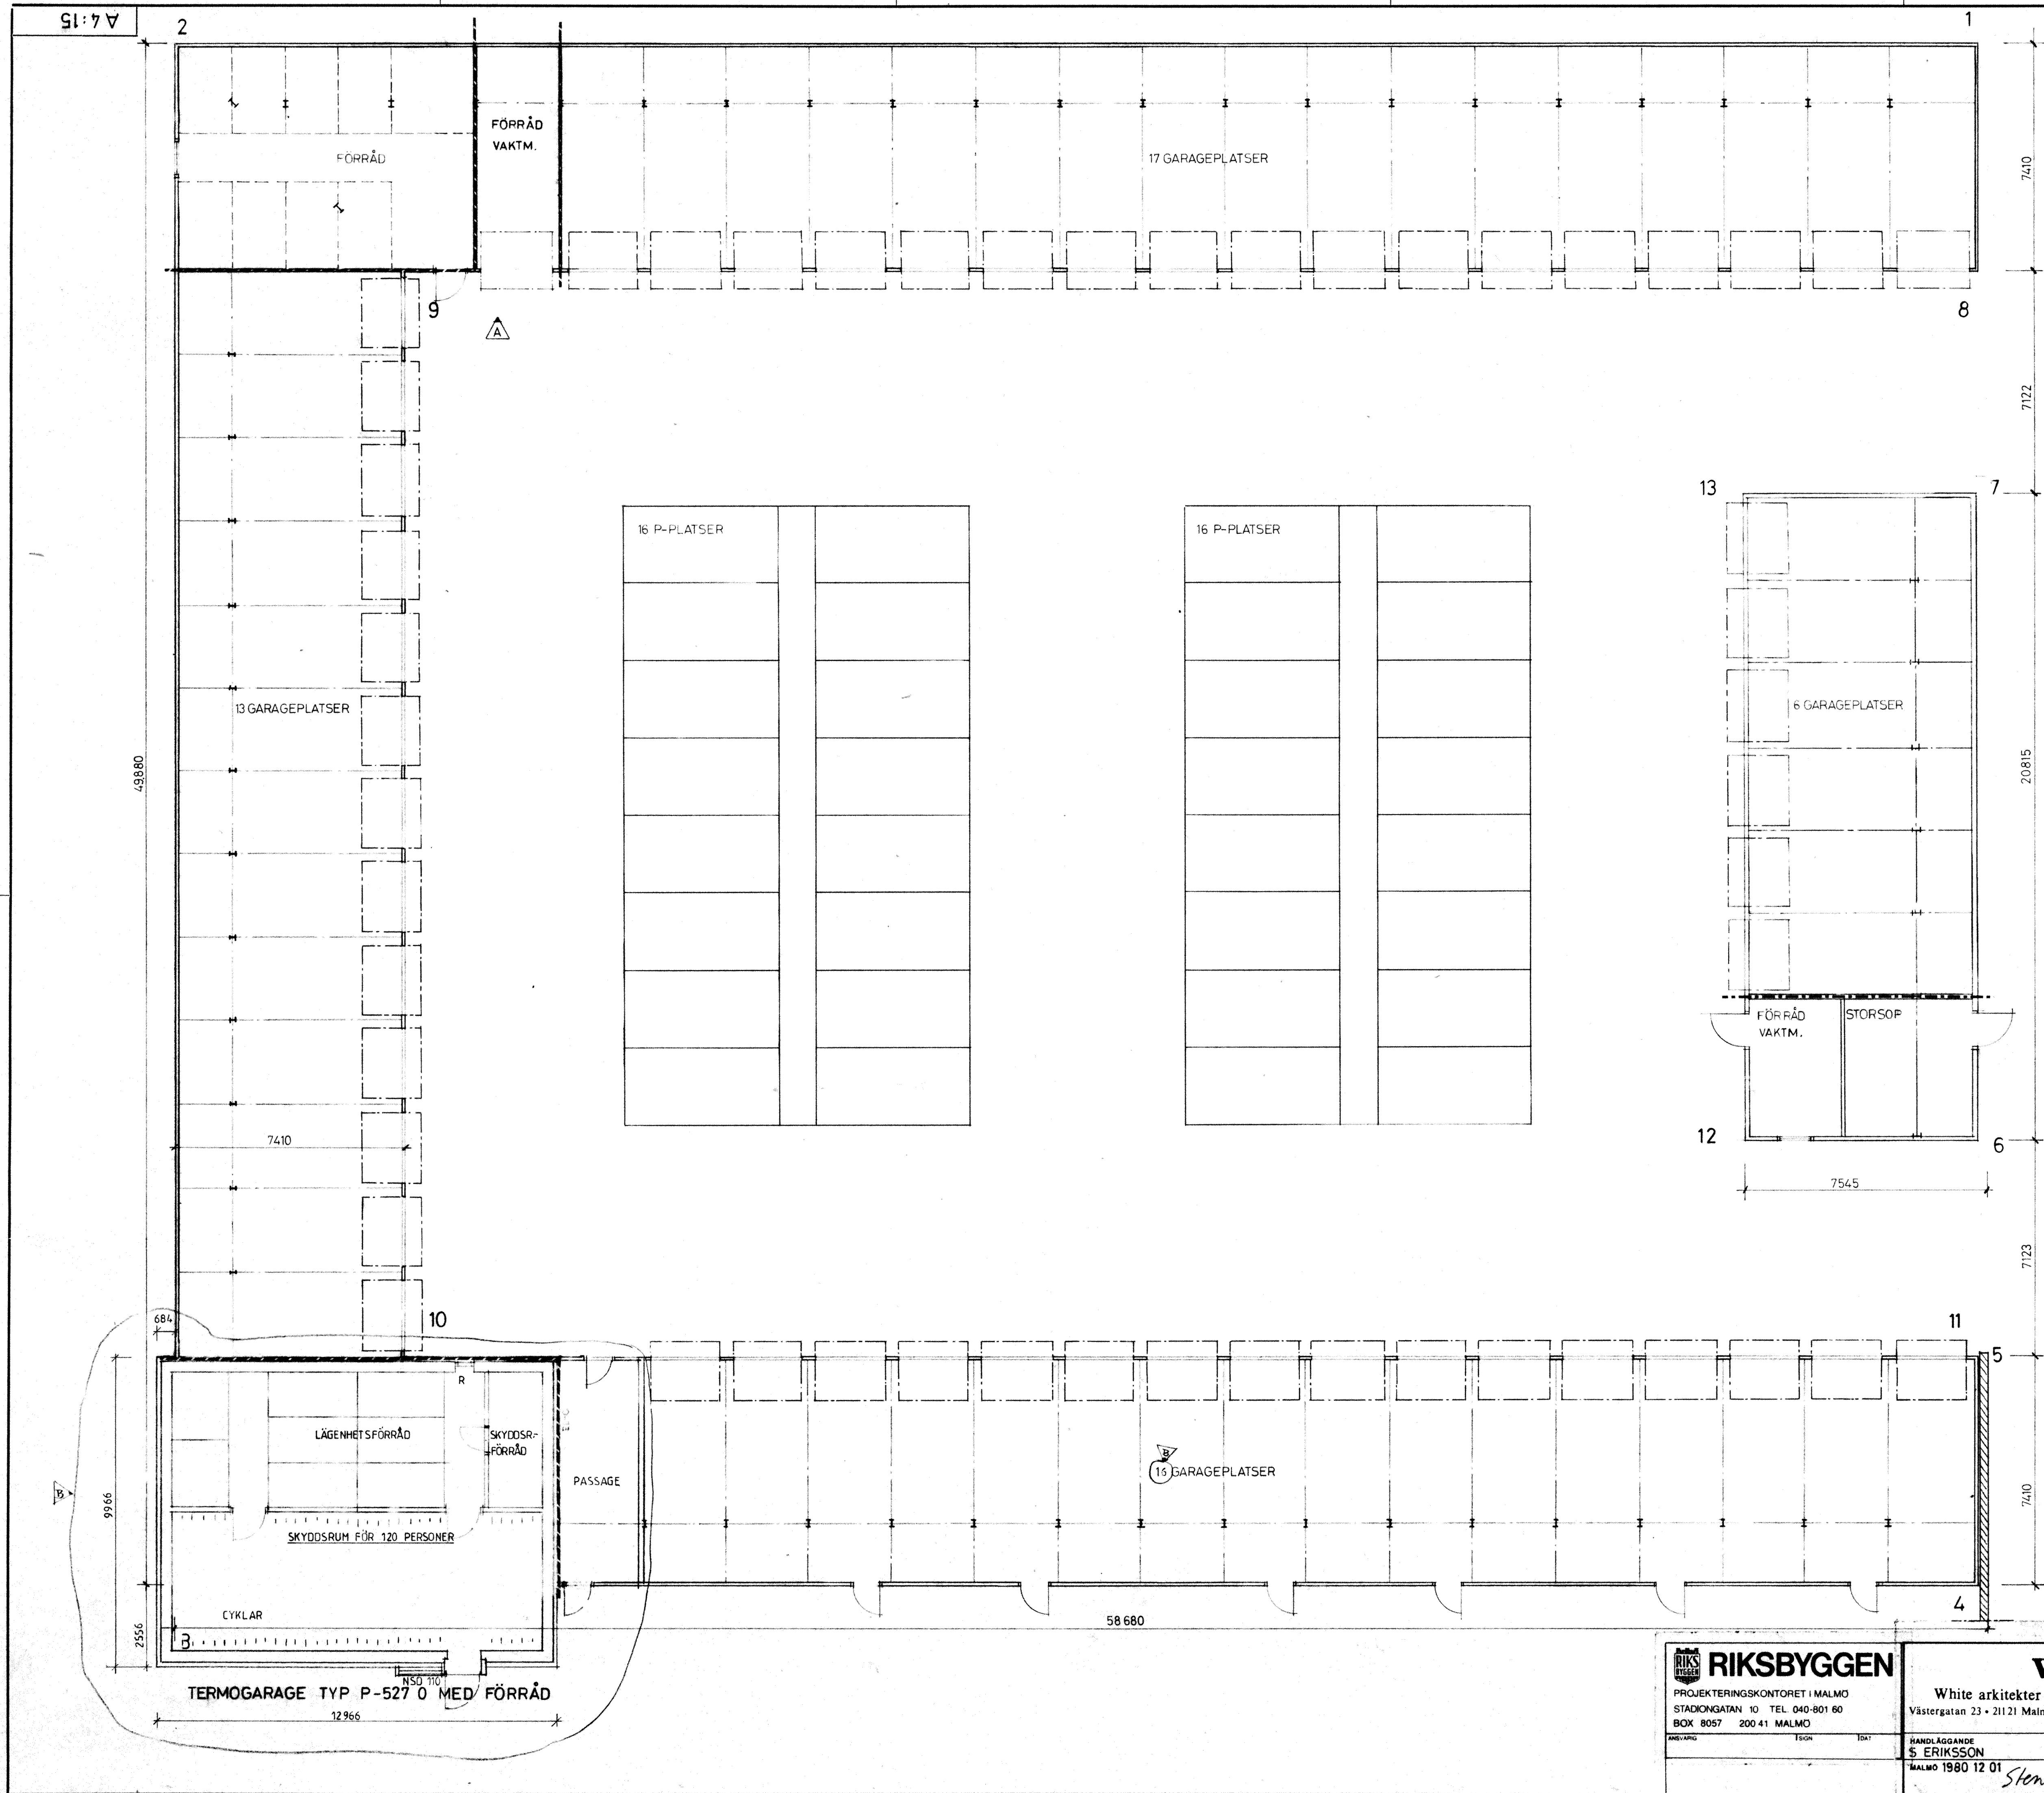


FÖRKLARINGAR

Alla mått i millimeter.

Sort: Termogarage Typ P-527 0 med förråd.
Samtliga portar, dörrar och fönster skall ingå i leverans.
Fasader beklädes med stående träpanel enl fab standard.
Tegel förekommer i omfattning enl A-ritning.
Portar och dörrar beklädes med liggande träpanel enl fab standard.
Mellan varje bilplats och kring förråd uppsättes nätvägg.
Syll skall ingå i leverans.
Grundläggning av tegelmur enl K-ritn.
Kamyttermått: soprumsdörr = 1310
gångdörrar = enl fab standard
Kulör: enligt färgsättningshandling.
Förklaringar i övrigt se ritn A4:1

- G1 - 46 garage med förråd 4,8 m²
G2 - 6 garage -"-
G3 - 17 garage -"-
16 förråd 4,8 m²

1
46
17
69

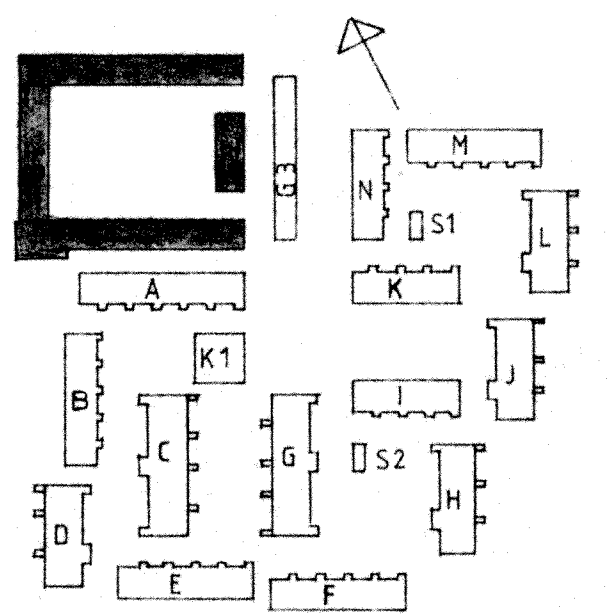

B	3	SKYDDSRUM TILLK	HOPP	83-15-06
A	1	Garageplats tillk	H.S.	82-08-06
REG	ANT	REGISTRERINGEN AVSER	SIGN	DATUM

RIKSBYGGEN
PROJEKTERINGSKONTORET I MALMÖ
STADIONGATAN 10 TEL 040-801 80
BOX 8057 200 41 MALMÖ

white
White arkitekter AB • Malmö
Västergatan 23 • 211 21 Malmö • Tel 040-776 90

KÄVLINGE
BOGESHOLMSOMRÅDET
KÄVLINGE 7
G1,G2
GARAGE PLAN
SKALA 1:100

KOD TYP POS	RITNINGSNR	REG
77 80 10	A4:15	B