
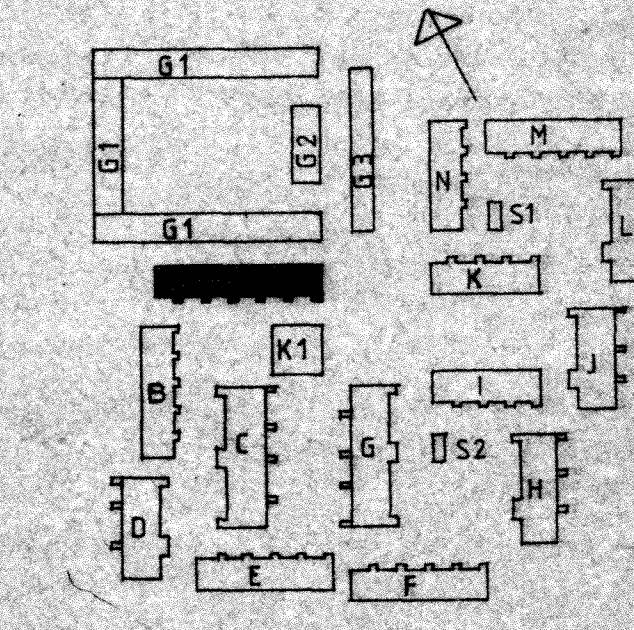


$3,60 \times 0,4 = 1,44$
 $4,00 \times 0,4 = 1,60$
 $1,85 \times 0,4 = 0,74$
 $3,04 \text{ m}^2 \cdot 38 \text{ st} = 115$

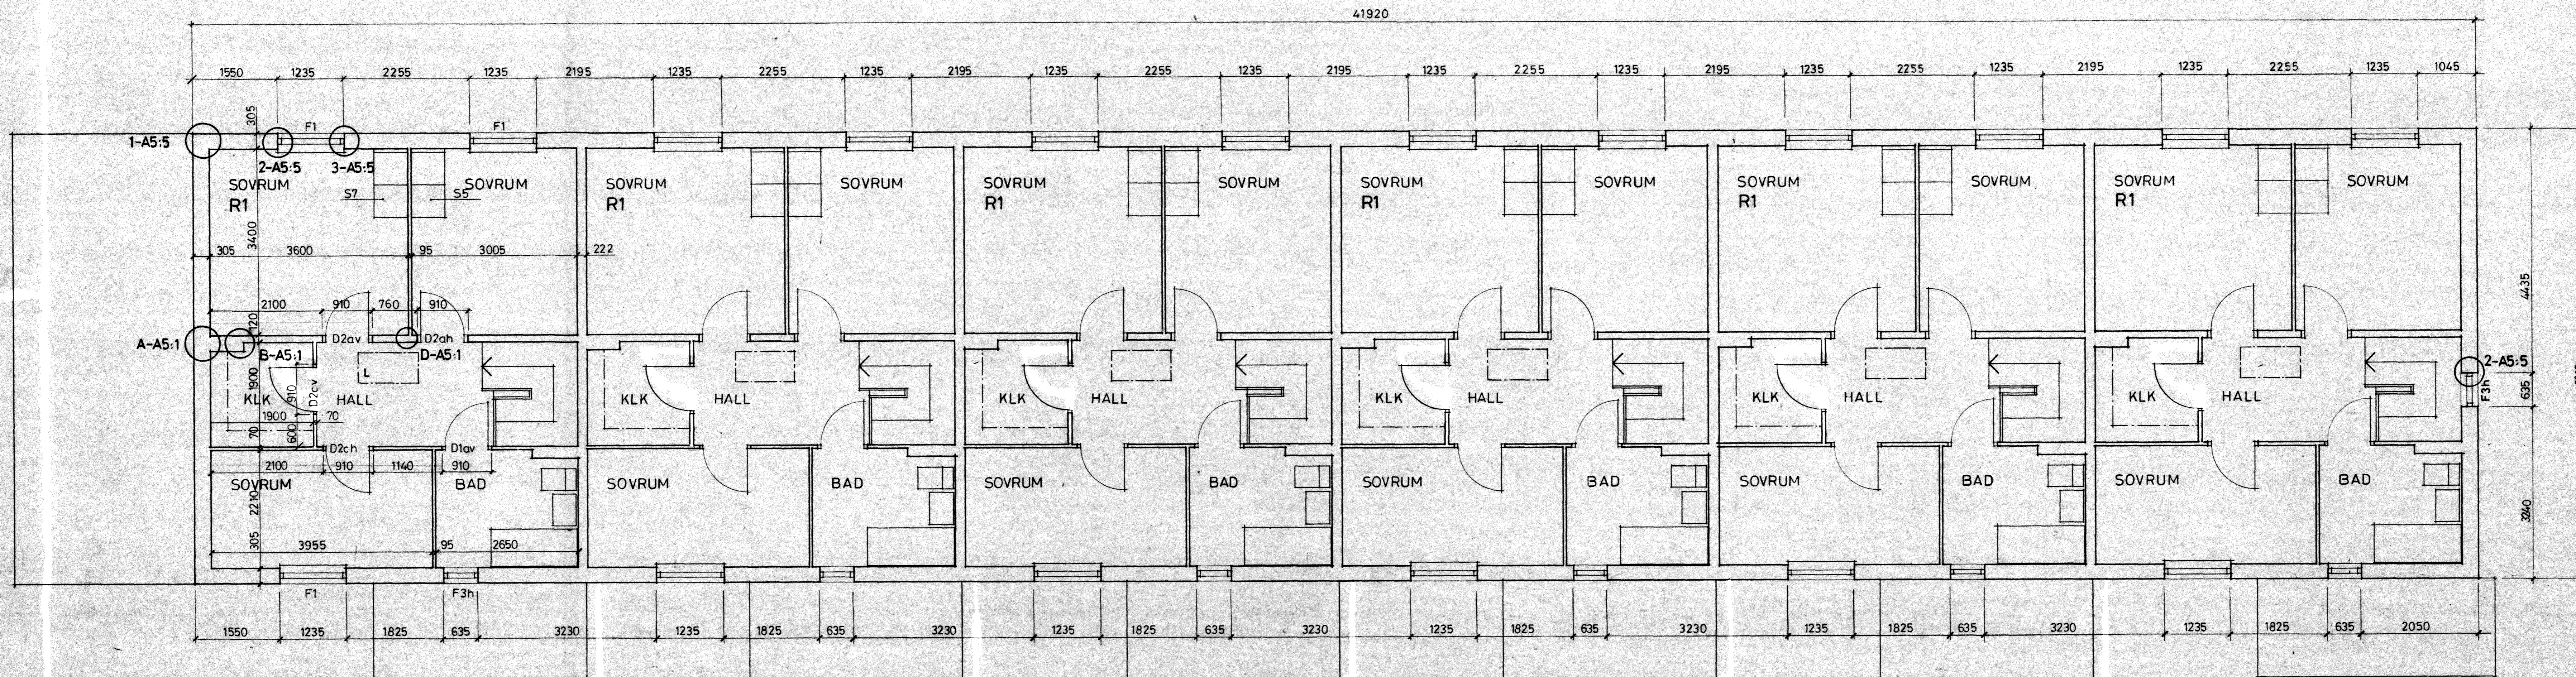

RIKSBYGGEN
 PROJEKTERINGSKONTORET I MALMÖ
 STADKONGATAN 10 TEL 040-801 80
 BOX 8057 200 41 MALMÖ

white
 White arkitekter AB • Malmö
 Västergatan 23 • 211 21 Malmö • Tel 040-776 90

HANDLAGGANDEN
 S'ERIKSSON A REVELLÉ
 MALMÖ 8-F02-20

Hen Järberg

REG	ANT	REGISTRERINGEN AVSER	SIGN	DATUM
		KÄVLINGE BOGESHOLMSOMRÅDET KÄVLINGE 7		
		HUS A PLAN ÖV		
		SKALA 1:50		
		RITNINGSR		
		A4:21		