


FÖRKLARINGAR
Se ritn A4:20
Littr inom parentes gäller enbart hus M

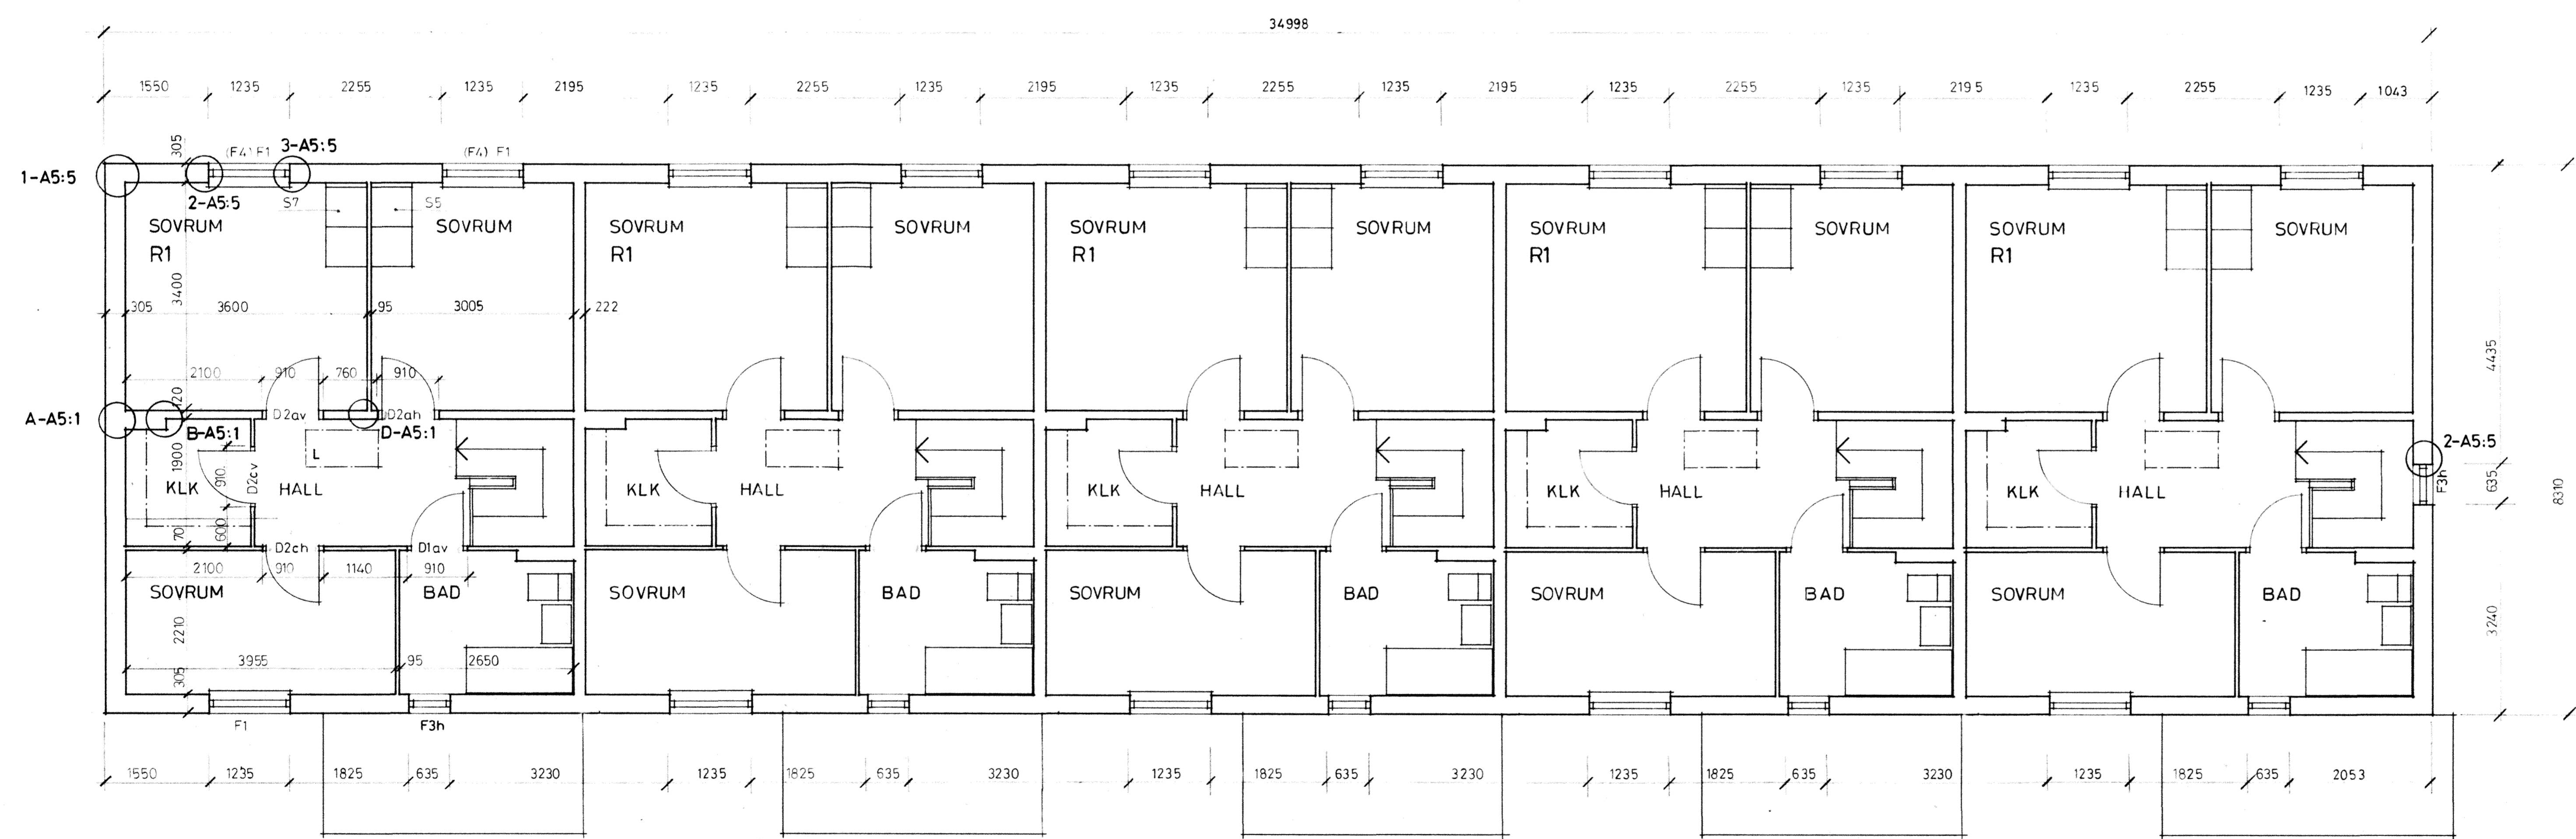

RIKSBYGGEN
 PROJEKTERINGSKONTORET I MALMÖ
 STADIONGATAN 10 TEL 040-801 60
 BOX 8057 200 41 MALMÖ

white
 White arkitekter AB • Malmö
 Västergatan 23 • 211 21 Malmö • Tel 040-776 90

HANDLEDARE
 S. ERIKSSON

MALMÖ 81-02-20

REG	ANT	REGISTRERINGEN AVSER	SIGN	DATUM
		KÄVLINGE BÖGESHOLMSOMRÅDET KÄVLINGE 7		
		HUS B, M PLAN ÖV		
		SKALA 1:50		
		RITNINGSR		
		A4:23		

Sten Jävelin