
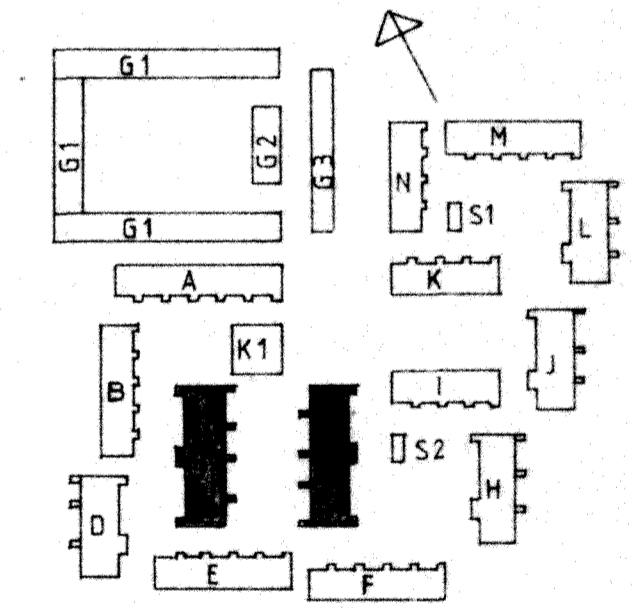


BETÄRFANDE INNERVÄGGAR
OCH INRENING I HUS G
SE RITN. A4:39

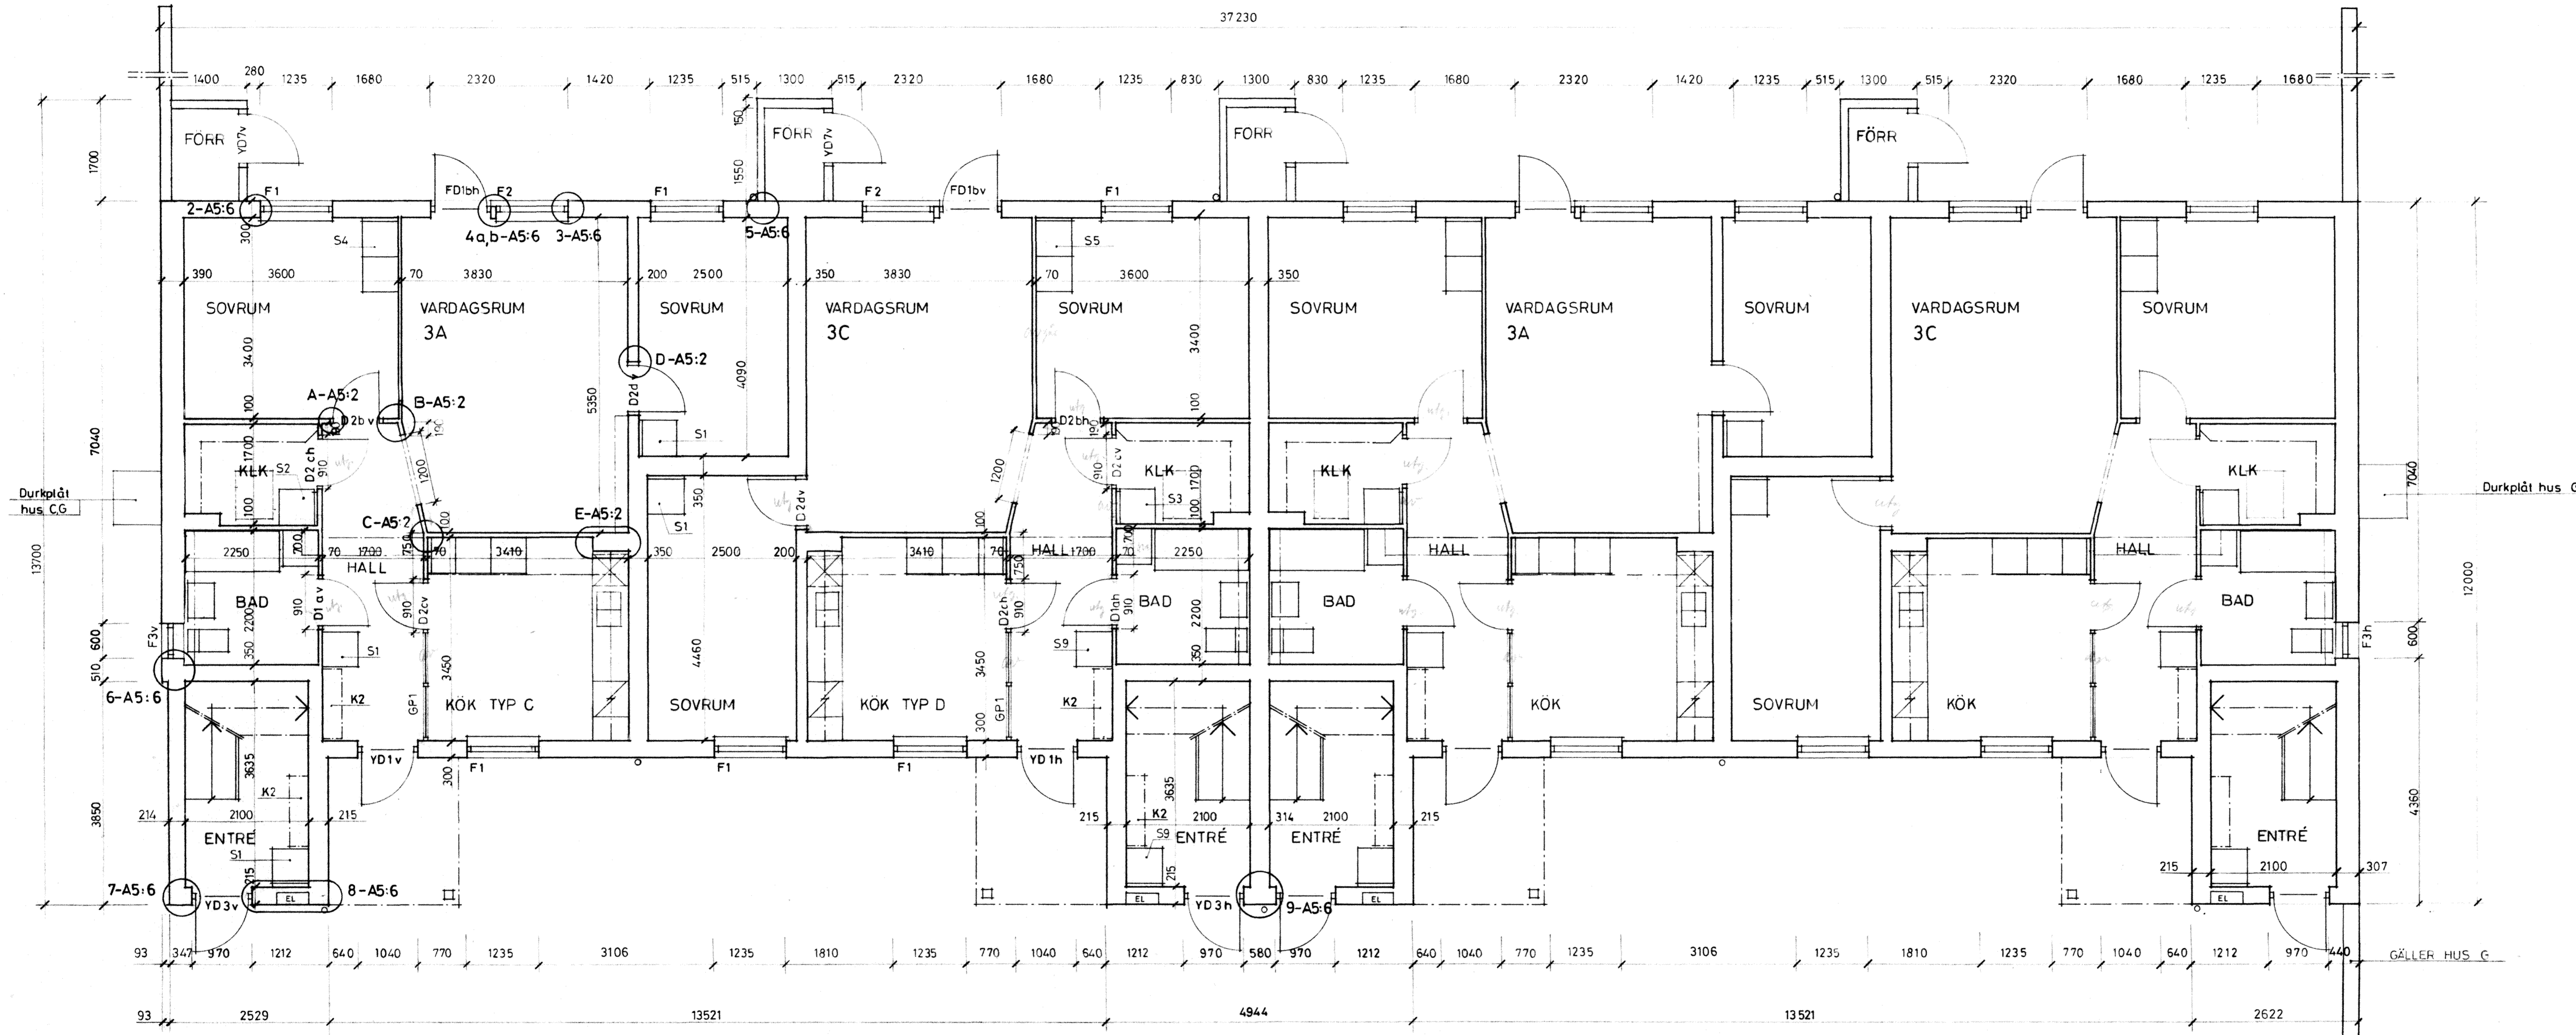

RIKSBYGGEN
 PROJEKTERINGSKONTORET I MALMÖ
 STADKONGATAN 10 TEL 040-801 80
 BOX 8057 200 41 MALMÖ

white
 White arkitekter AB • Malmö
 Västergatan 23 • 21121 Malmö • Tel 040-776 90

HANDLÄGGANDE
 S. ERIKSSON
 MALMÖ 81-02-20

A REVELLÉ
 Sten Jönberg

NO	ART	REGISTRERINGEN AVSER	SIGN	DATUM
A	1	TEXT: FÖRKLARINGAR	UL	93-10-17

KÄVLINGE
 BOGESHOLMSOMRÅDET
 KÄVLINGE 7
 HUS C. G
 PLAN BV
 SKALA 1:50
 RITNINGSDAG
 A4:24