
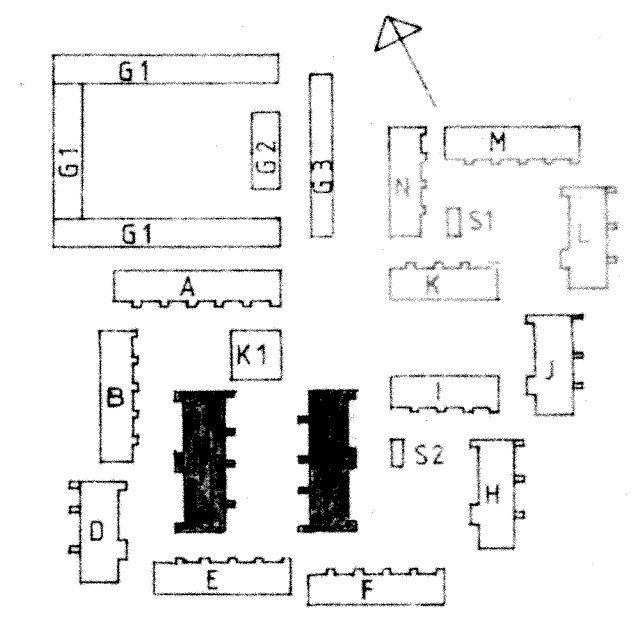


BETRÄFFANDE INNERVÄGGAR
OCH INREDNING I HUS G
SE RITN. A4:39

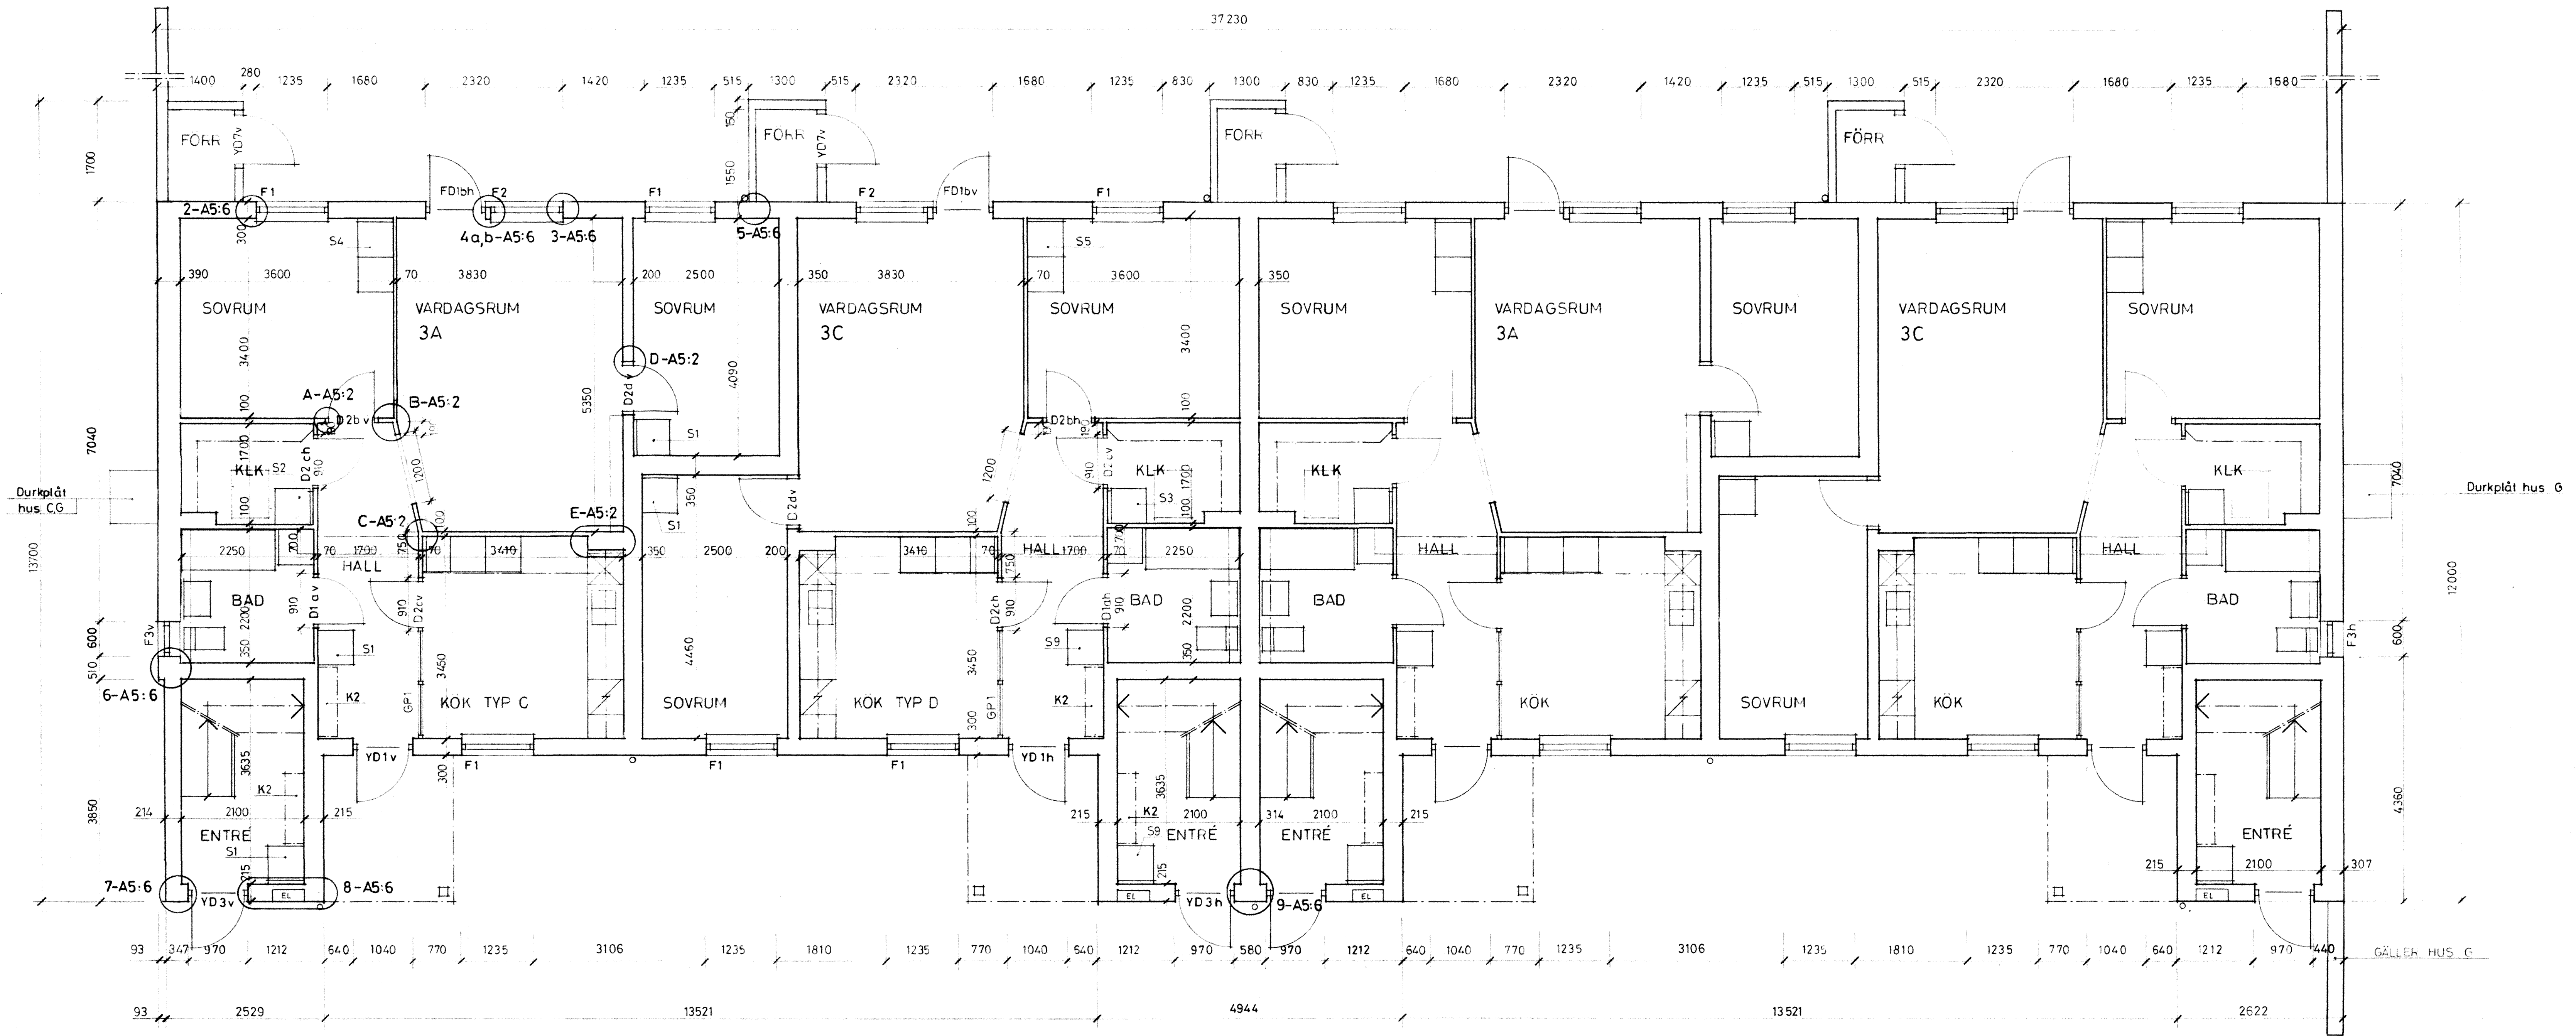

RIKSBYGGEN
 PROJEKTERINGSKONTORET I MALMÖ
 STADIONGATAN 10 TEL 040-801 60
 BOX 8057 200 41 MALMÖ

white
 White arkitekter AB • Malmö
 Västergatan 23 • 211 21 Malmö • Tel 040-776 90

HANDLÄGGANDE
 S ERIKSSON
 MALMÖ 81-02-20

A HEVELLÉ

REG. ANT.	TEXT. FÖRKLARINGAR	UL	83-10-
REG. ANT.	REGISTRERINGEN AVSER	SIGN	DATUM
KÄVLINGE BOGESHOLMSOMRÅDET KÄVLINGE 7		HUS C, G	
PLAN BV		SKALA 1:50	
KOD TYP POS	RITNINGSR	A4:24	