
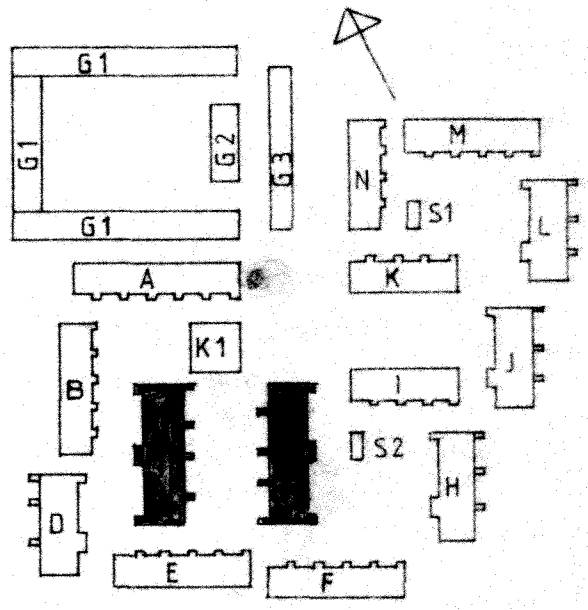


BETRÄFFANDE INNEVÄGGAR
OCH INREDNING I HUS G
SE RITN. A4:39

1700
300
700

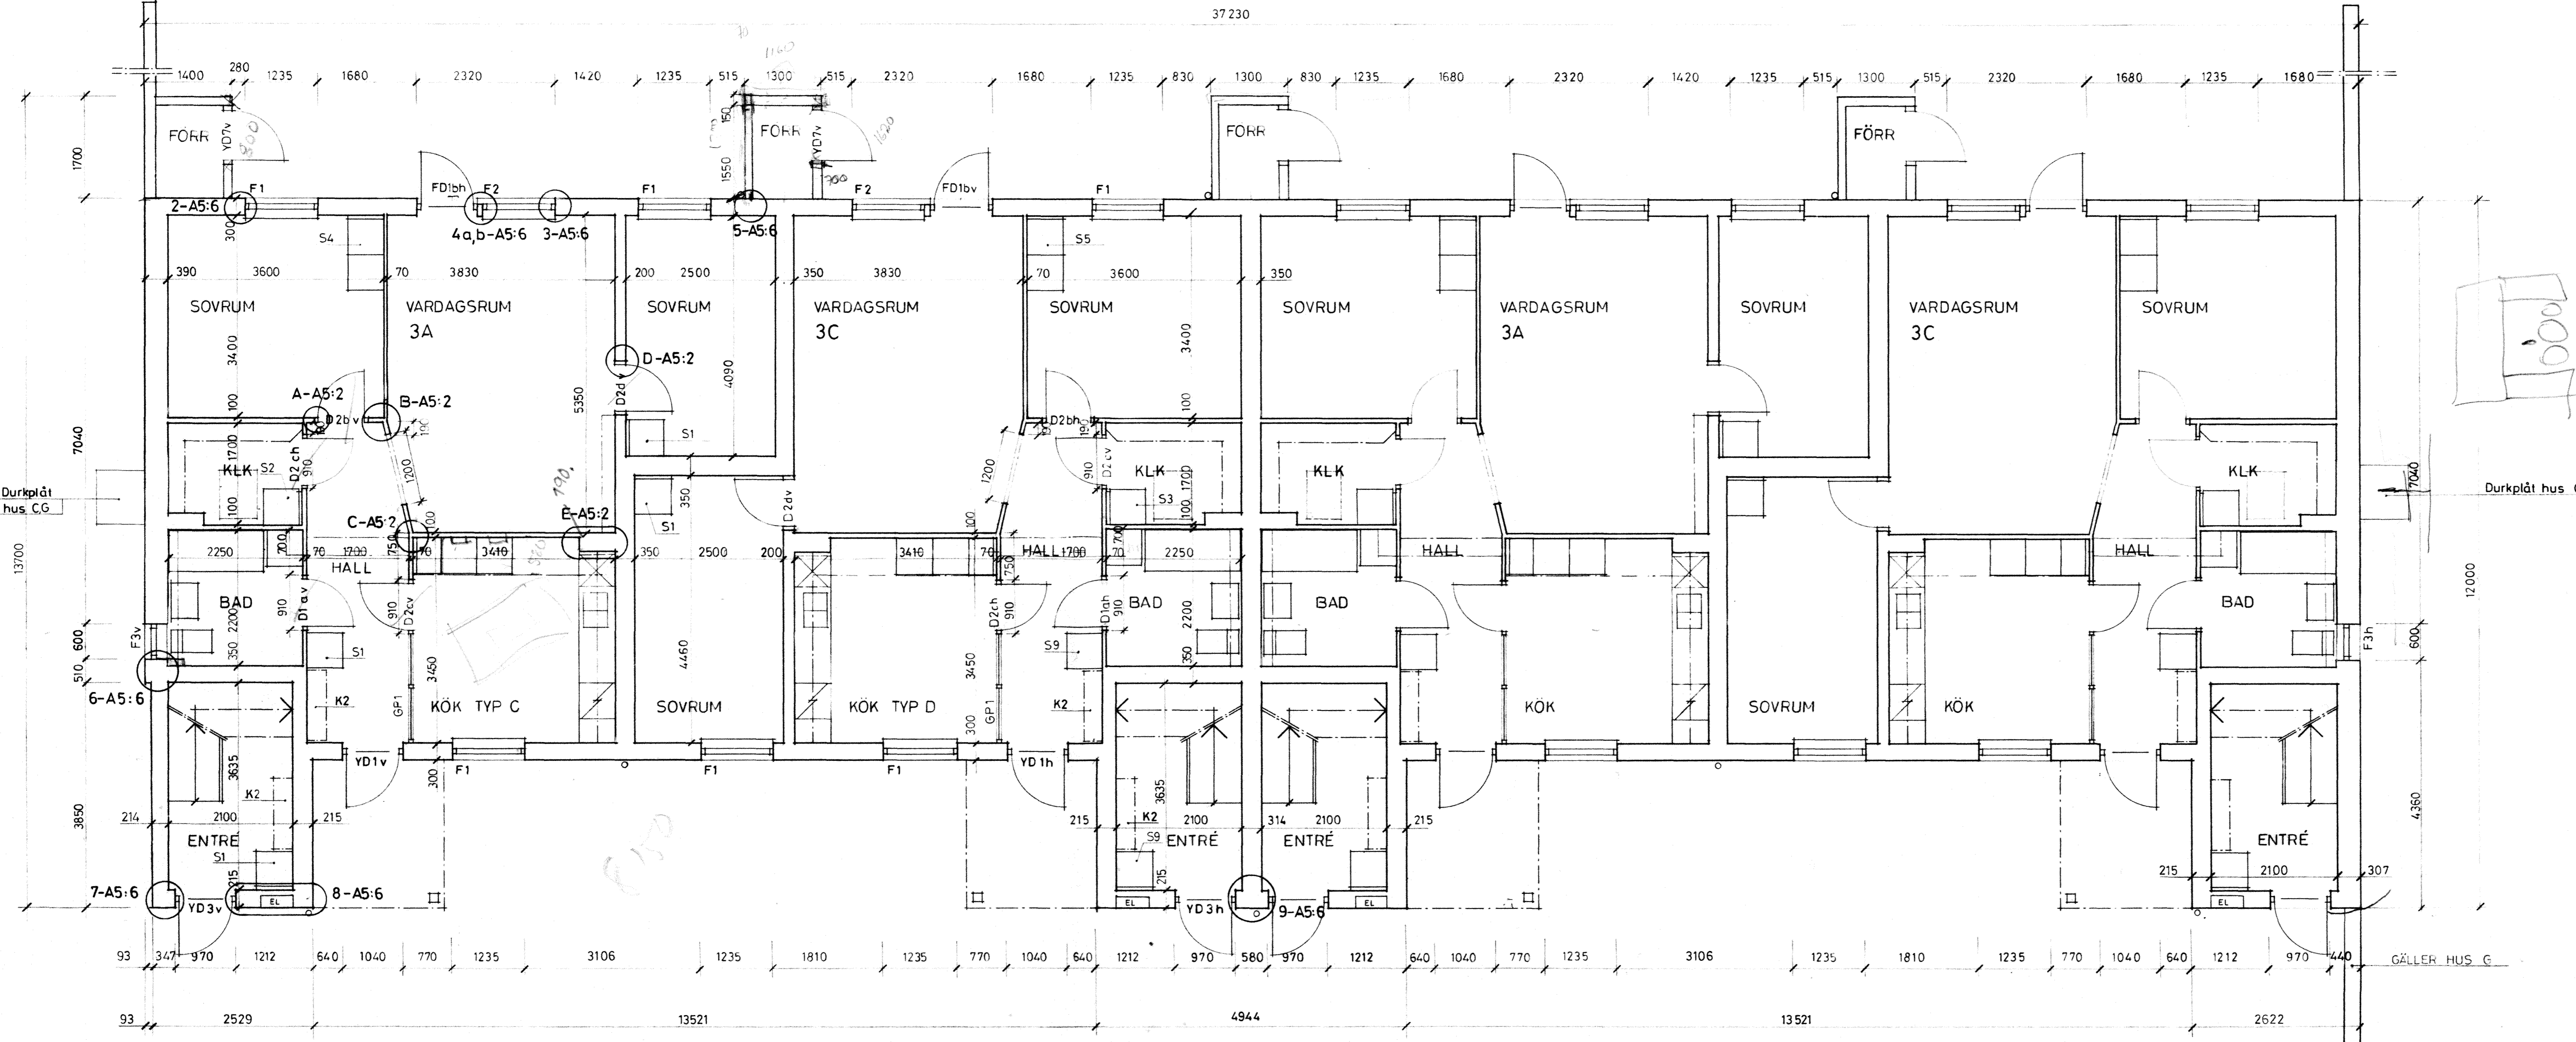

RIKSBYGGEN
 PROJEKTERINGSKONTORET I MALMÖ
 STADIONGATAN 10 TEL 040-801 60
 BOX 8057 200 41 MALMÖ

white
 White arkitekter AB • Malmö
 Västergatan 23 • 211 21 Malmö • Tel 040-776 90

HANDLAGGARE
 S. ERIKSSON
 MALMÖ 81-02-20

A REVELLÉ
Sten Jönberg

| | | | | |
|-------------|------------|----------------------|-------|----------|
| REG. ANT. | 1 | TEXT: FÖRKLARINGAR | UL | 83-06-15 |
| REG. ANT. | | REGISTRERINGEN AVSER | SIGN | DATUM |
| KÄVLINGE | | BOGESHOLMSOMRÅDET | | |
| KÄVLINGE 7 | | HUS C, G | | |
| PLAN BY | | SKALA 1:50 | | |
| KOD TYP POS | RITNINGSNR | REG | A4:24 | |