
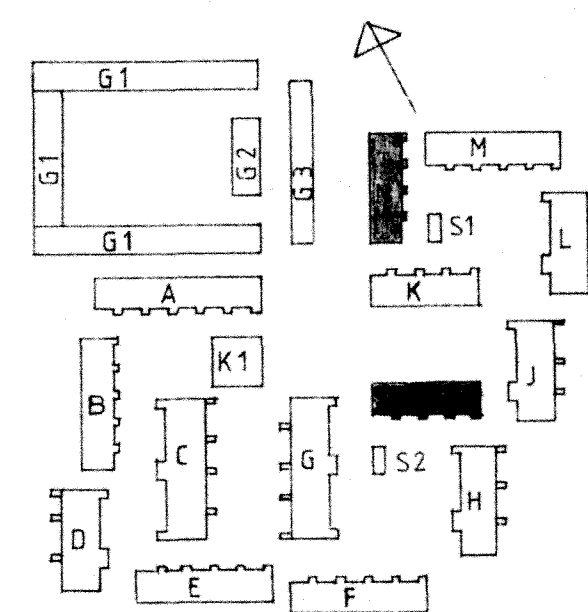


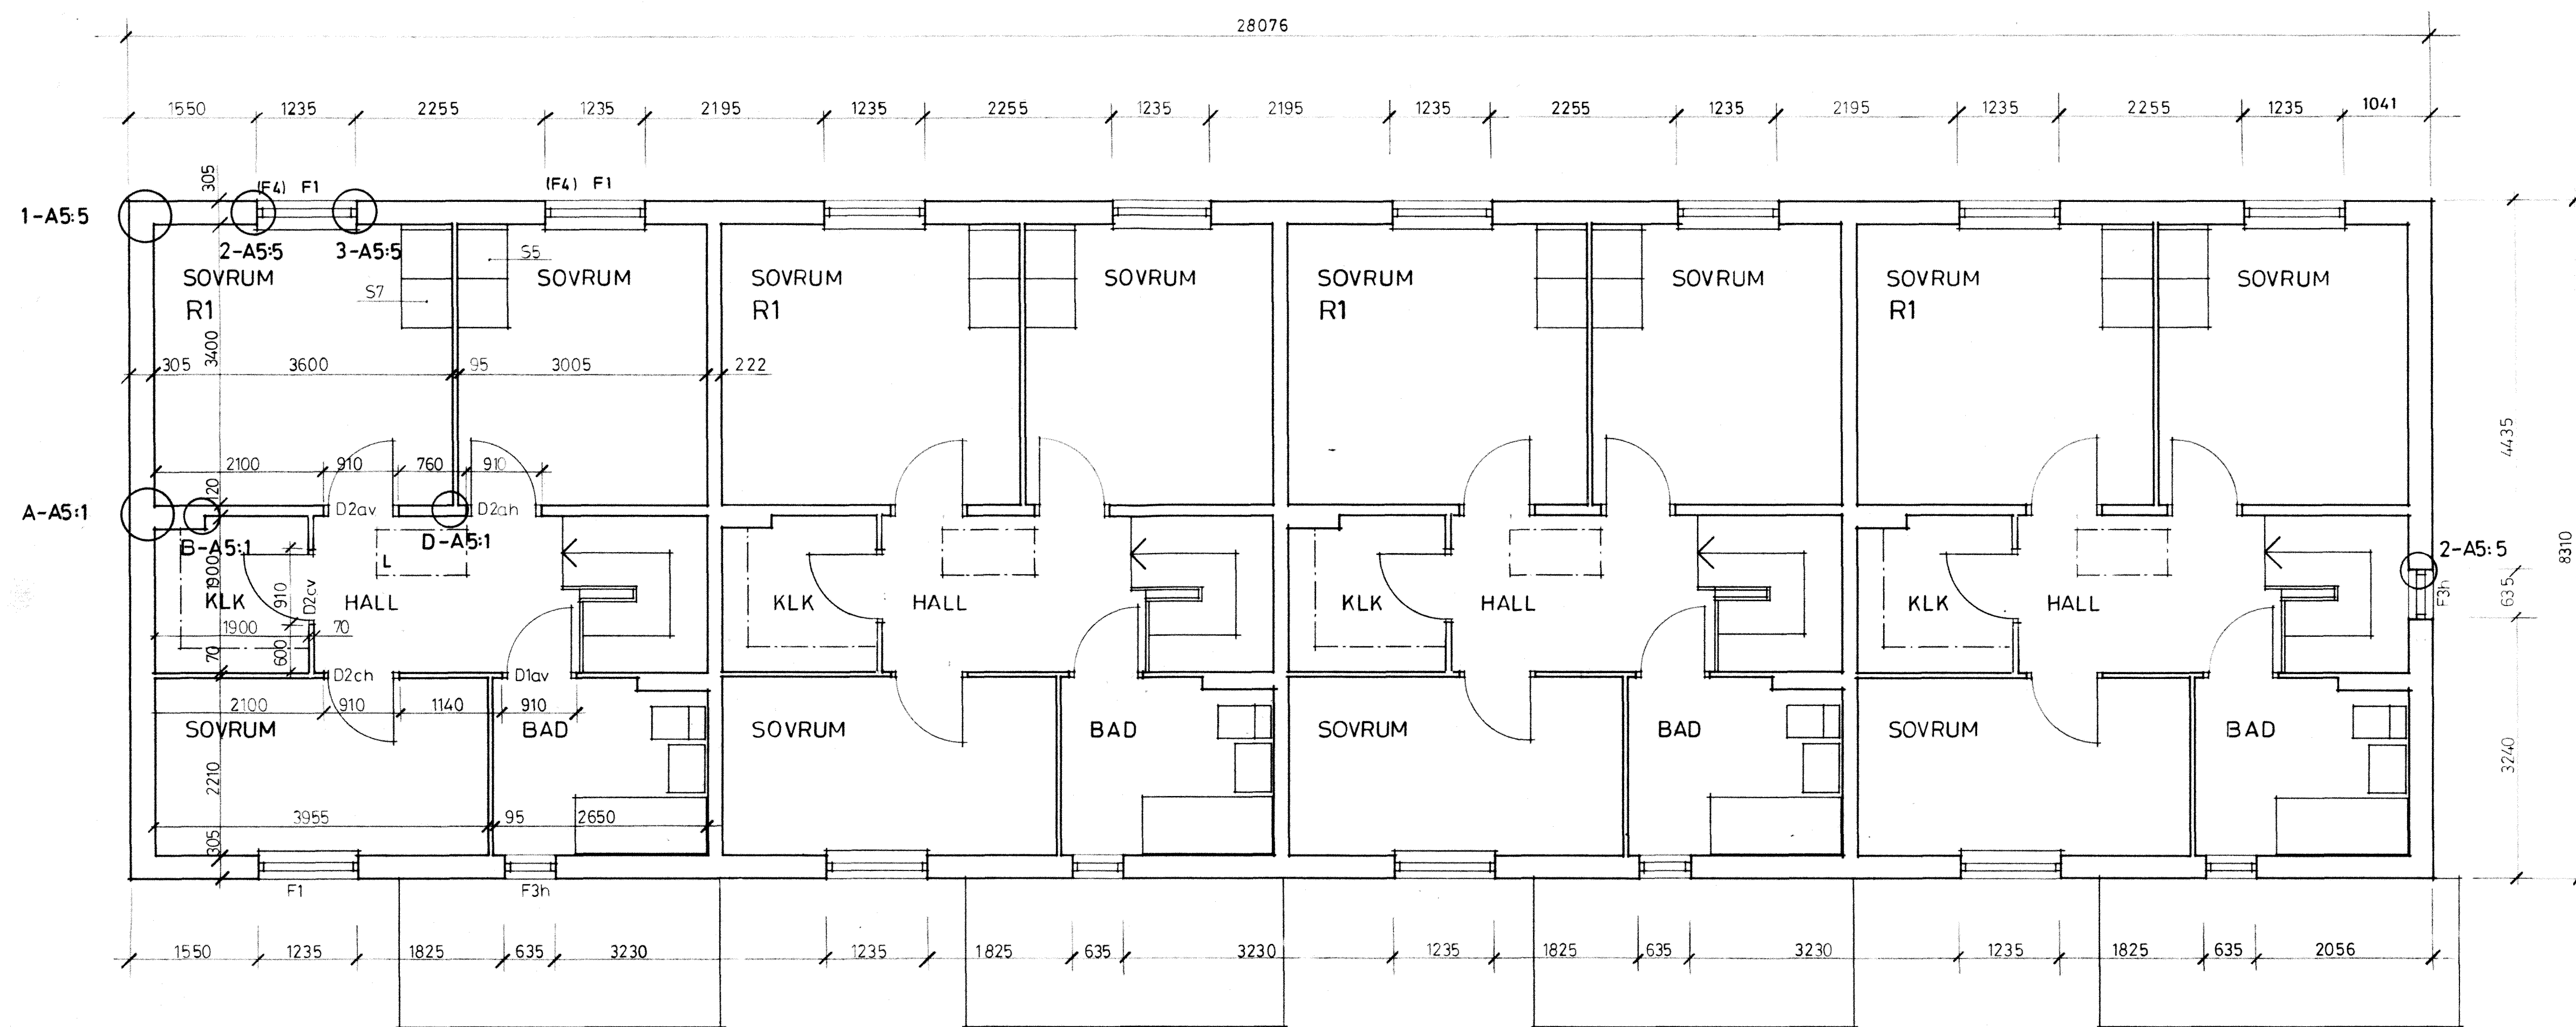

RIKSBYGGEN

PROJEKTERINGSKONTORET I MALMÖ
STADIONGATAN 10 TEL 040-801 60
BOX 8057 200 41 MALMÖ

REG. ANT. REGISTRERINGEN AVSER SIGN. DATUM

white

White arkitekter AB • Malmö

Västergatan 23 • 211 21 Malmö • Tel 040-776 90

HANDLÄGGANDE S. ERIKSSON A REVELLÉ

MALMÖ 81-02-20

KÄVLINGE

BC GESHOLMSOMRÅDET

KÄVLINGE 7

HUS I, N

PLAN ÖV

RITNINGSNR

A4:33

SKALA 1:50

REG.