



206

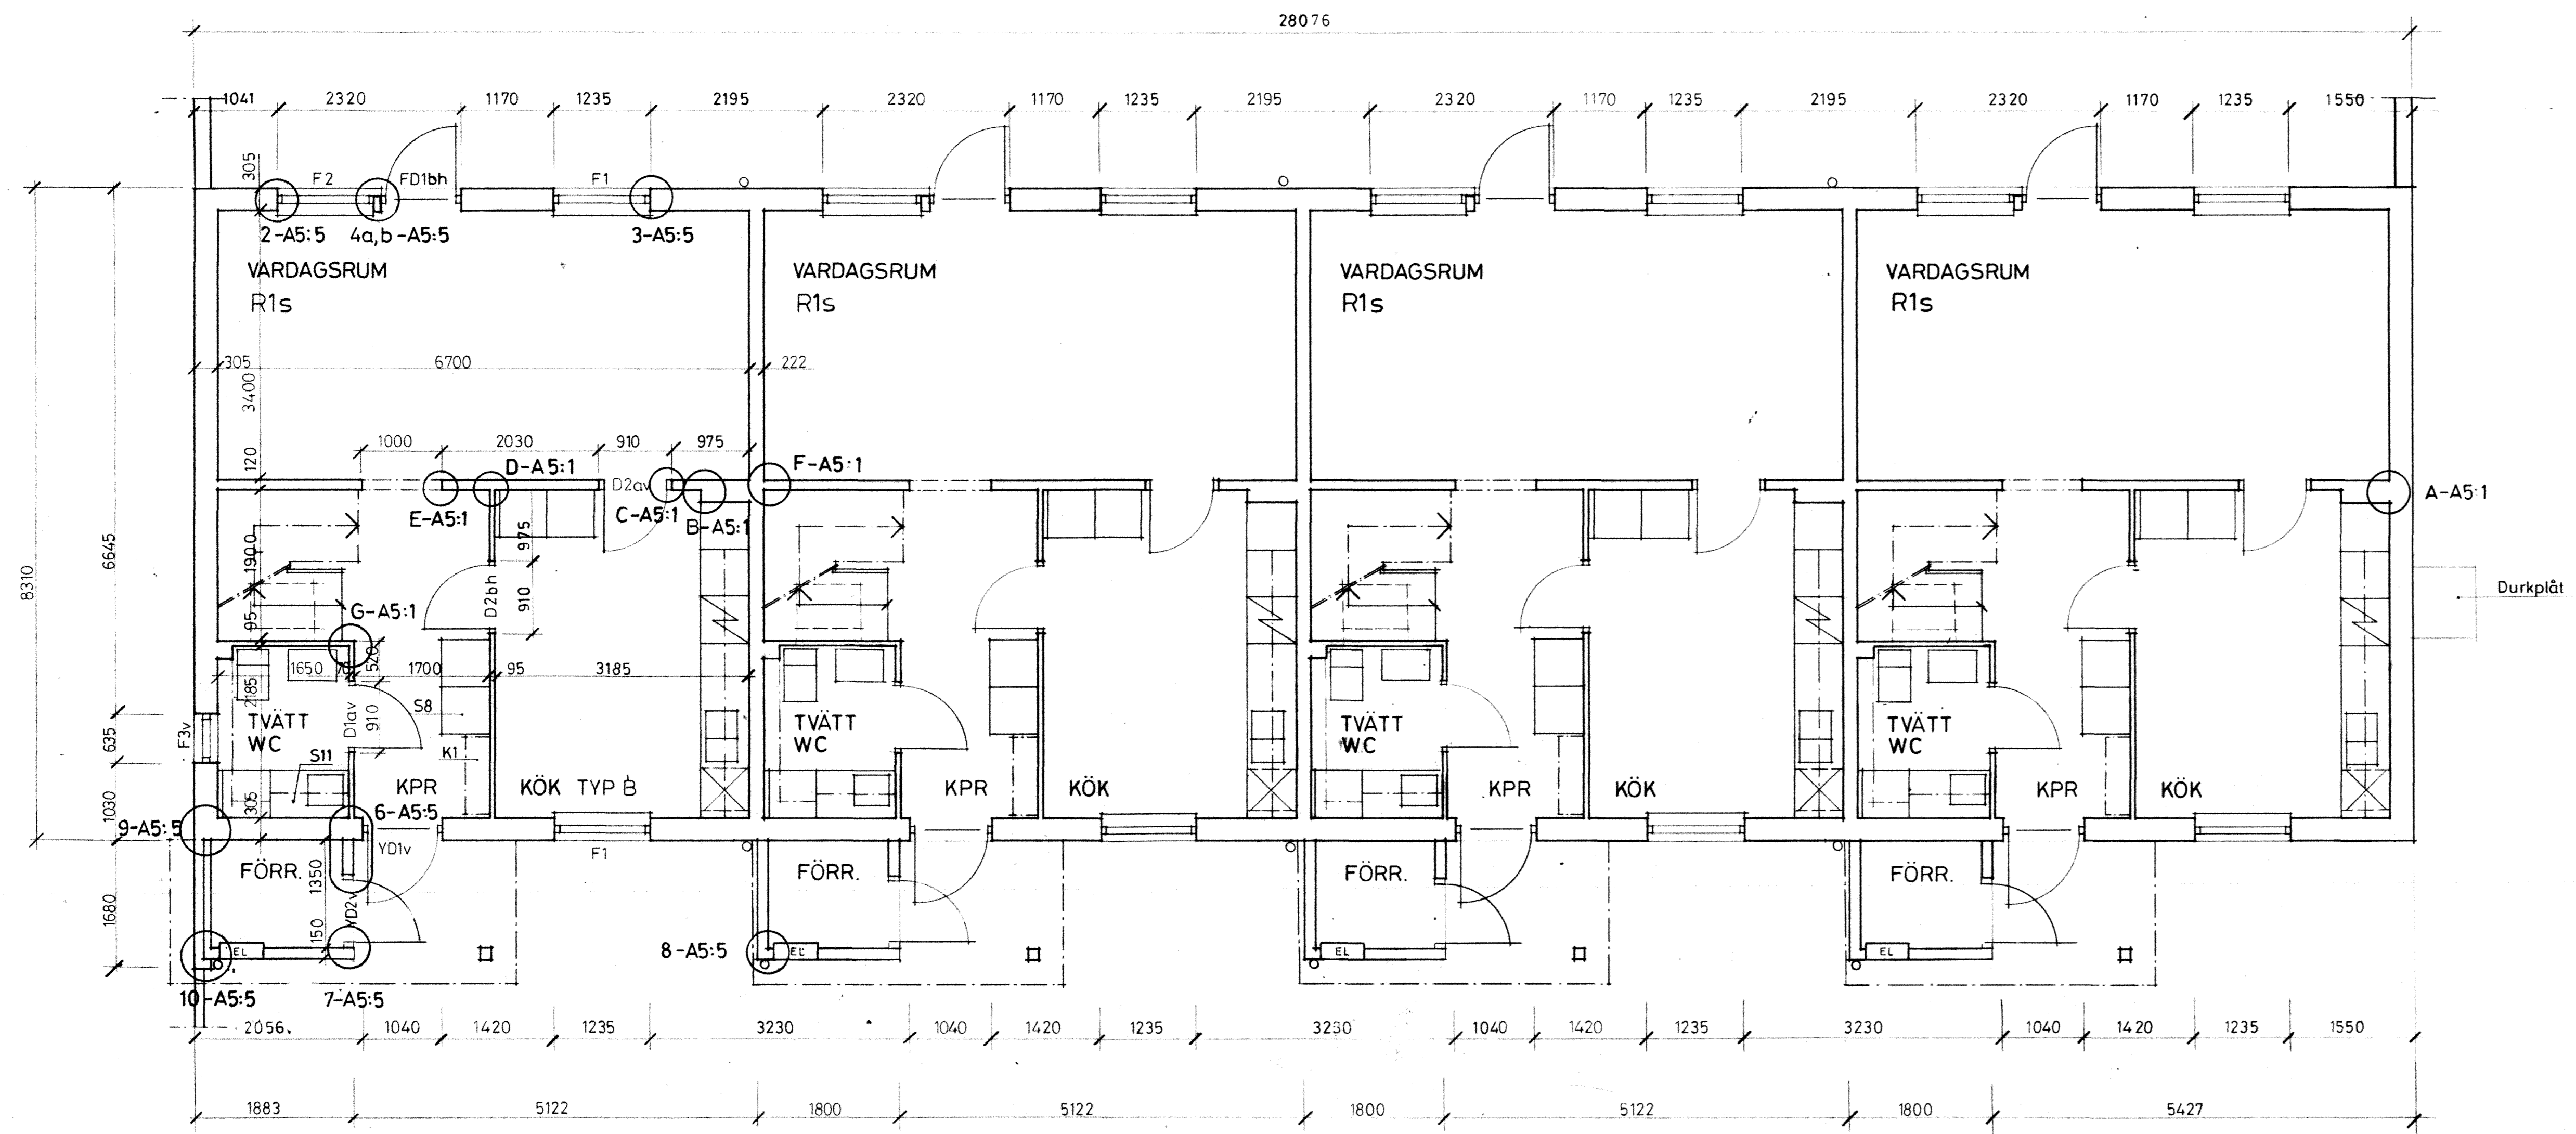

617

53.6  
92.4

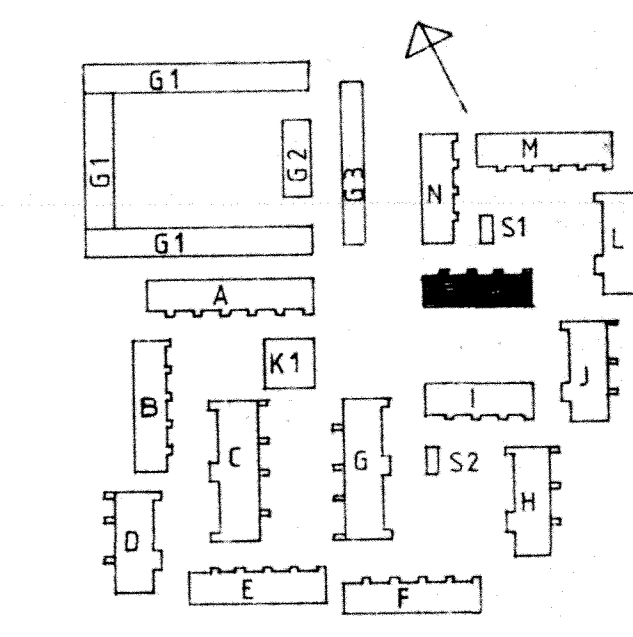

**RIKSBYGGEN**

PROJEKTERINGSKONTORET I MALMÖ  
STADKONGATAN 10 TEL 040-801 80  
BOX 8057 200 41 MALMÖ

REG	ANT	REGISTRERINGEN ANSER	SIGN	DATUM
<b>white</b>				
White arkitekter AB • Malmö Västergatan 23 • 21121 Malmö • Tel 040-776 90				
HANDLÄGGANDE S ERIKSSON A REVELLÉ				
MALMÖ 81-02-20 <i>Sten Juleberg</i>				

KÄVLINGE BOGESHOLMSOMRÅDET KÄVLINGE 7		SKALA 1:50
HUS K PLAN BV		RITNINGEN
A4:36		REG