



1-A5:6


120 Tegel
22 Luftspalt
50 Minullskiva med vindpapp
95x45 Reglar
95 Minullskiva
0,2 Plastfolie
13 Gipsskiva

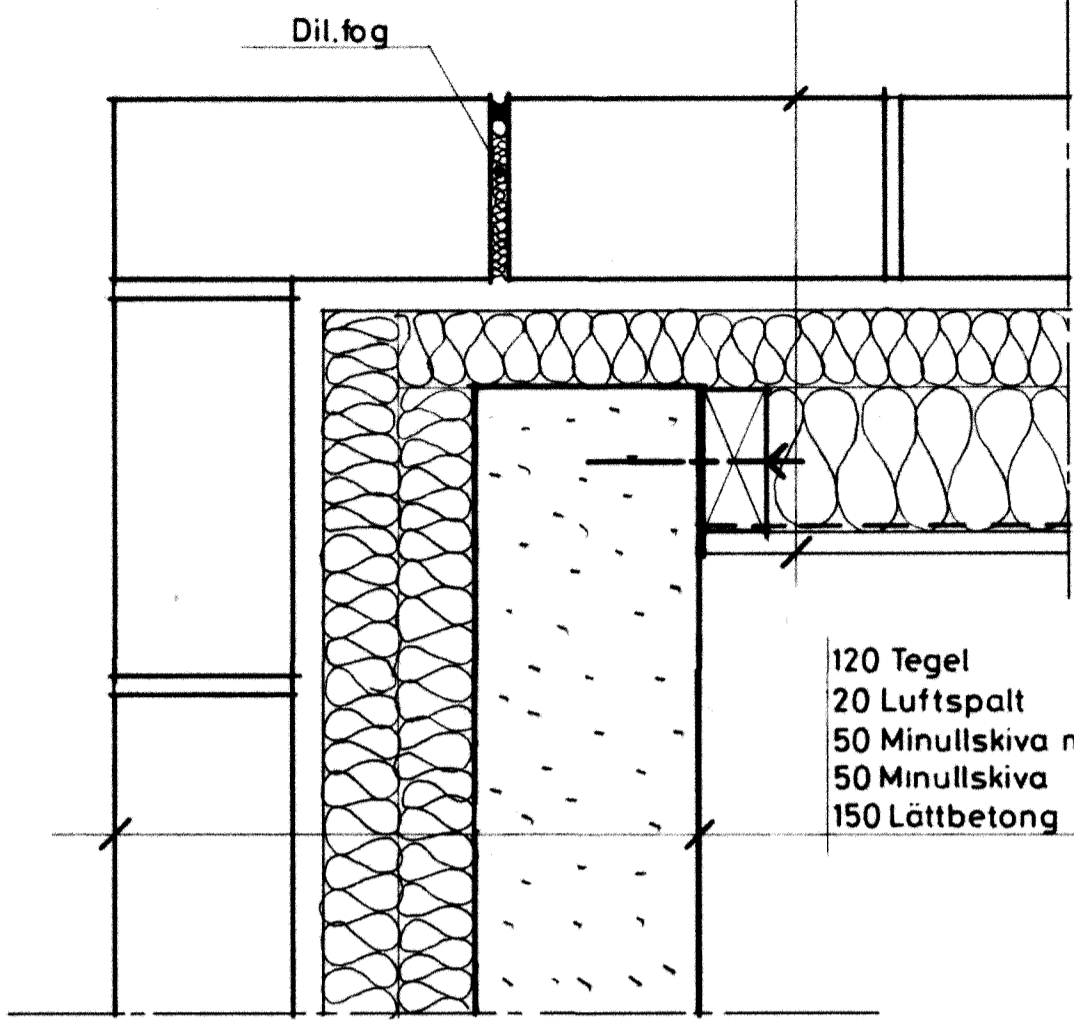


2-A5:6

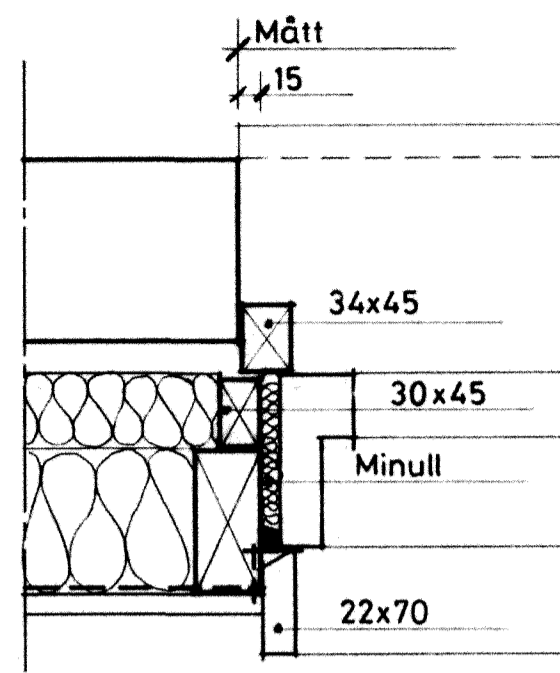


3-A5:6

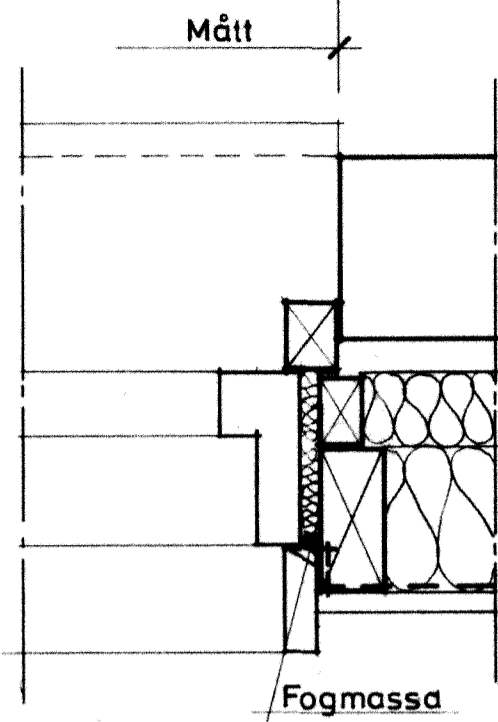



4a-A5:6

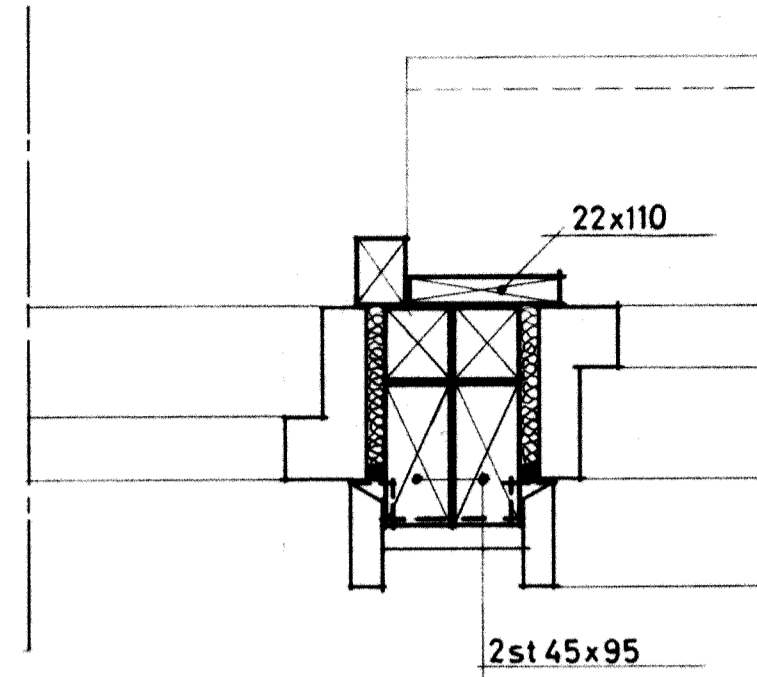


5-A5:6

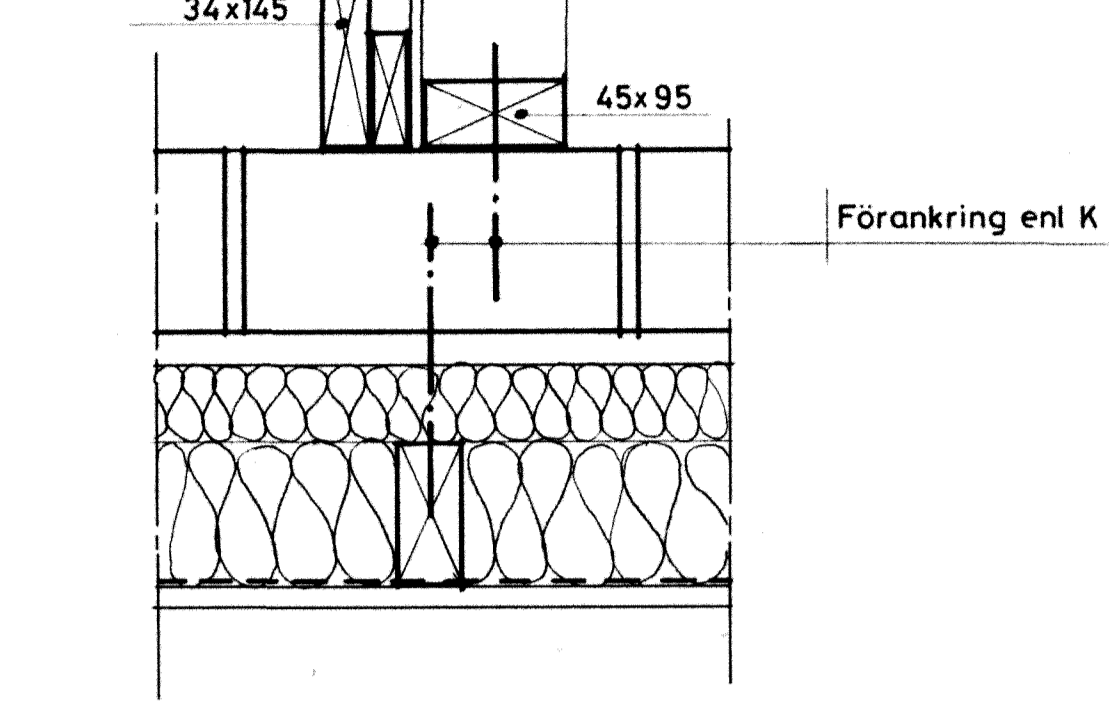

6-A5:6

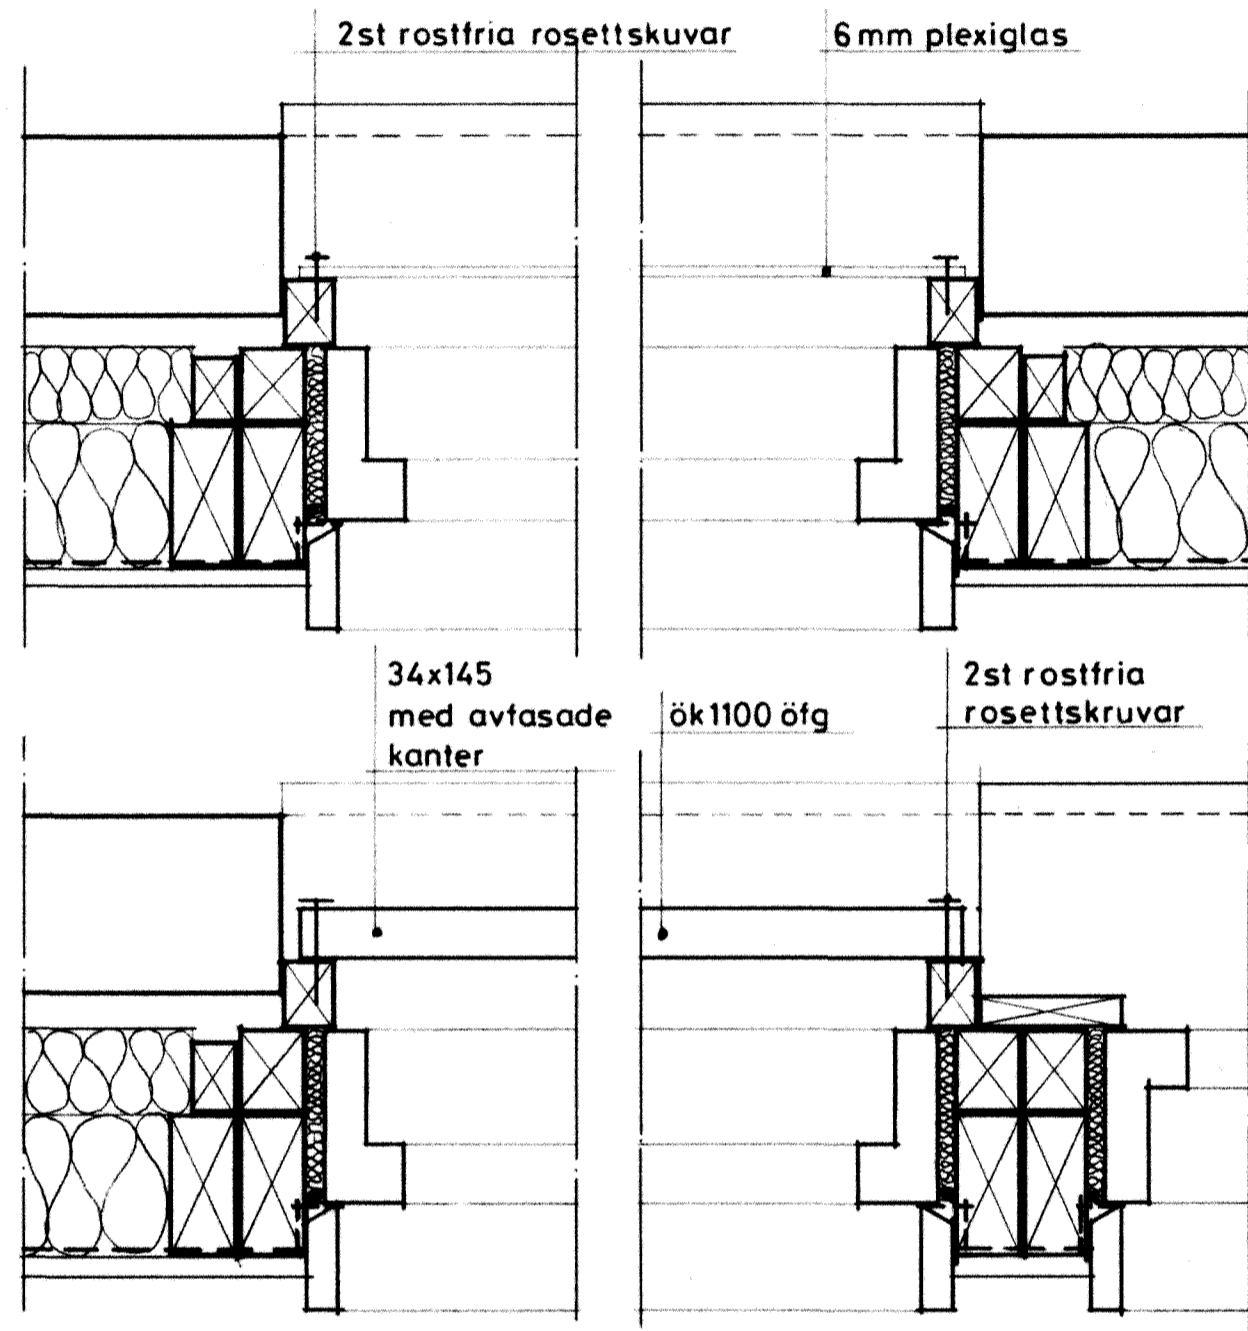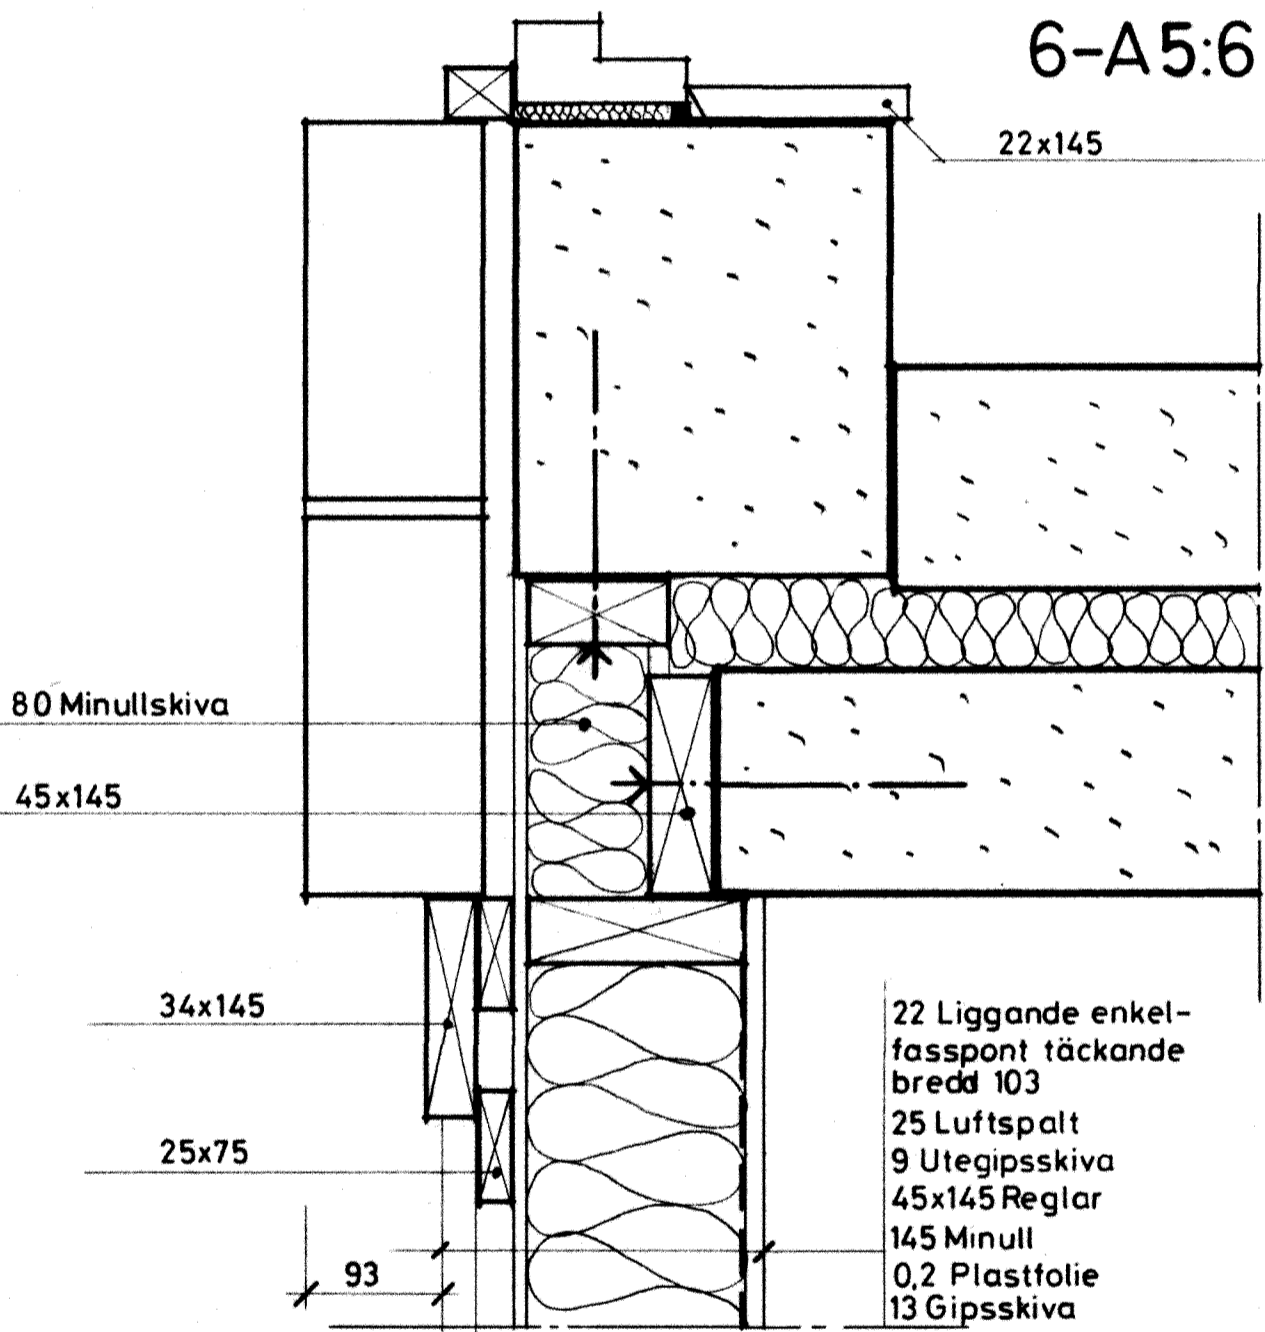


4b-A5:6

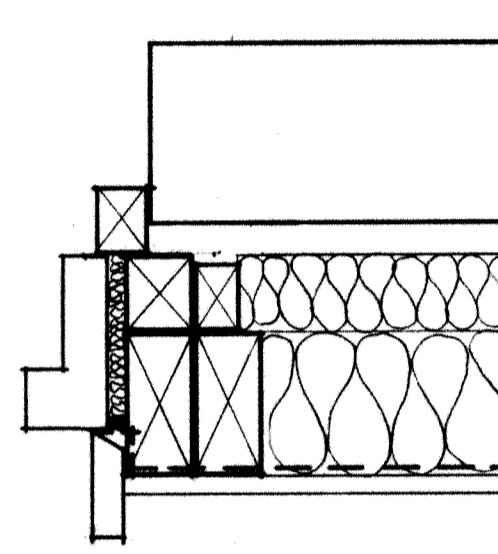



Gäller franska balkonger i flerbostadshus

Antal: 20st
6 mm plexiglas typ Makrolon Hard 280
slät ofärgad med rundslipad överkant
H= 790 B= 1030

8-A5:6

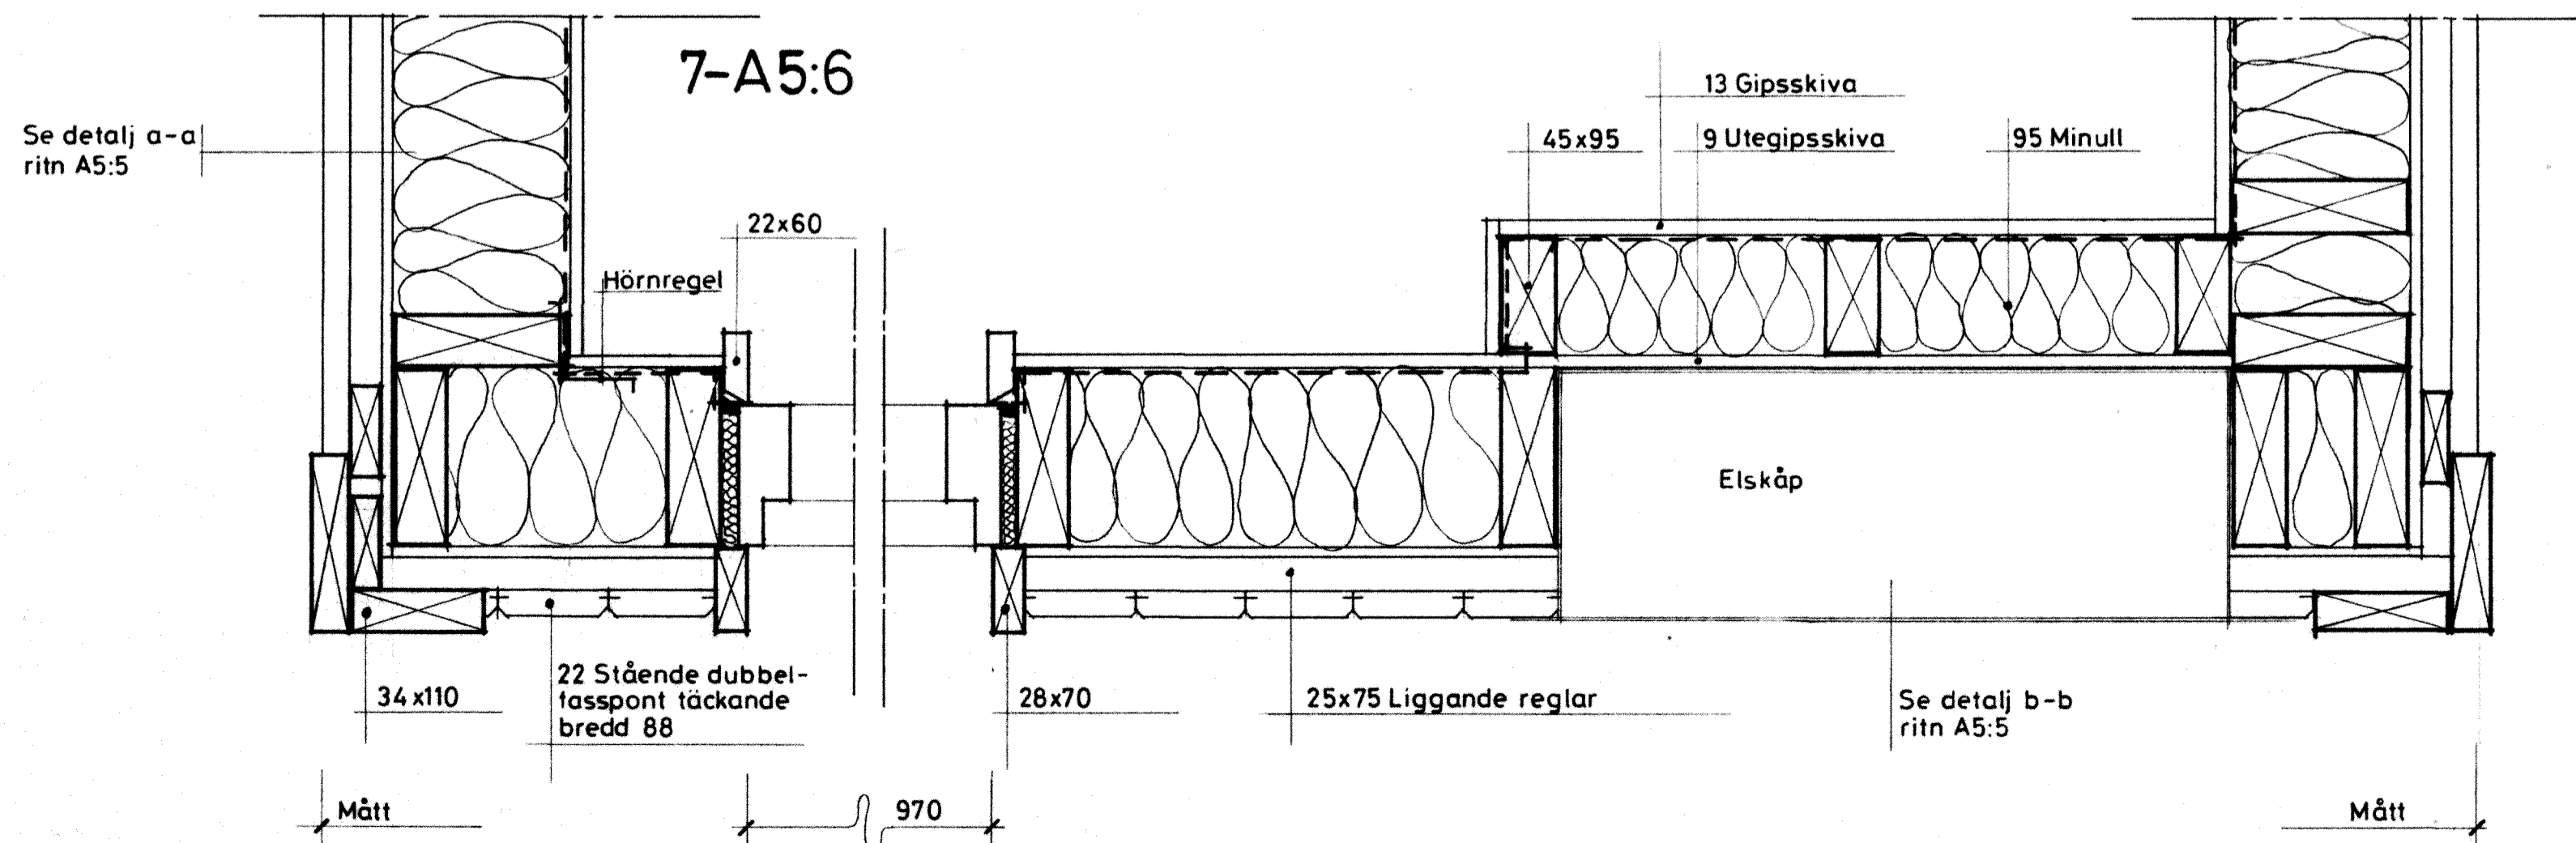

9-A5:6

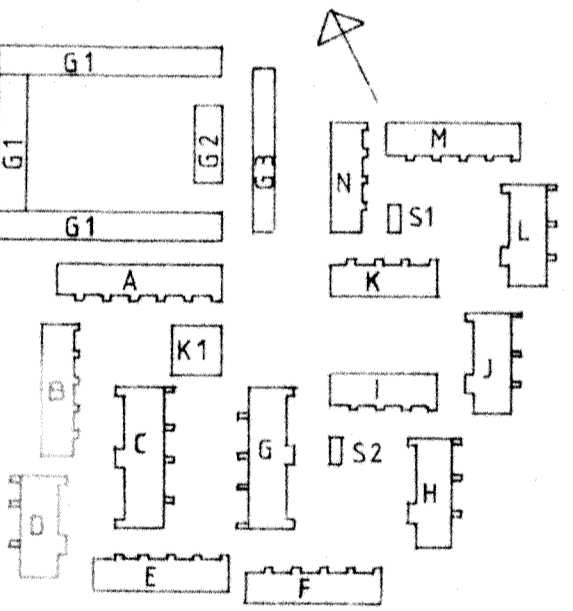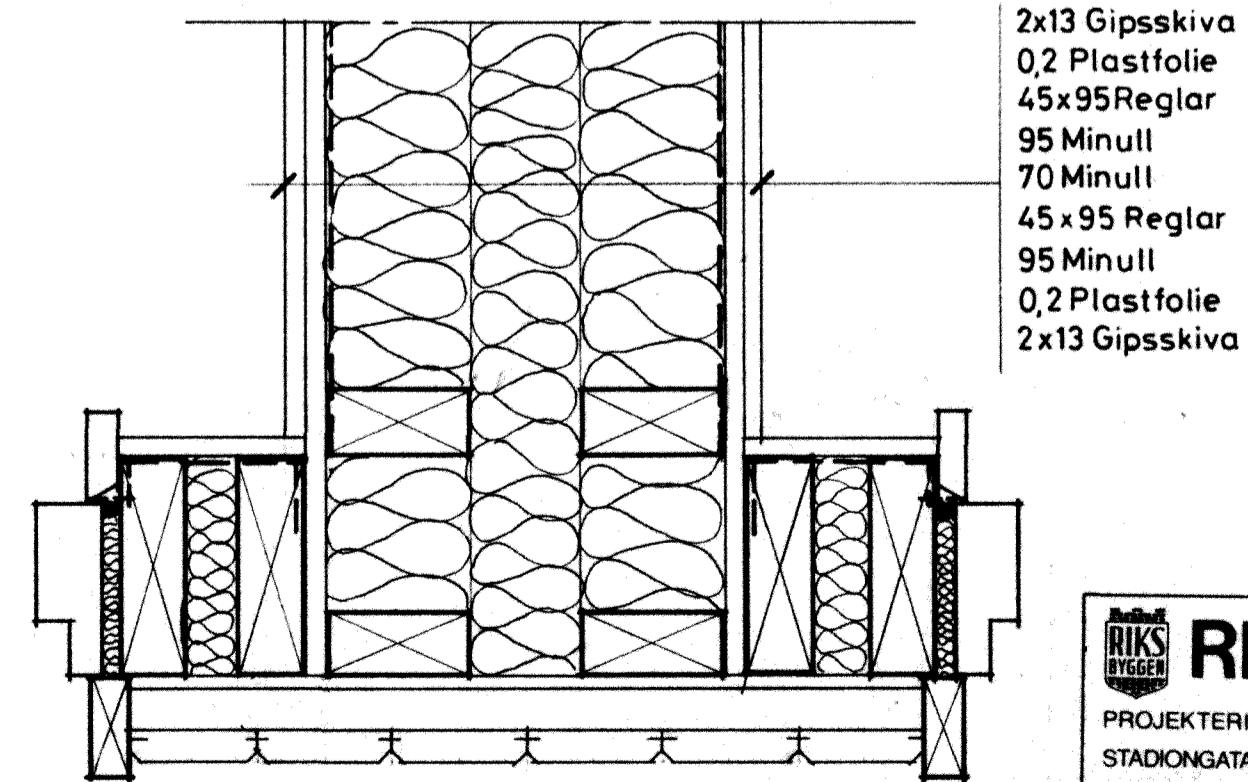

RIKSBYGGEN

PROJEKTERINGSKONTORET I MALMÖ
STADIONGATAN 10 TEL 040-801 60
BOX 8057 200 41 MALMÖ

ANSVARIG TEGN DATUM

REG ANT REGISTRERING AVSER SIGN DATUM

white
White arkitekter AB • Malmö
Västergatan 23 • 211 21 Malmö • Tel 040 - 776 907

HANDLÄGGANDE
S. ERIKSSON A. REVELLE
MALMÖ 1981-02-20

KÄVLINGE
BOGESHOLMSOMRÅDET
KÄVLINGE 7
HUS C,D,G,H,J,L
UTV HORIZONTALSNITT SKALA 1:5

KOD TYP POS RITNINGSR
A5.6

Sten Imberg