
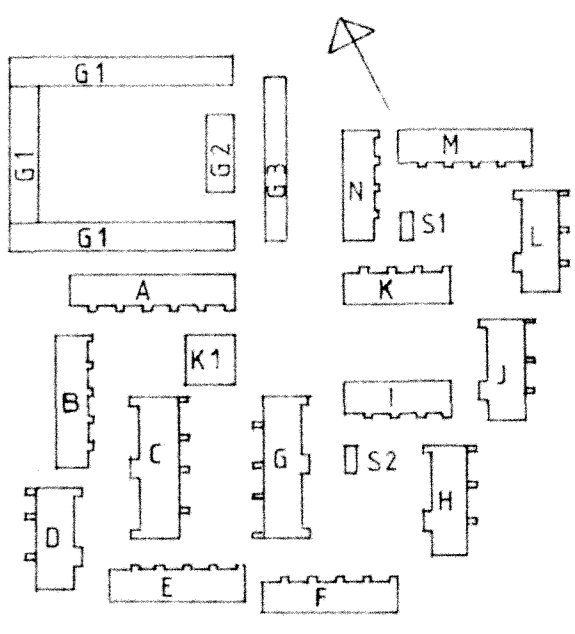


Alla mått anges i millimeter.
 Kvalitet på virke enl beskrivning.
 Infästning enl K-ritn.
 Omfattning enl M-ritn.
 Ytbehandling enl färgsättningsbeskr.

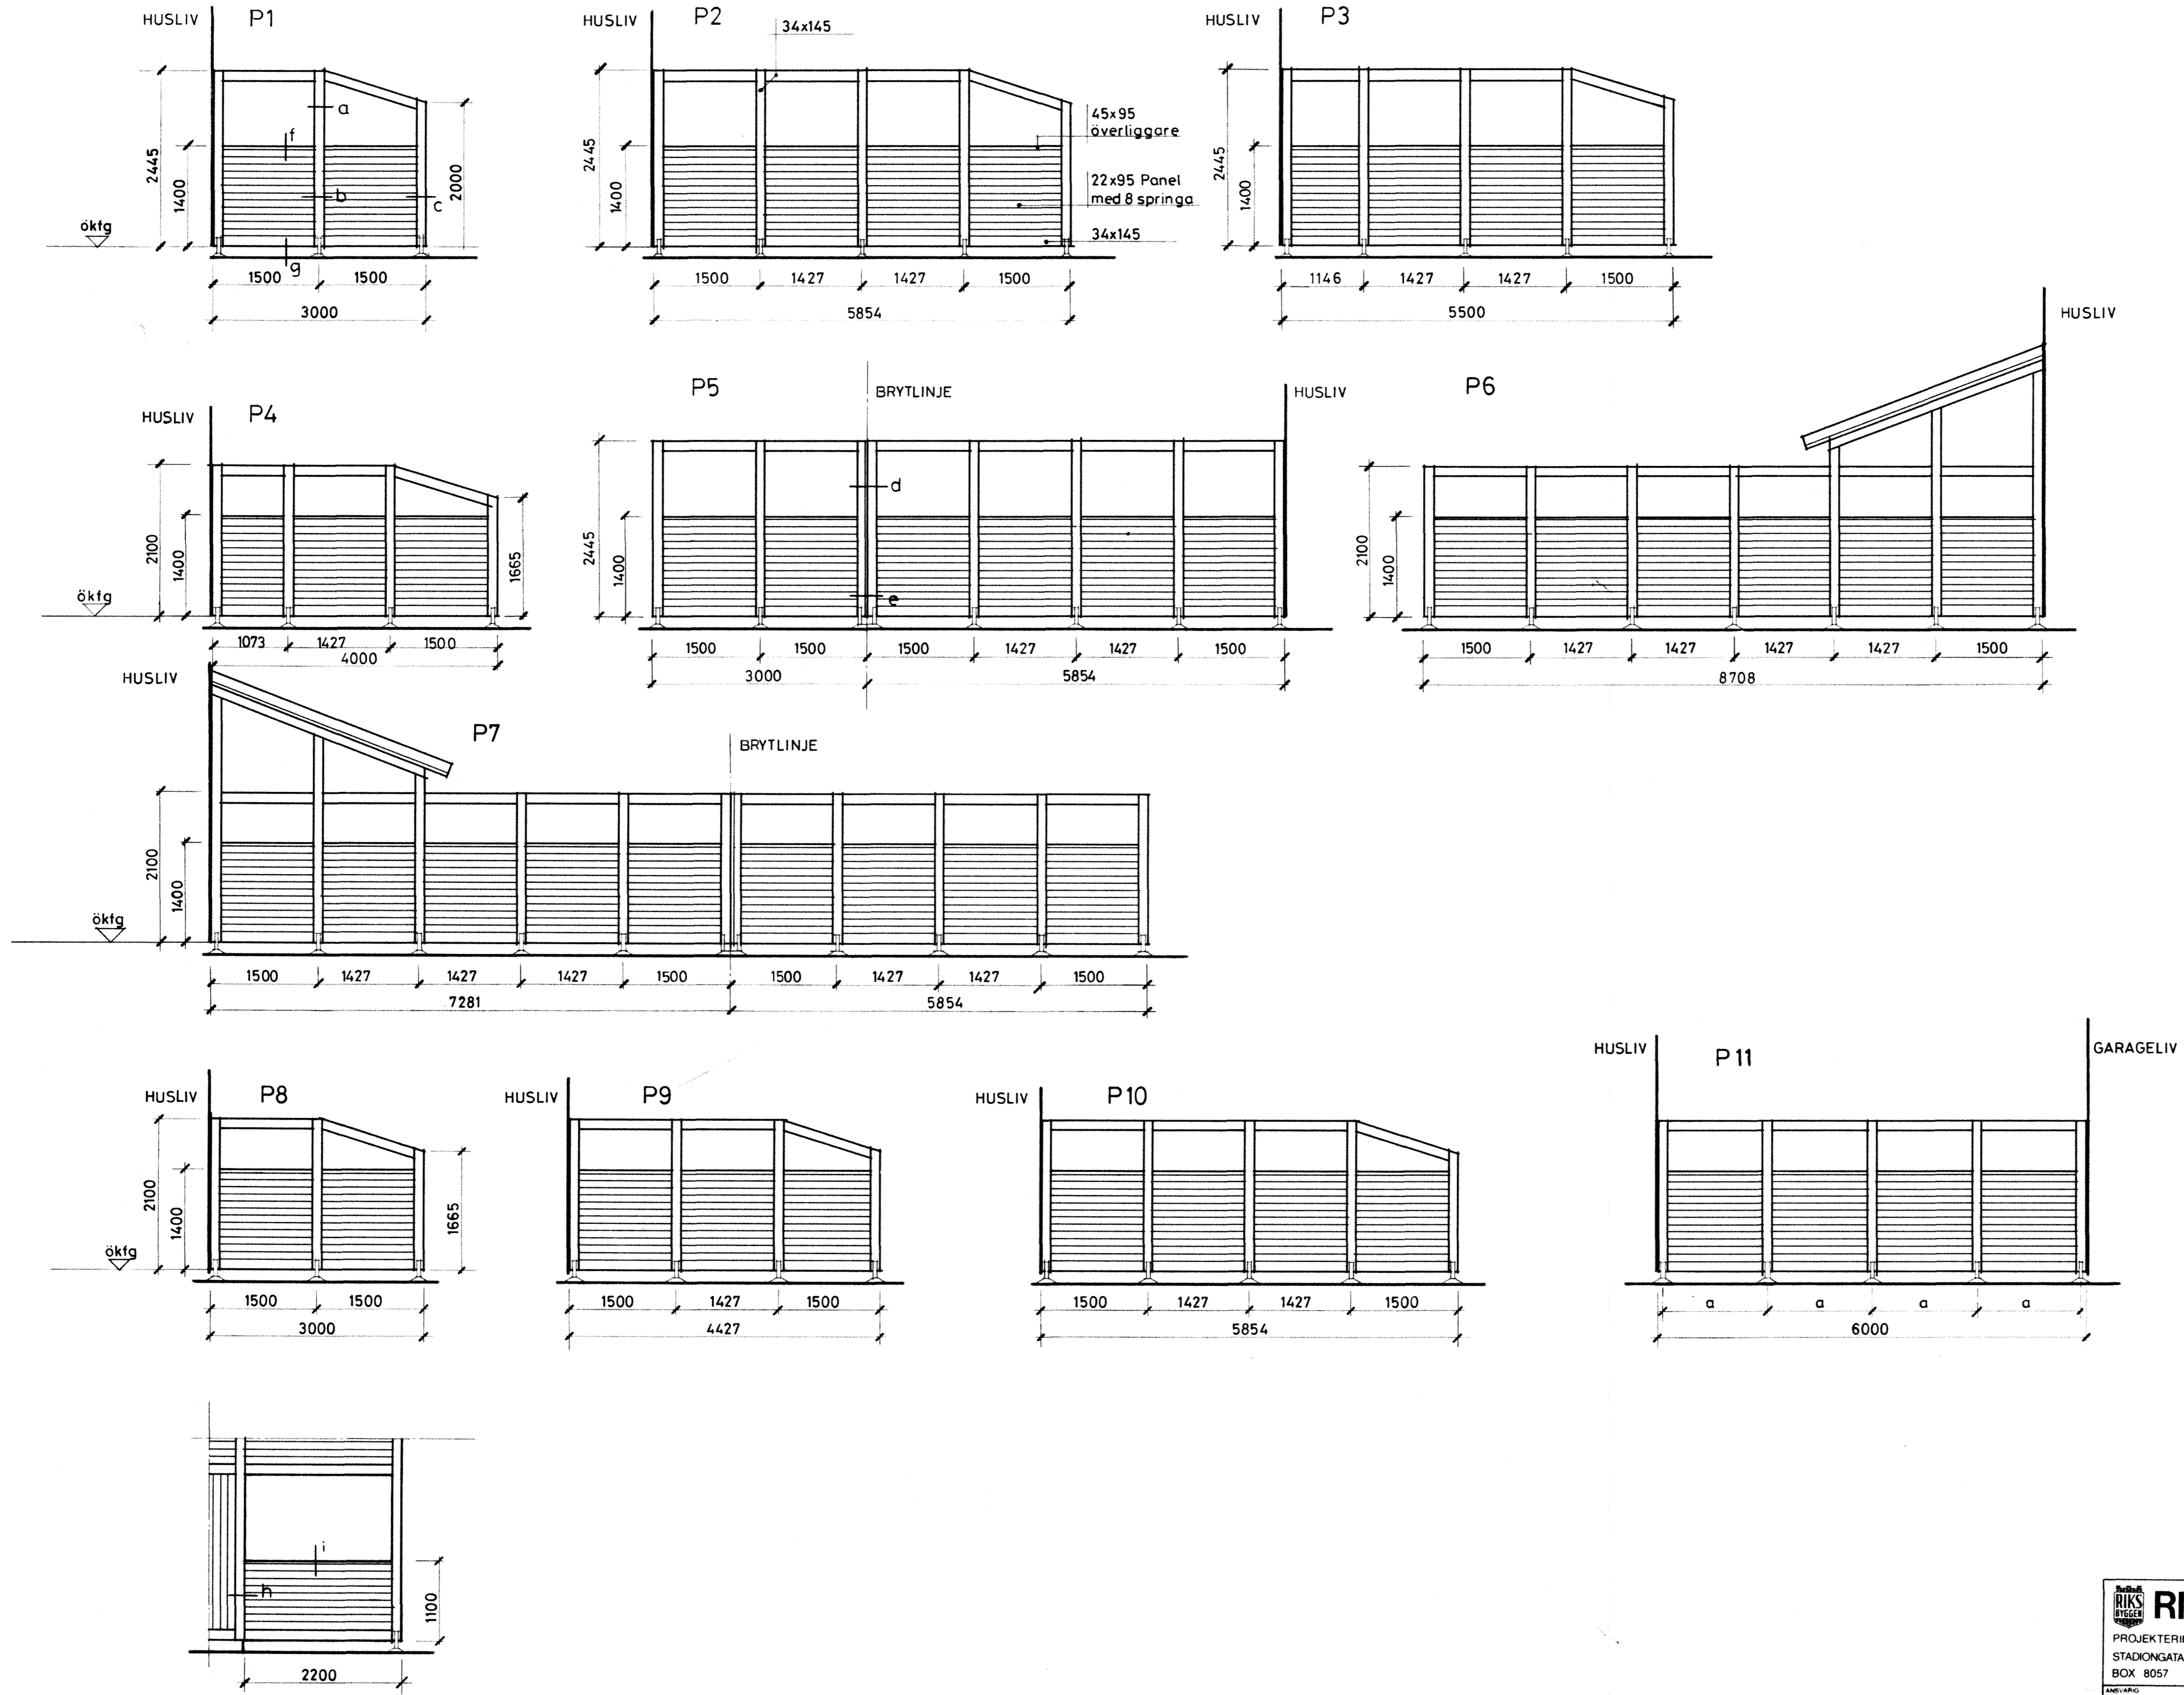

Entreräcke vid hus C,D,G,H,J och L
 (omfattning enl ritn. M 4:1) gäller även i
 princip för balkongräcken

<p>RIKSBYGGEN PROJEKTERINGSKONTORET I MALMÖ STADIONGATAN 10 TEL 040-801 60 BOX 8057 200 41 MALMÖ</p>		REG	ANT	REGISTRERINGEN AVSER	SIGN	DATUM
<p>white White arkitekter AB • Malmö Västergatan 23 • 211 21 Malmö • Tel 040-776 90</p>		<p>KÄVLINGE BOGESHOLMSOMRÅDET KÄVLINGE 7 HUS A-N PLANK</p>		SKALA 1:50		
<p>HANDLÄGGANDE SERIKSSON MALMÖ 1981-02-20</p>		<p>A.REVELLE</p>		KOD TYP POS RITNINGSNR A6:10 REG		

Sten Jönberg