
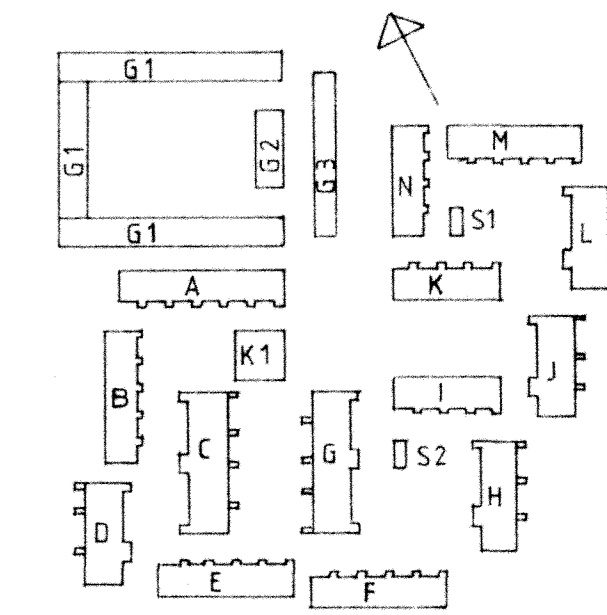


Alla mått anges i millimeter.
 Kvalitet på virke enl beskrivning.
 Infästning enl K-ritn.
 Omfattning enl N-ritn.
 Ytbehandling enl färgsättningsbeskr.

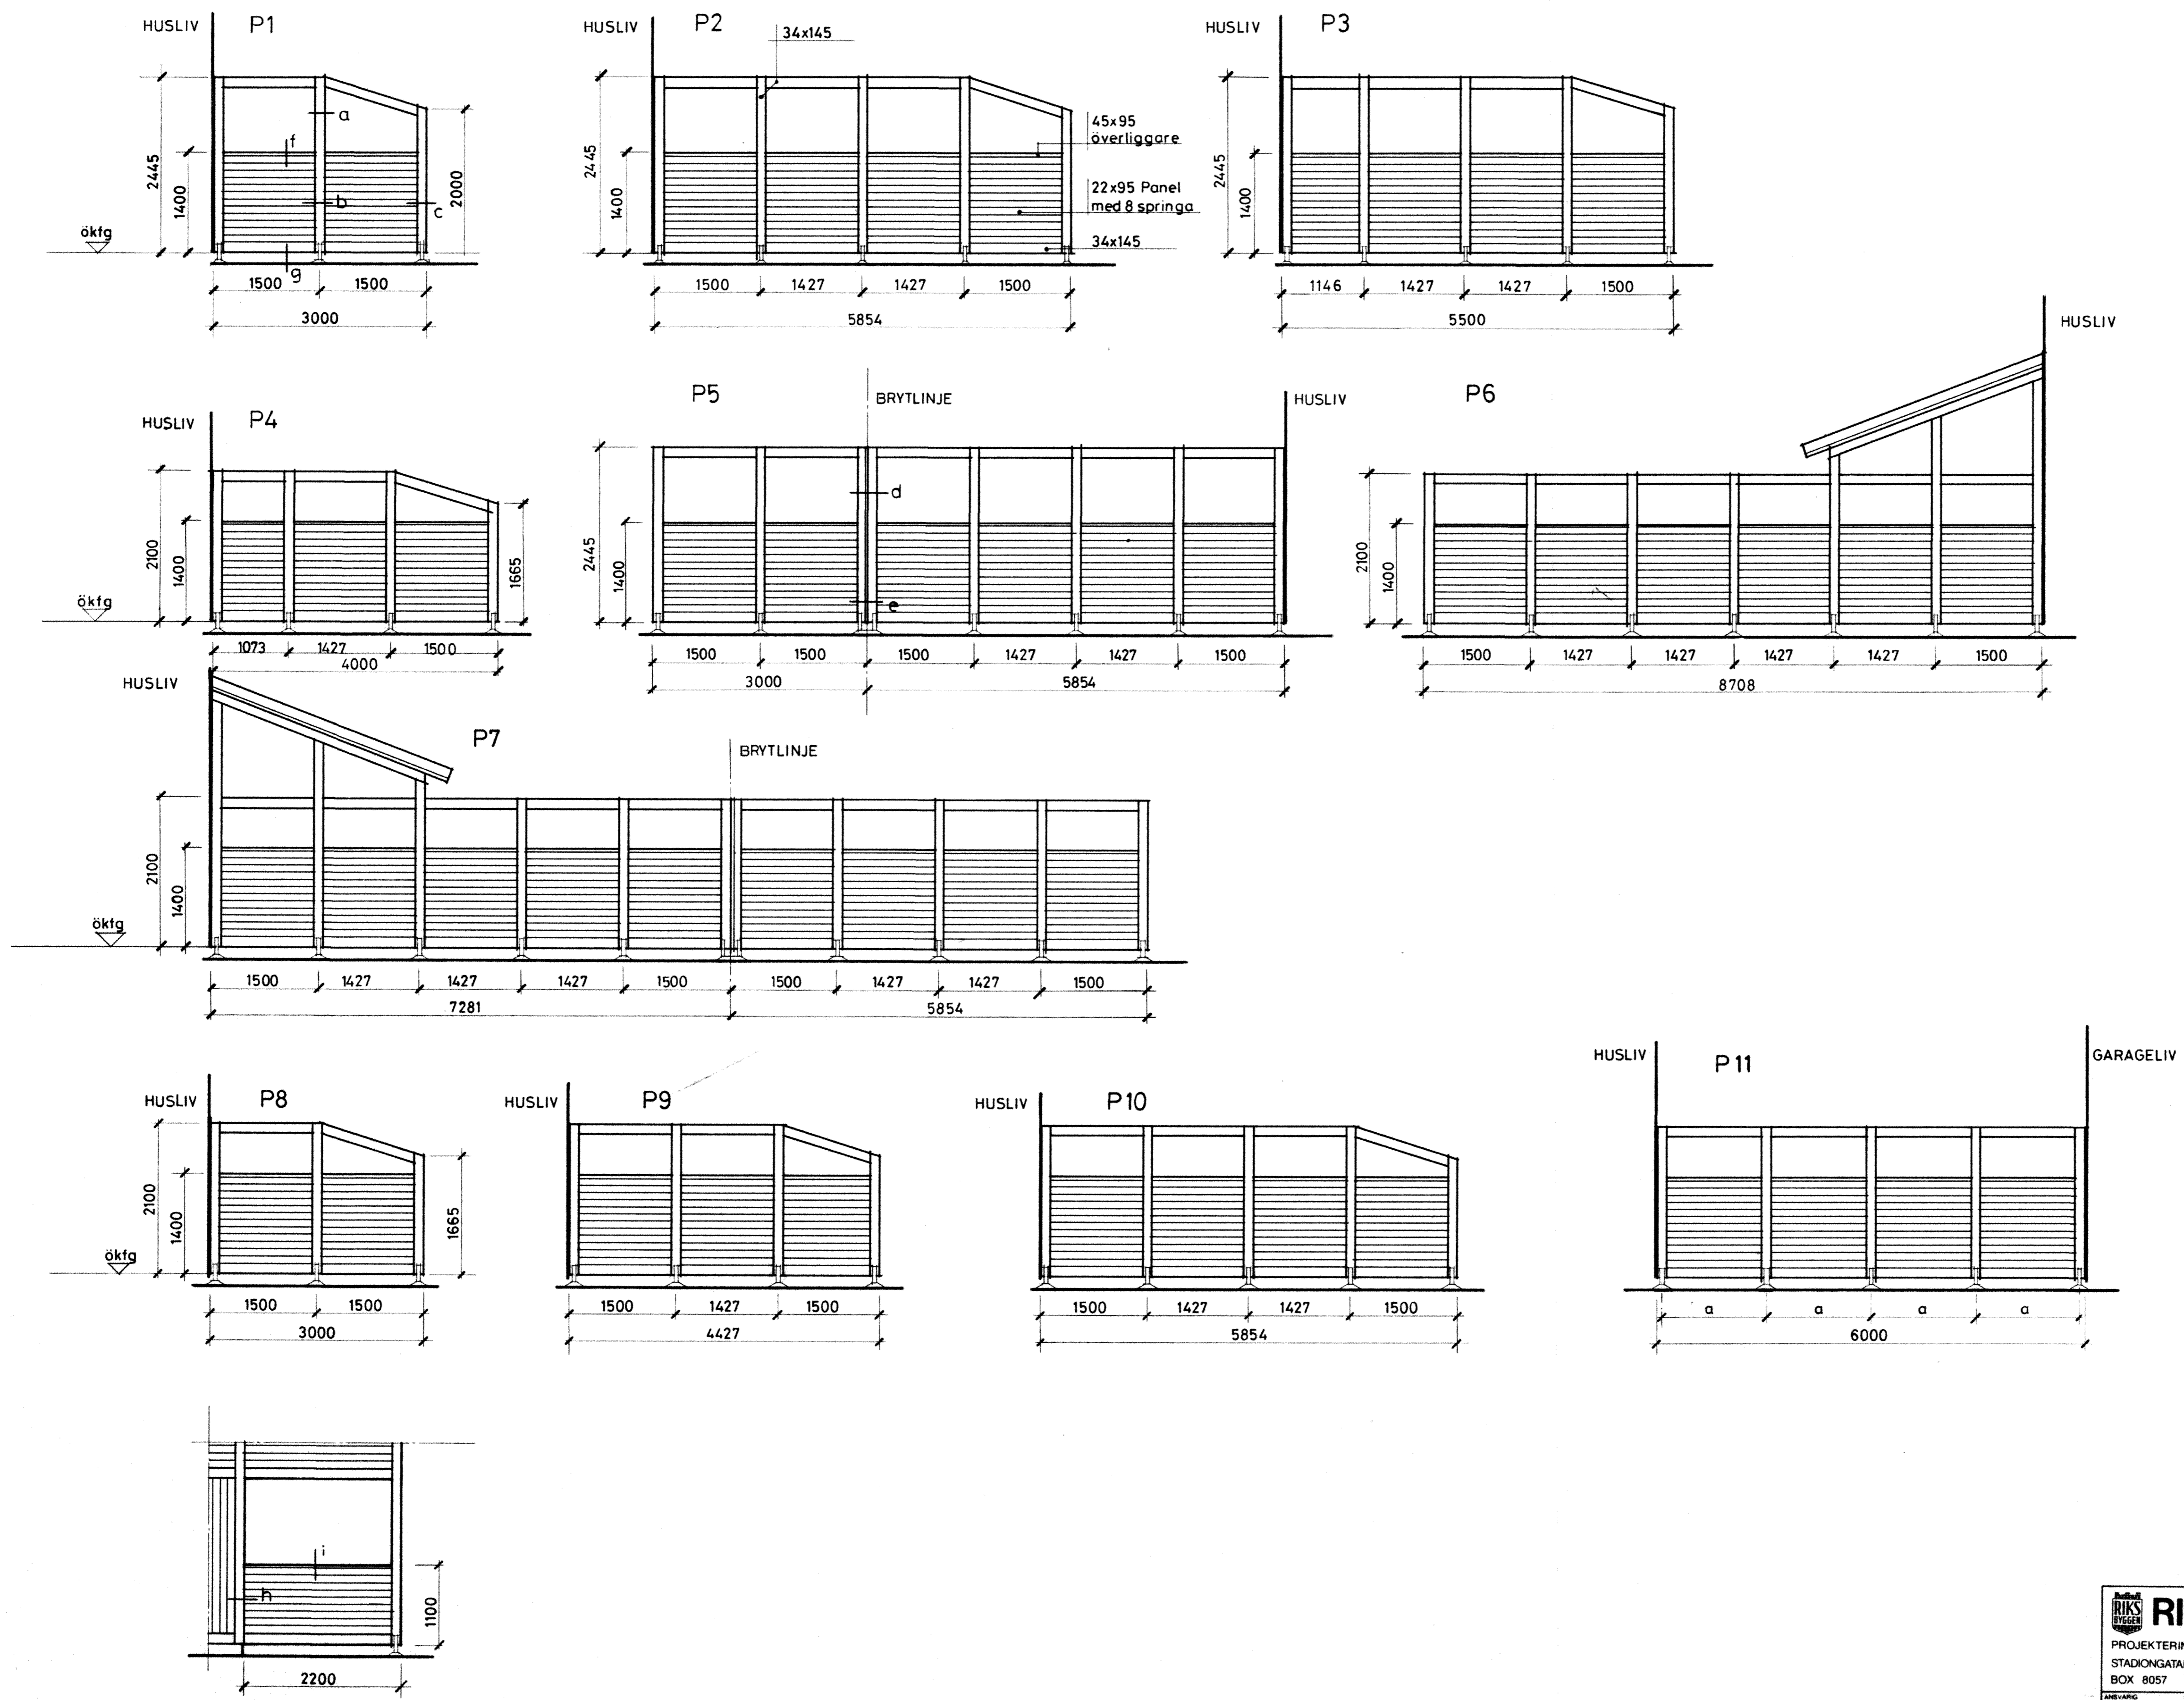

Entréträcke vid hus C,D,G,H,J och L
 (omfattning enl ritn. M 4:1) gäller även i
 princip för balkongräcken

RIKSBYGGEN
 PROJEKTERINGSKONTORET I MALMÖ
 STADIONGATAN 10 TEL 040-801 60
 BOX 8057 200 41 MALMÖ

REG ANT REGISTRERING AVSER SIGN DATUM

white
 White arkitekter AB • Malmö
 Västergatan 23 • 211 21 Malmö • Tel 040-776 90

HANDLÄGGANDE
SERIKSSON
 MALMÖ 1981-02-20

A.REVELLE
Skar Järberg

KÄVLINGE
 BOGESHOLMSOMRÅDET
 KÄVLINGE 7
 HUS A-N
 PLANK

SKALA 1:50

KOD TYP POS RITNINGSR
A6:10 REG