
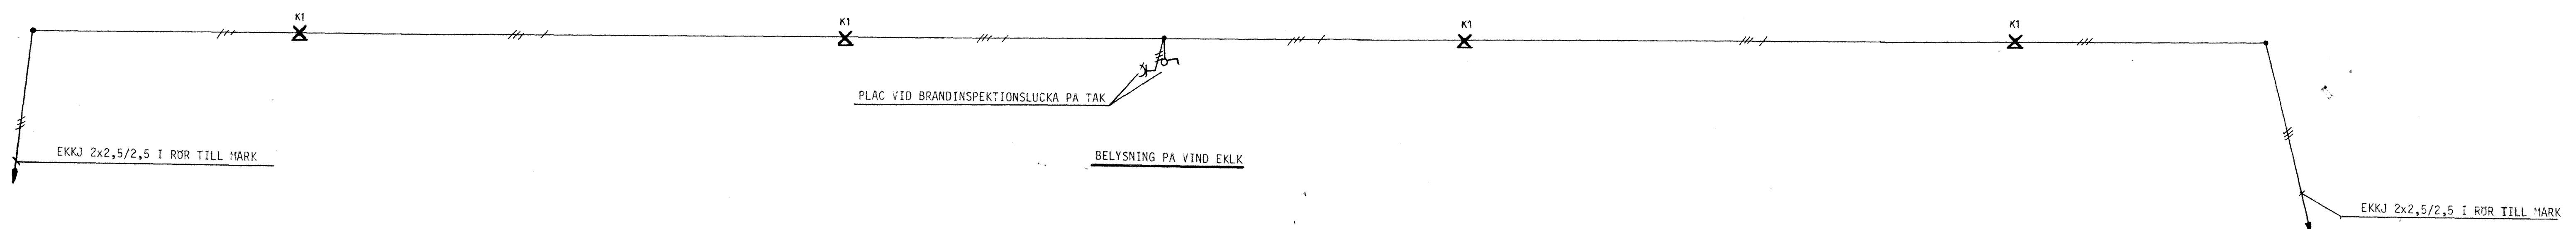
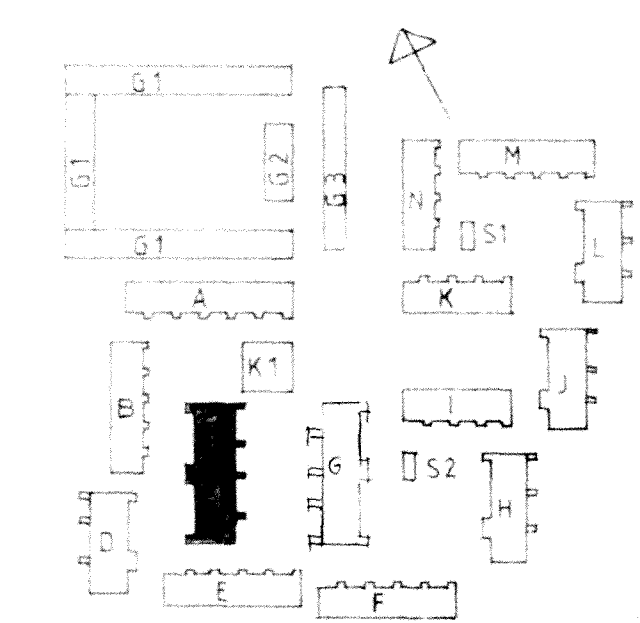


GRUPPCENTRAL FÄGR ELDON TYP HB 3307 MU + H 308

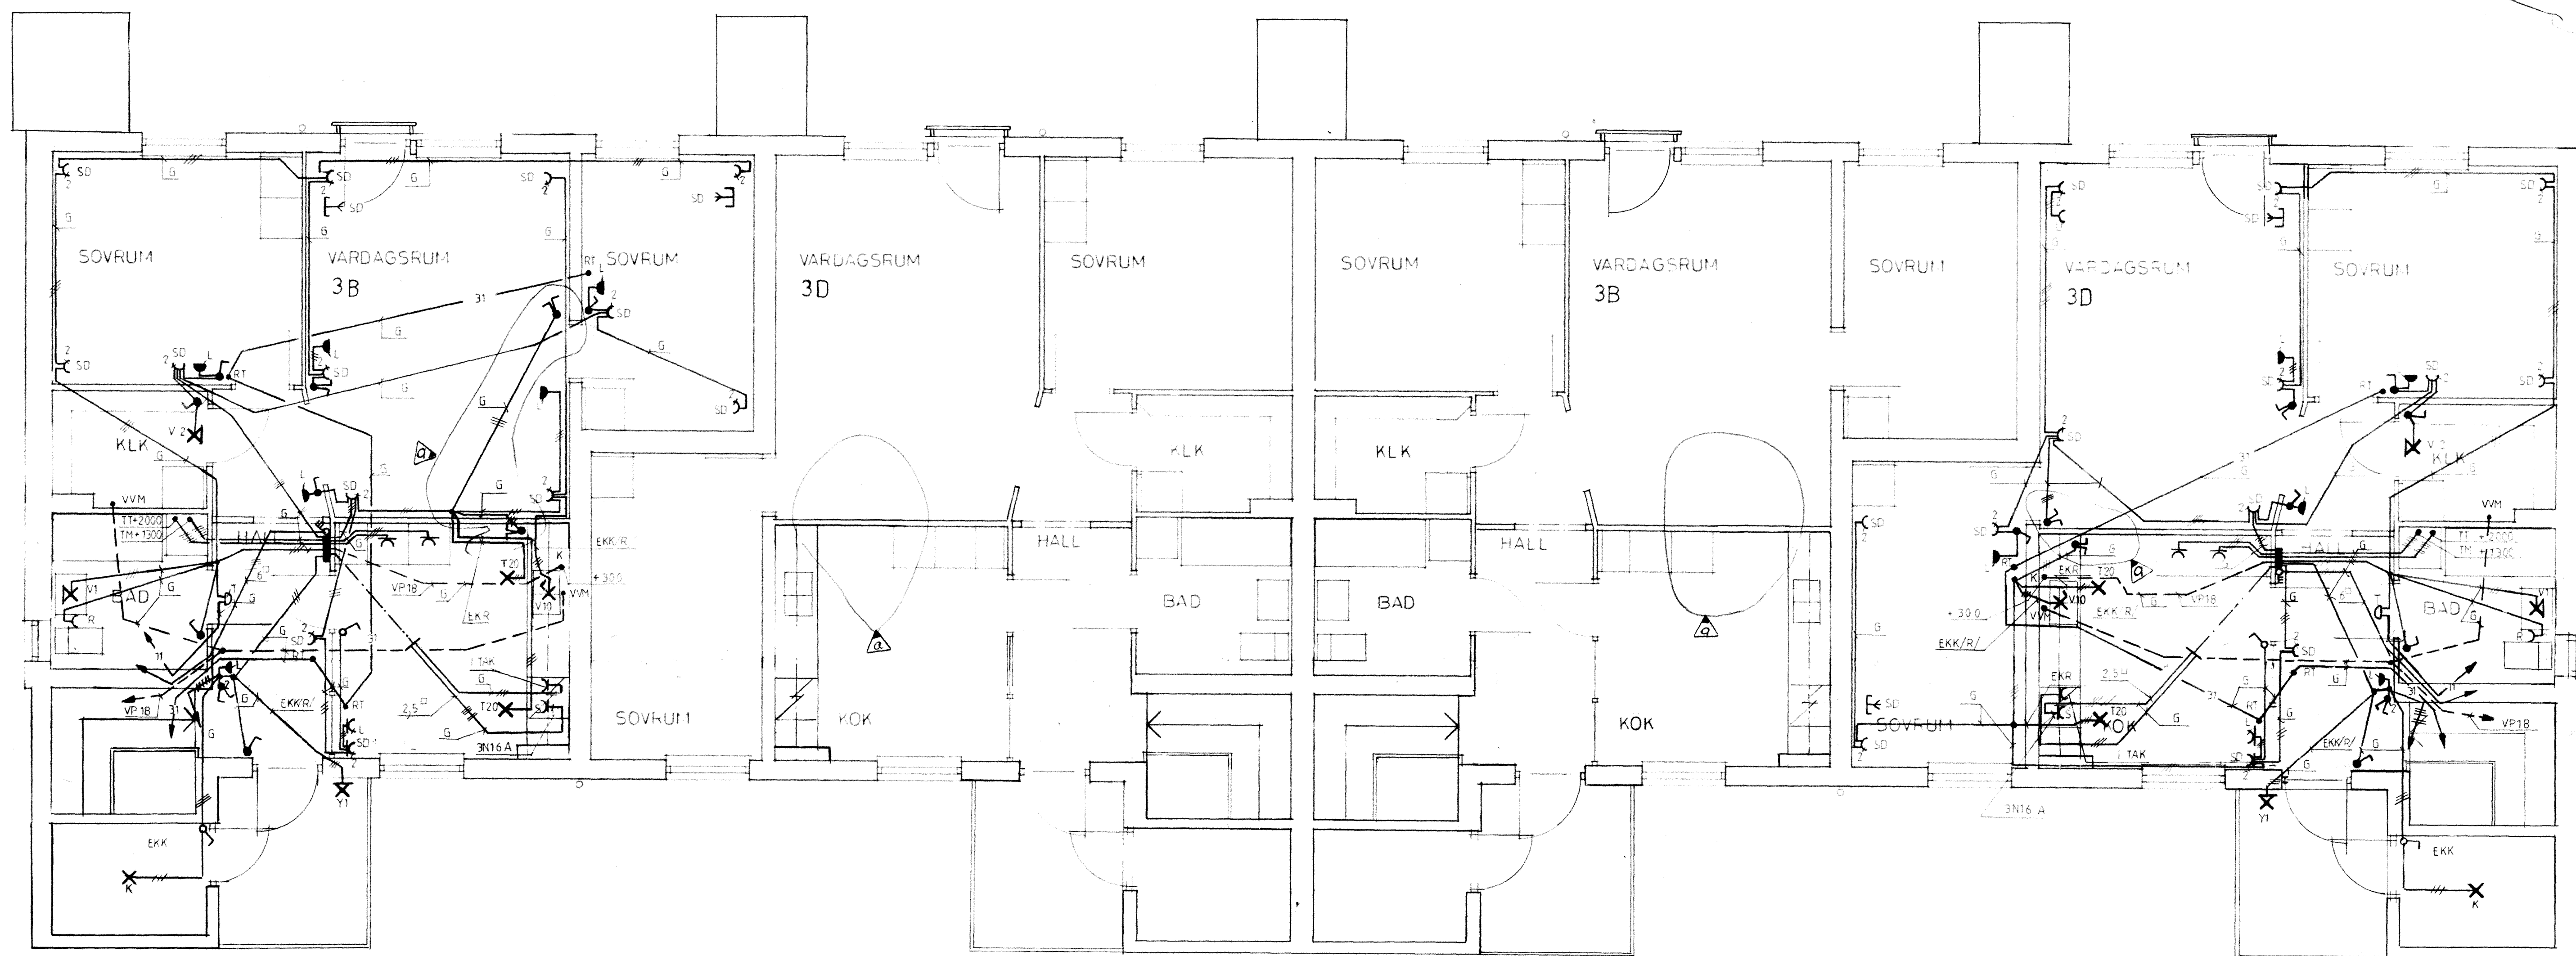

RIKSBYGGEN PROJEKTERINGSKONTORET I MALMÖ STADIONGATAN 10 TEL 040-801 80 BOK 8057 200 41 MALMÖ	ENL. PM NR 2 ANT. REGISTRERINGEN AVSE	ER 1983-07-12 SIGN. DATUM
	MALMÖ 1981-02-20 Å BENGTISSON <i>Åke Bengtsson</i>	KÄVLINGE BOGESHOLMSOMRÅDET KÄVLINGE 7 HUS C ÖV ELINSTALLATION SKALA 1:50