
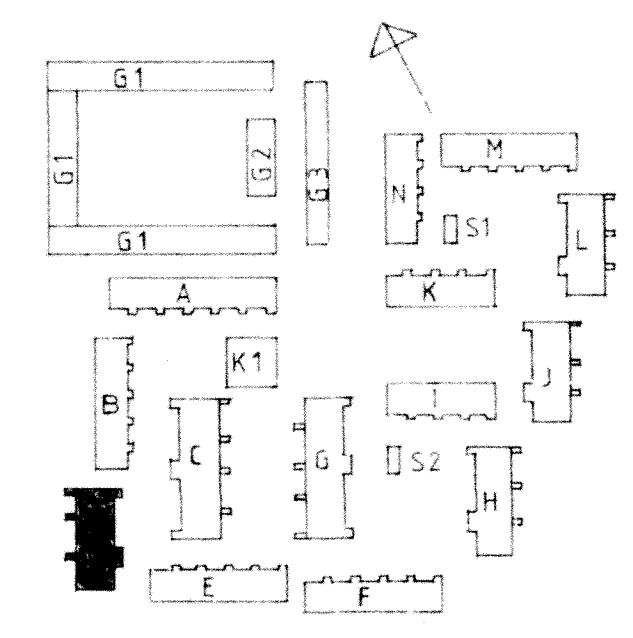


GRUPPCENTRAL FABR ELDON TYP HB 3307 MU + H 308  
FASADMTARSKAP FABR ELDON TYP M1 225A2

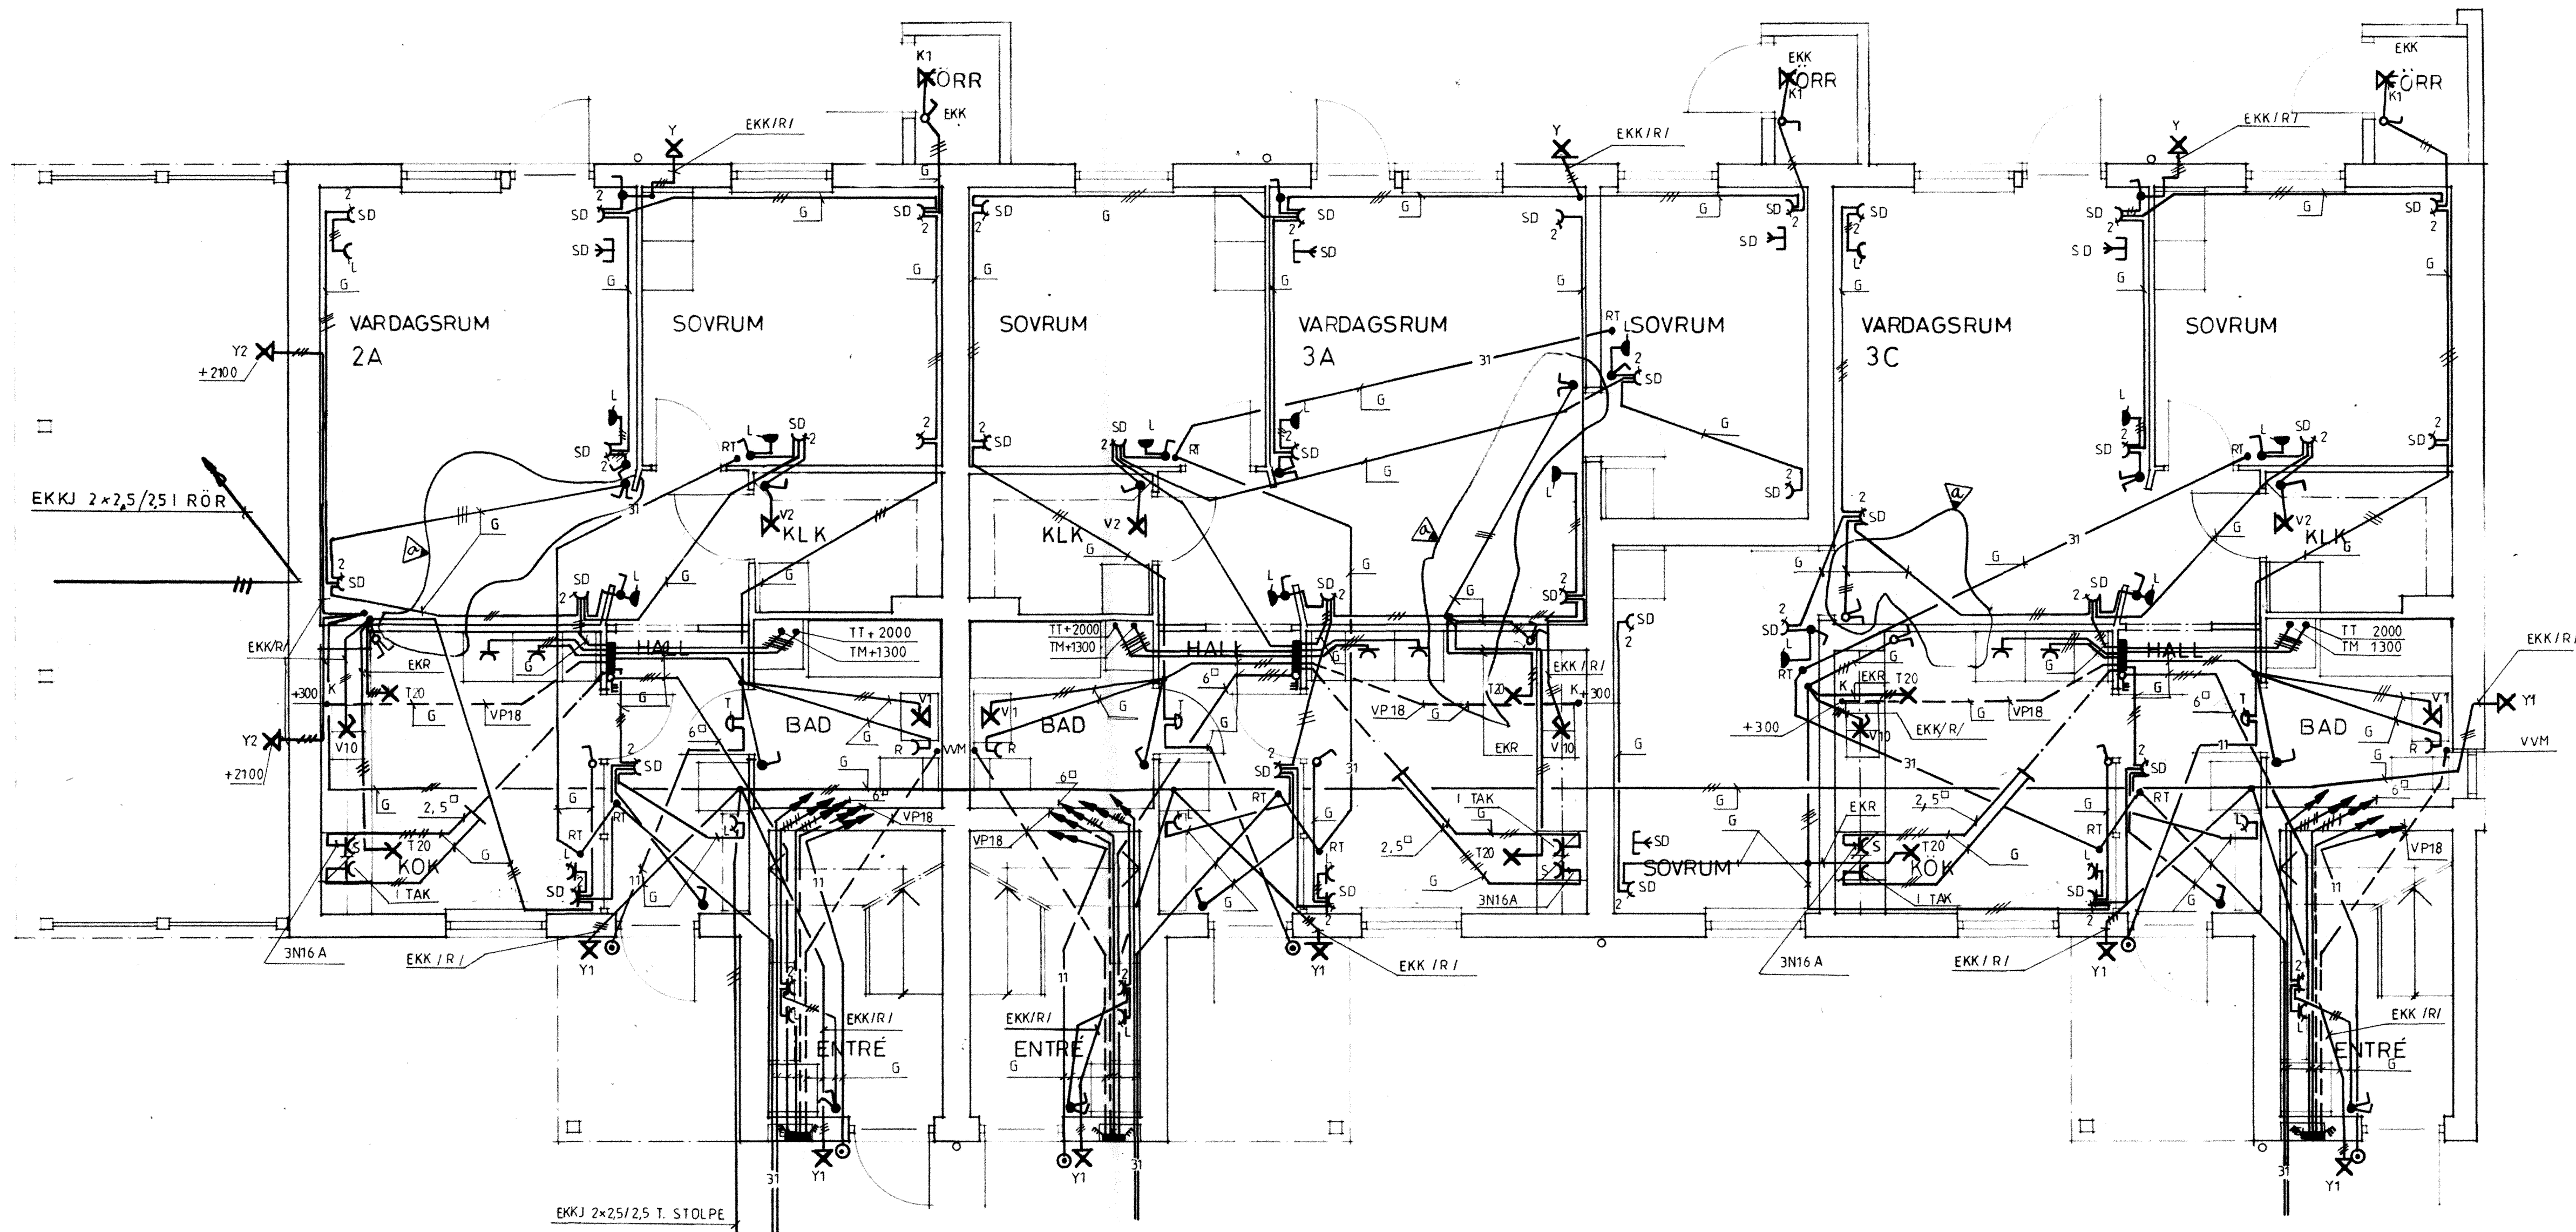

g	3	ENL. PM NR. 7	ER	1983-07-12
REG. ANT.	REGISTRERINGEN AVSER	SIGN.	DATUM	

**RIKSBYGGGEN**  
 PROJEKTERINGSKONTORET I MALMÖ  
 STADIONGATAN 10 TEL 040 801 60  
 BOX 8057 200 41 MALMÖ

KÄVLINGE  
 BOGESHOLMSOMRÅDET  
 KÄVLINGE 7  
 HUS D BV  
 ELINSTALLATION  
 778010

ER  
 Å. BEITSSON  
 Malmö 1981-02-20  
*Åke Bengtsson*

SKALA 1:50  
 RITNINGEN  
 E4:07  
 REG. 9