
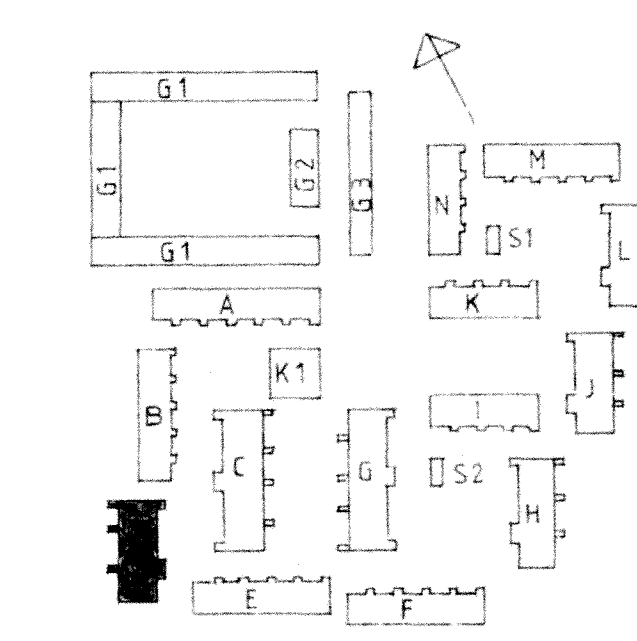


GRUPPCENTRAL FABR ELDON TYP HB 3307 HU + H 308
FASADMÅTARSKAP FABR ELDON TYP M1 225A2

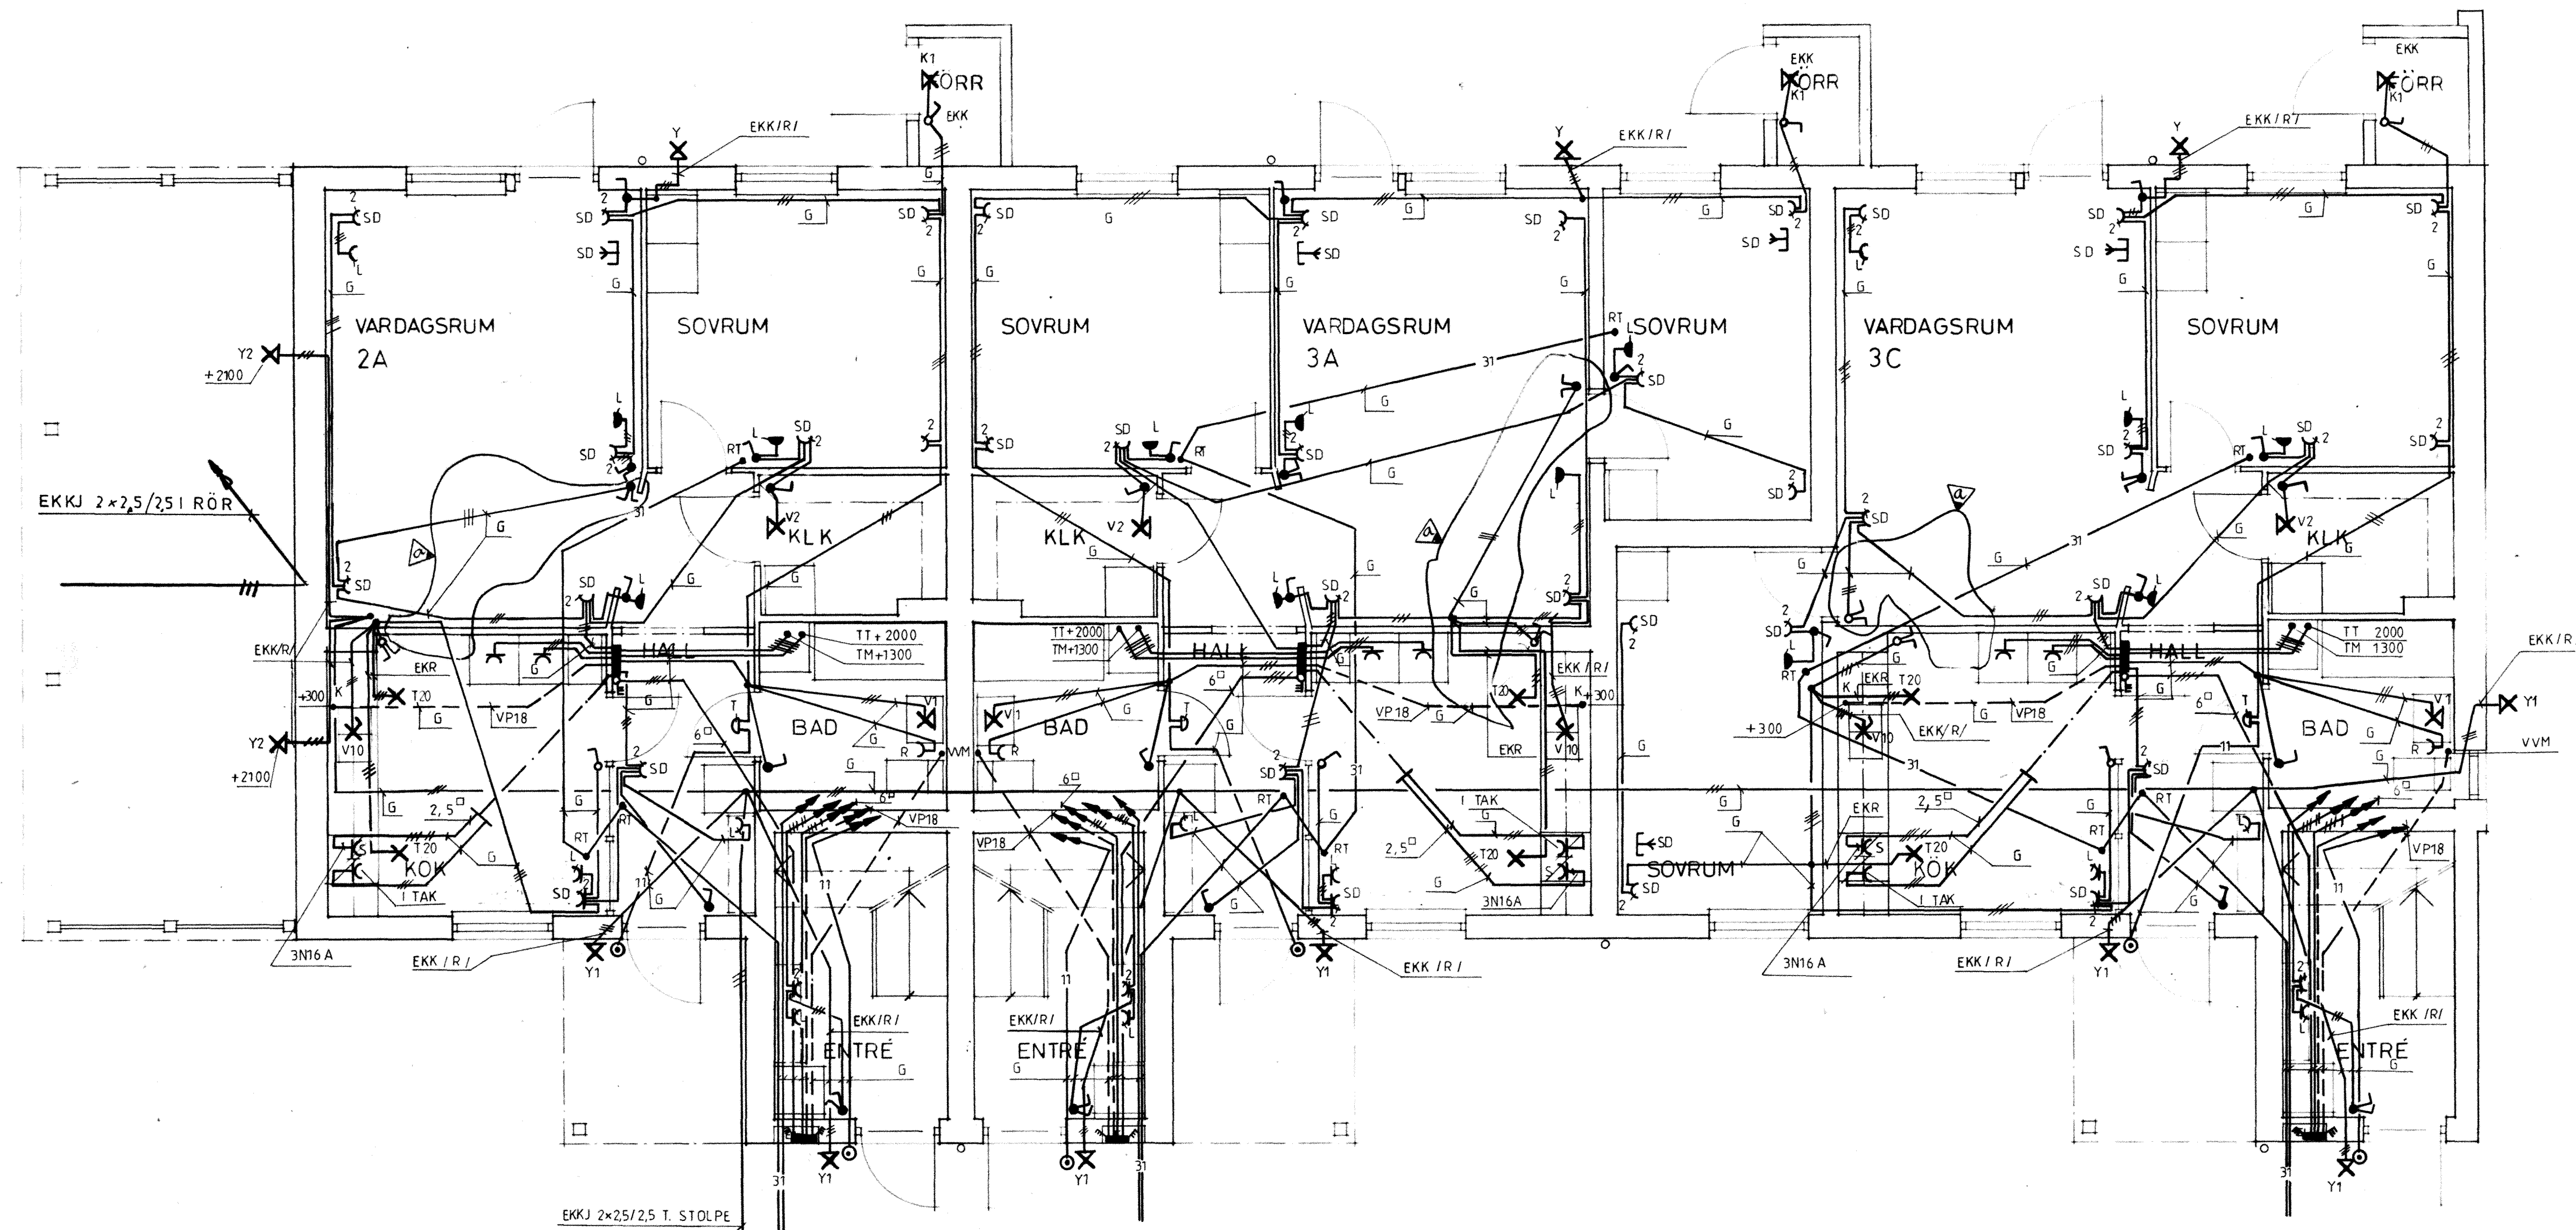

RIKSBYGGEN
 PROJEKTERINGSKONTORET I MALMÖ
 STADIONGATAN 10 TEL 040-801 60
 BOX 8057 200 41 MALMÖ

REG. ANT	ENL. PM NR. 7	ER	1983-07-12
REG. ANT	REGISTRERINGEN AVSER	SIGN	DATUM
KÄVLINGE BÖGESHOLMSOMRÅDET KÄVLINGE 7		HUS D BV E LINSTALLATION	
MÅLMA 1981-02-20 <i>Åke Bengtsson</i>		778010	SKALA 1:50 REG 9