
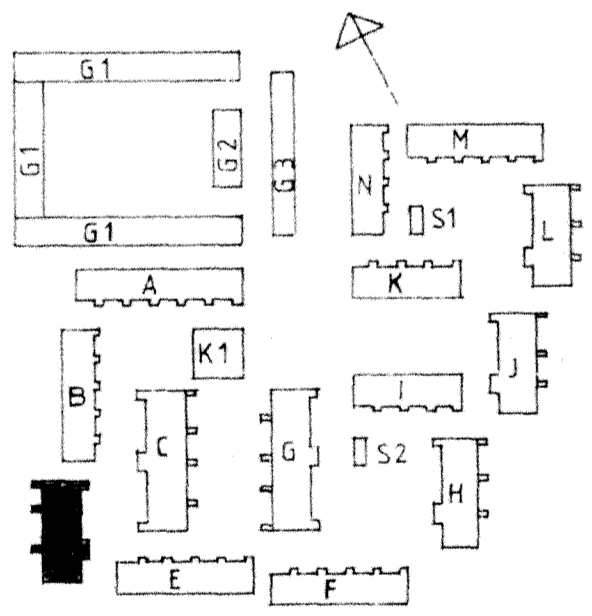


GRUPPCENTRAL FABR ELDON TYP HB 3307 MU + H 308

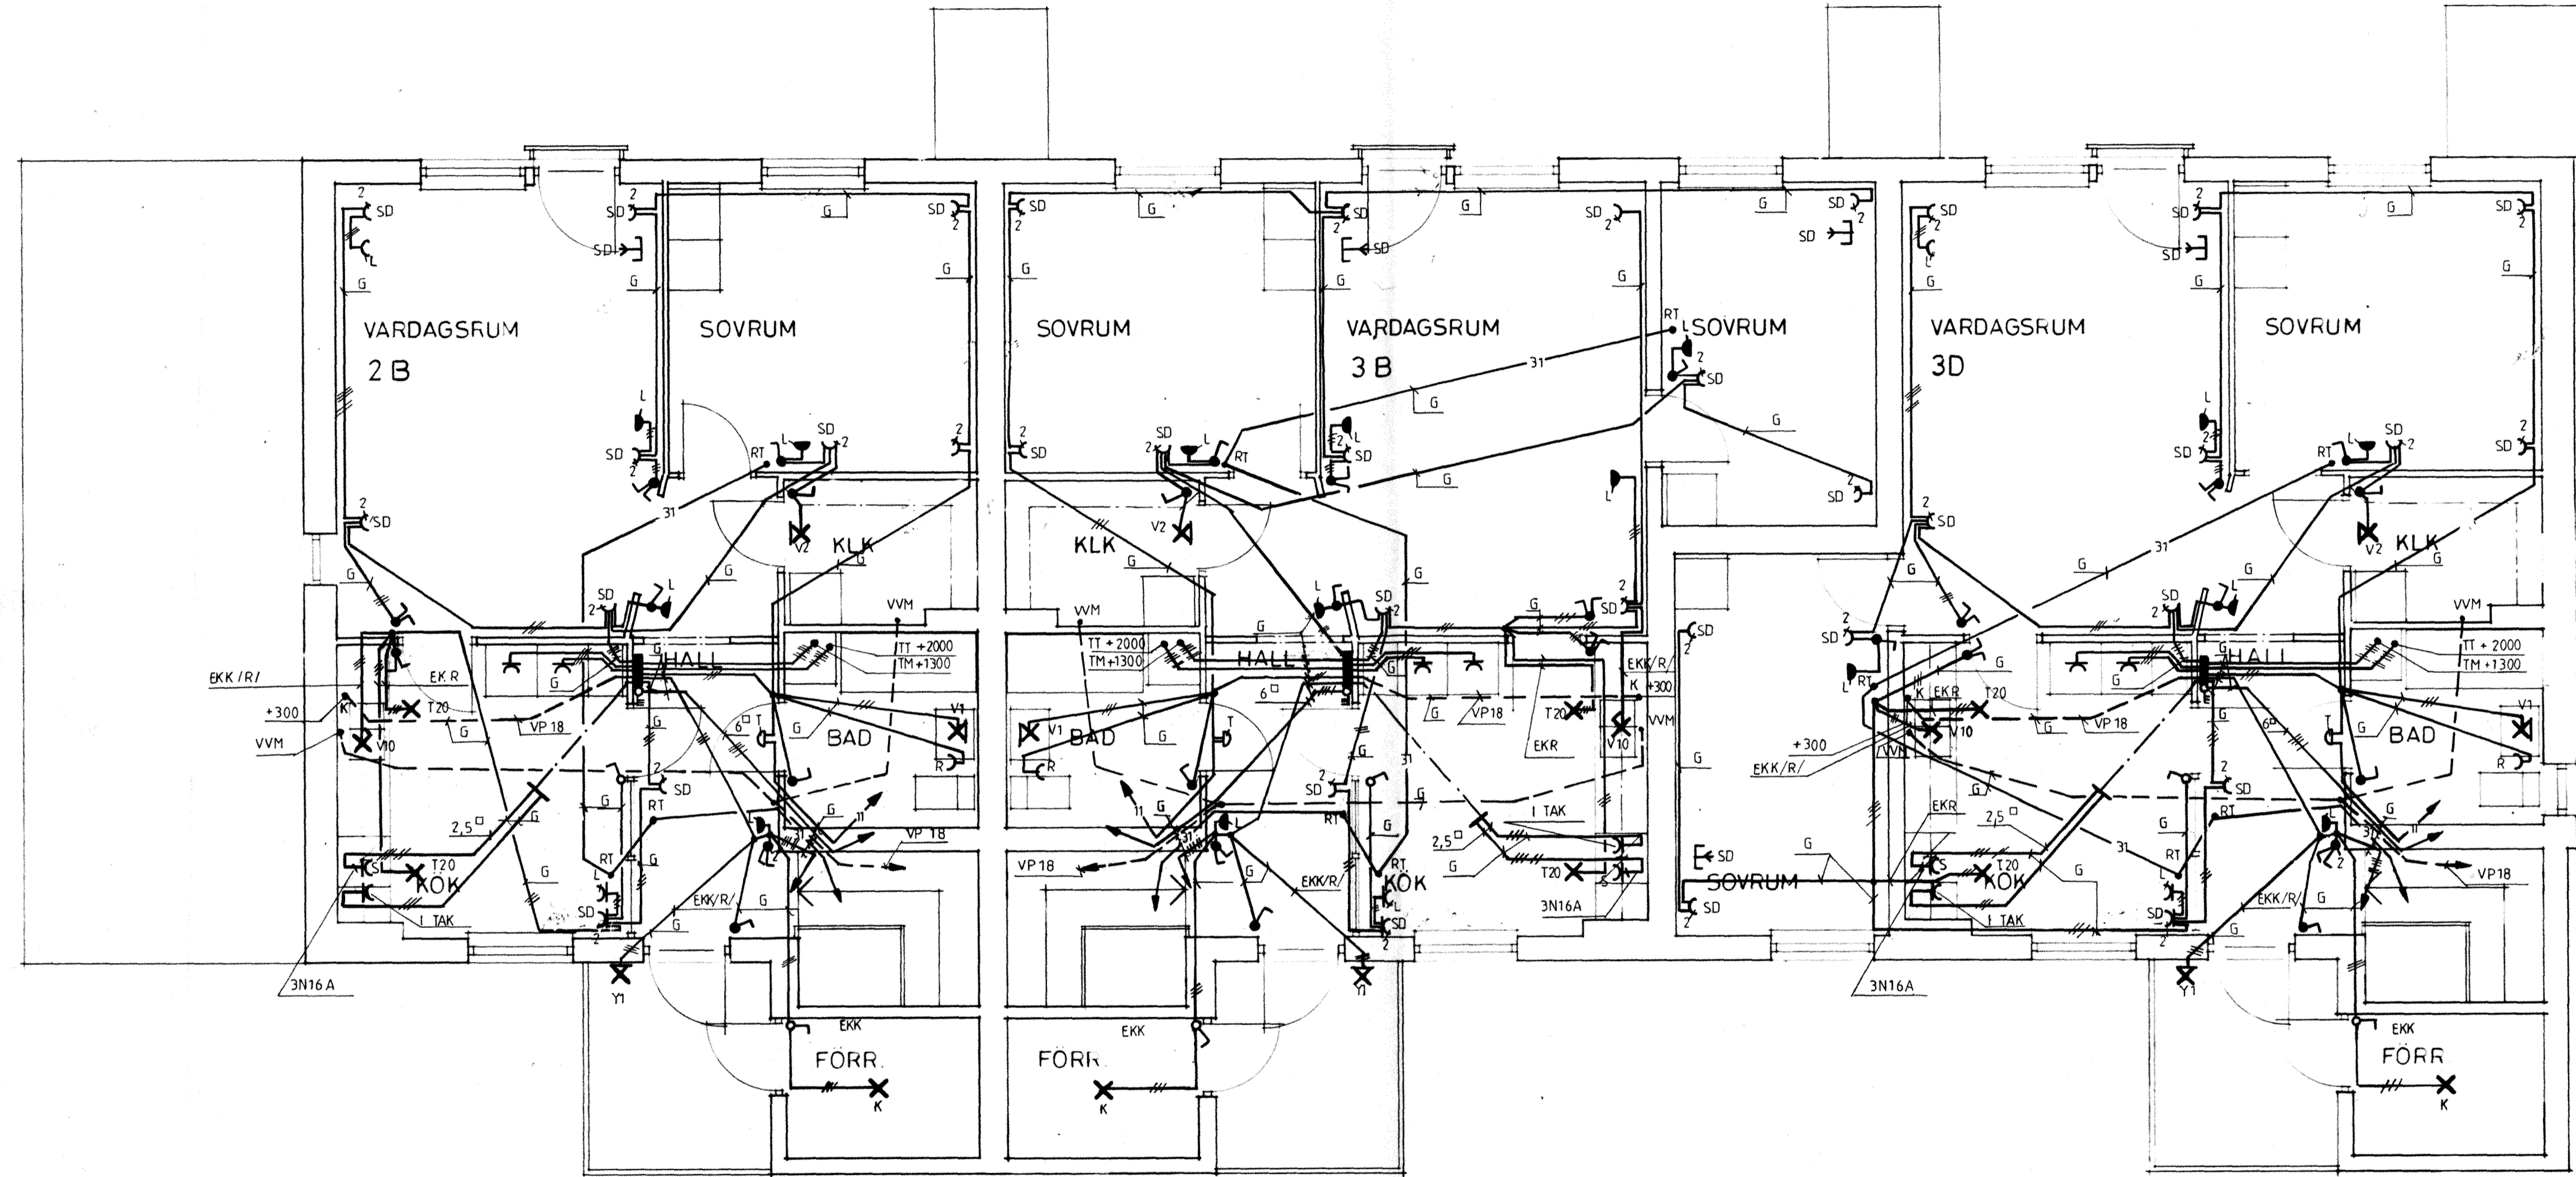

RIKSBYGGEN
 PROJEKTERINGSKONTORET I MALMÖ
 STADIONGATAN 10 TEL 040-801 60
 BOX 8057 200 41 MALMÖ

KÄVLINGE
 BOGESHOLMSOMRÅDET
 KÄVLINGE 7
 HUS D ÖV
 ELINSTALLATION
 SKALA 1:50

ER
 MALMÖ 1981-07-20
Åke Bengtsson

REG
 778010
 E4:08
 REG