
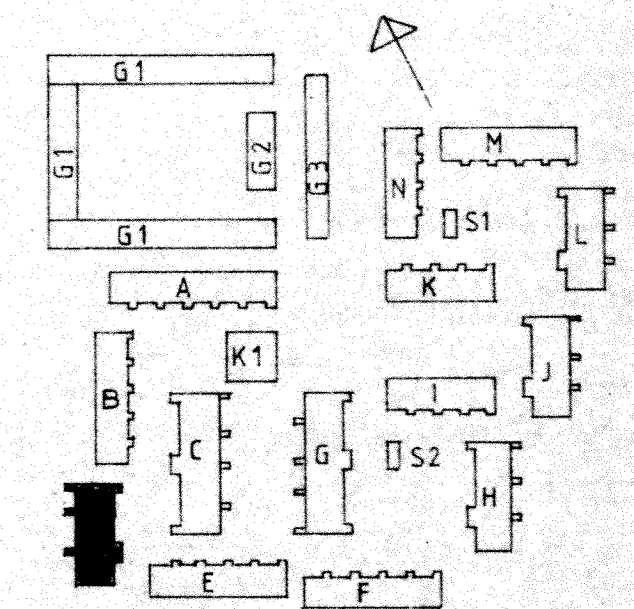


GRUPPCENTRAL FABR ELDON TYP HB 3307 MU \* H 308

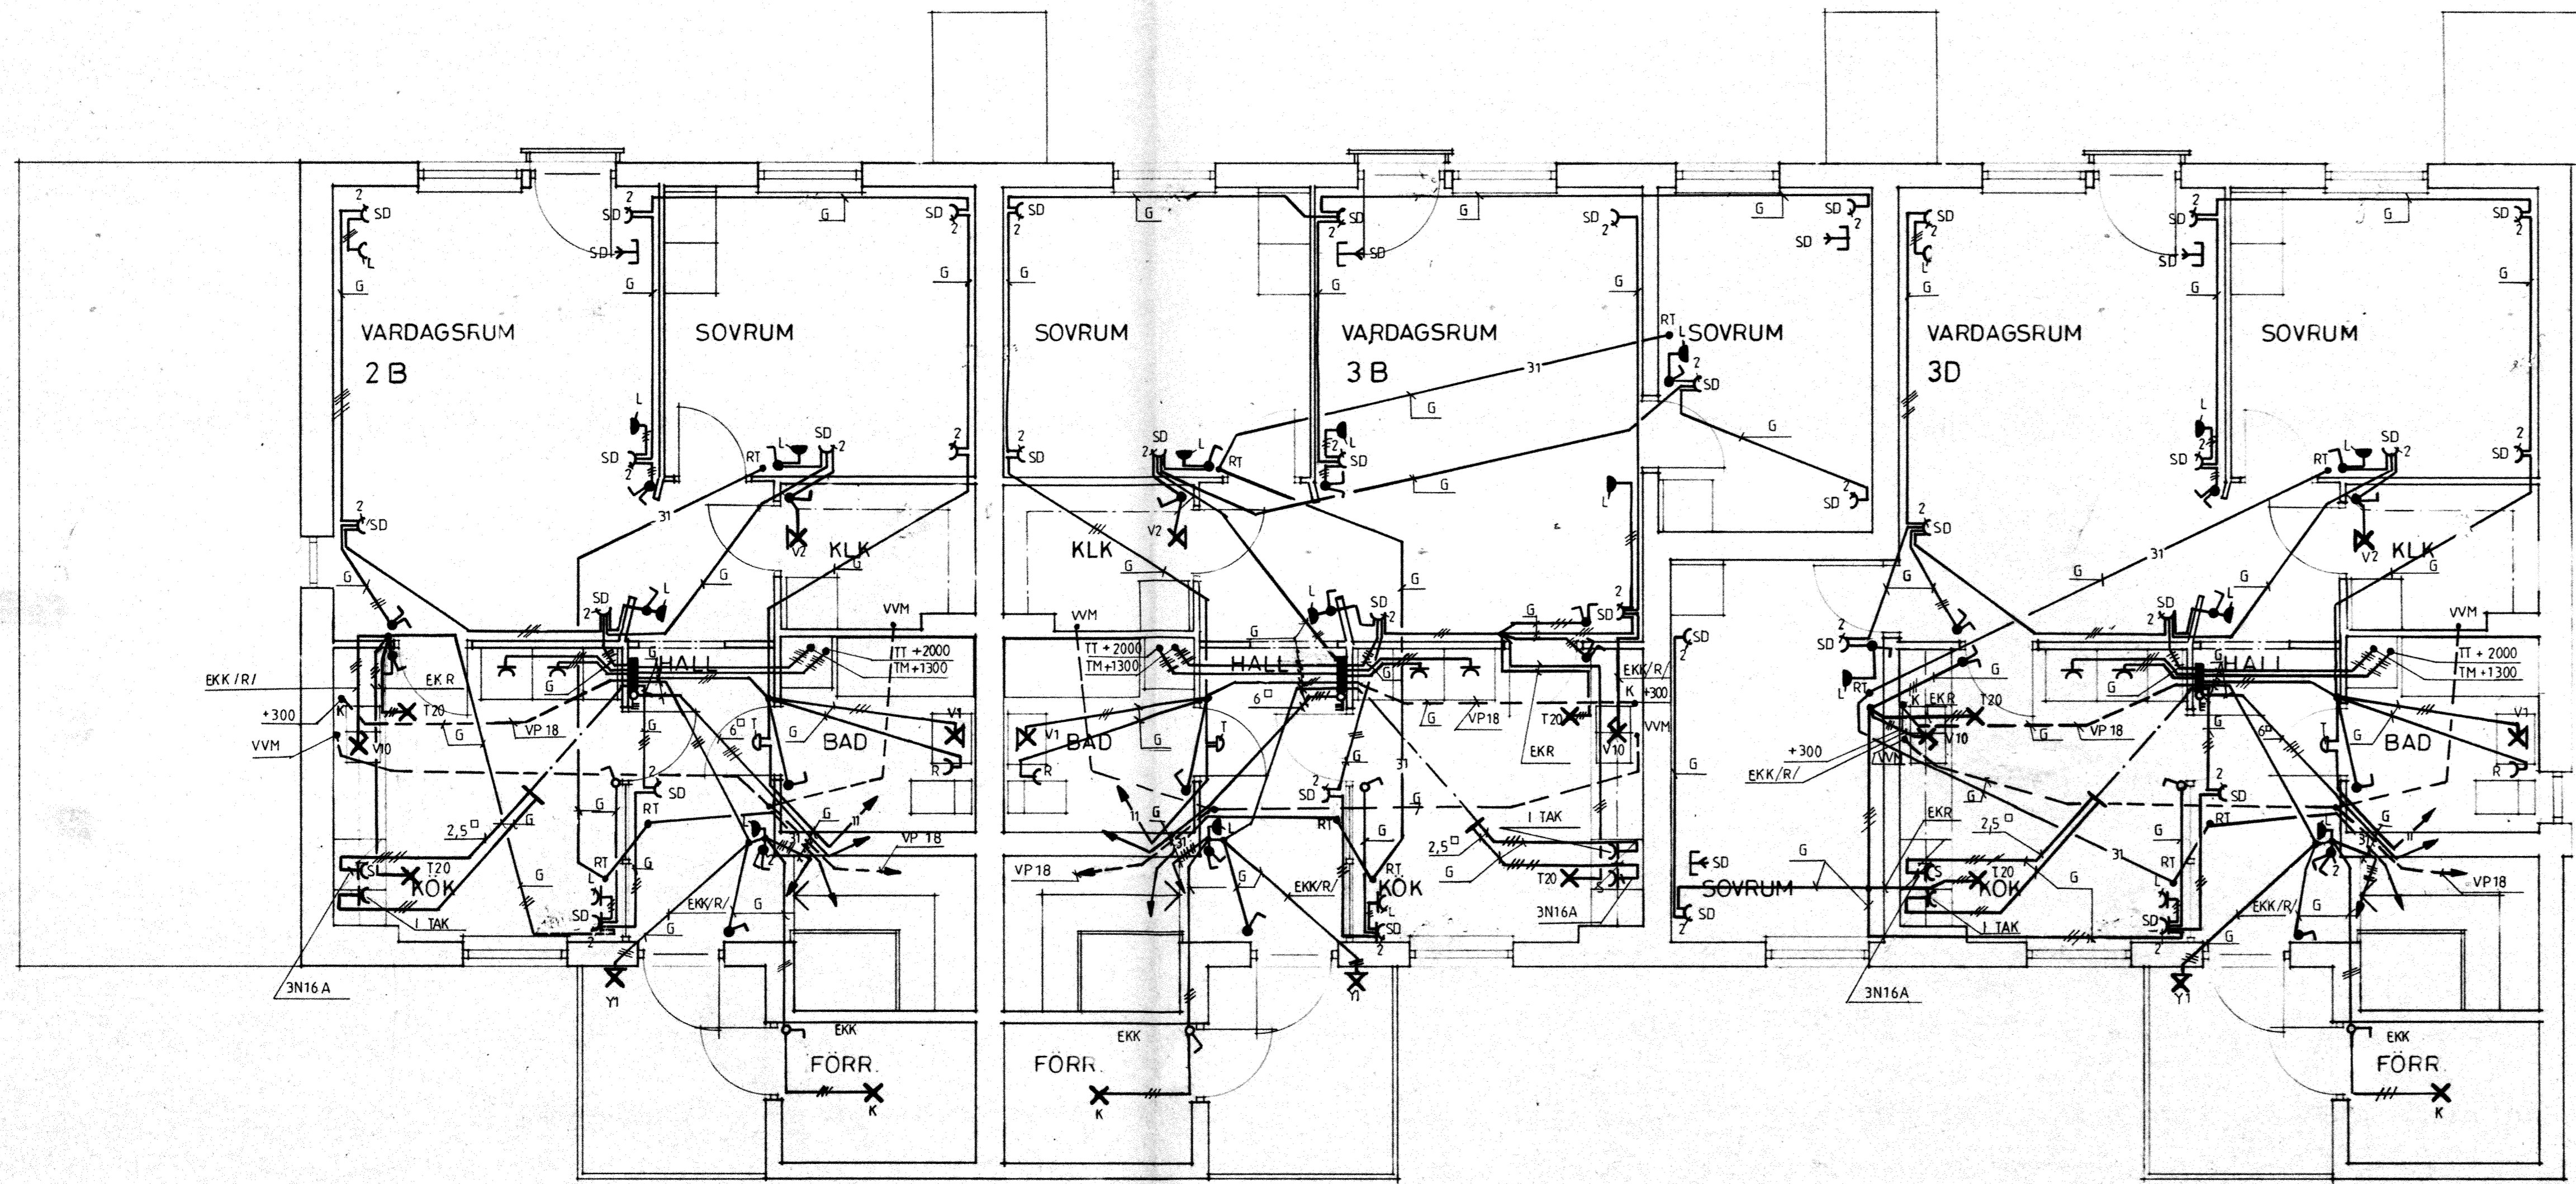

<p><b>RIKSBYGGEN</b>          PROJEKTERINGSKONTORET I MALMÖ          STADIONGATAN 10 TEL 040-801 60          BOX 8057 200 41 MALMÖ</p>	HUS D ÖV ELINSTALLATION	REG 778010 E4:08	
	KÄVLINGE BÖGESHOLMSOMRÅDET KÄVLINGE 7	REG 778010 E4:08	REG 778010 E4:08
	ER A BENETSSON	REG 778010 E4:08	REG 778010 E4:08
	MALMÖ 1981-02-20 <i>Åke Bengtsson</i>	REG 778010 E4:08	REG 778010 E4:08