
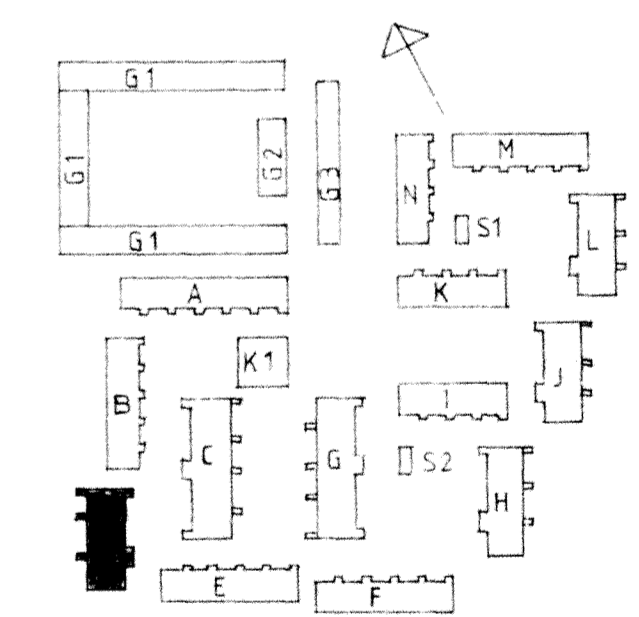


GRUPPCENTRAL FABR ELDON TYP HB 3307 MU + H 308

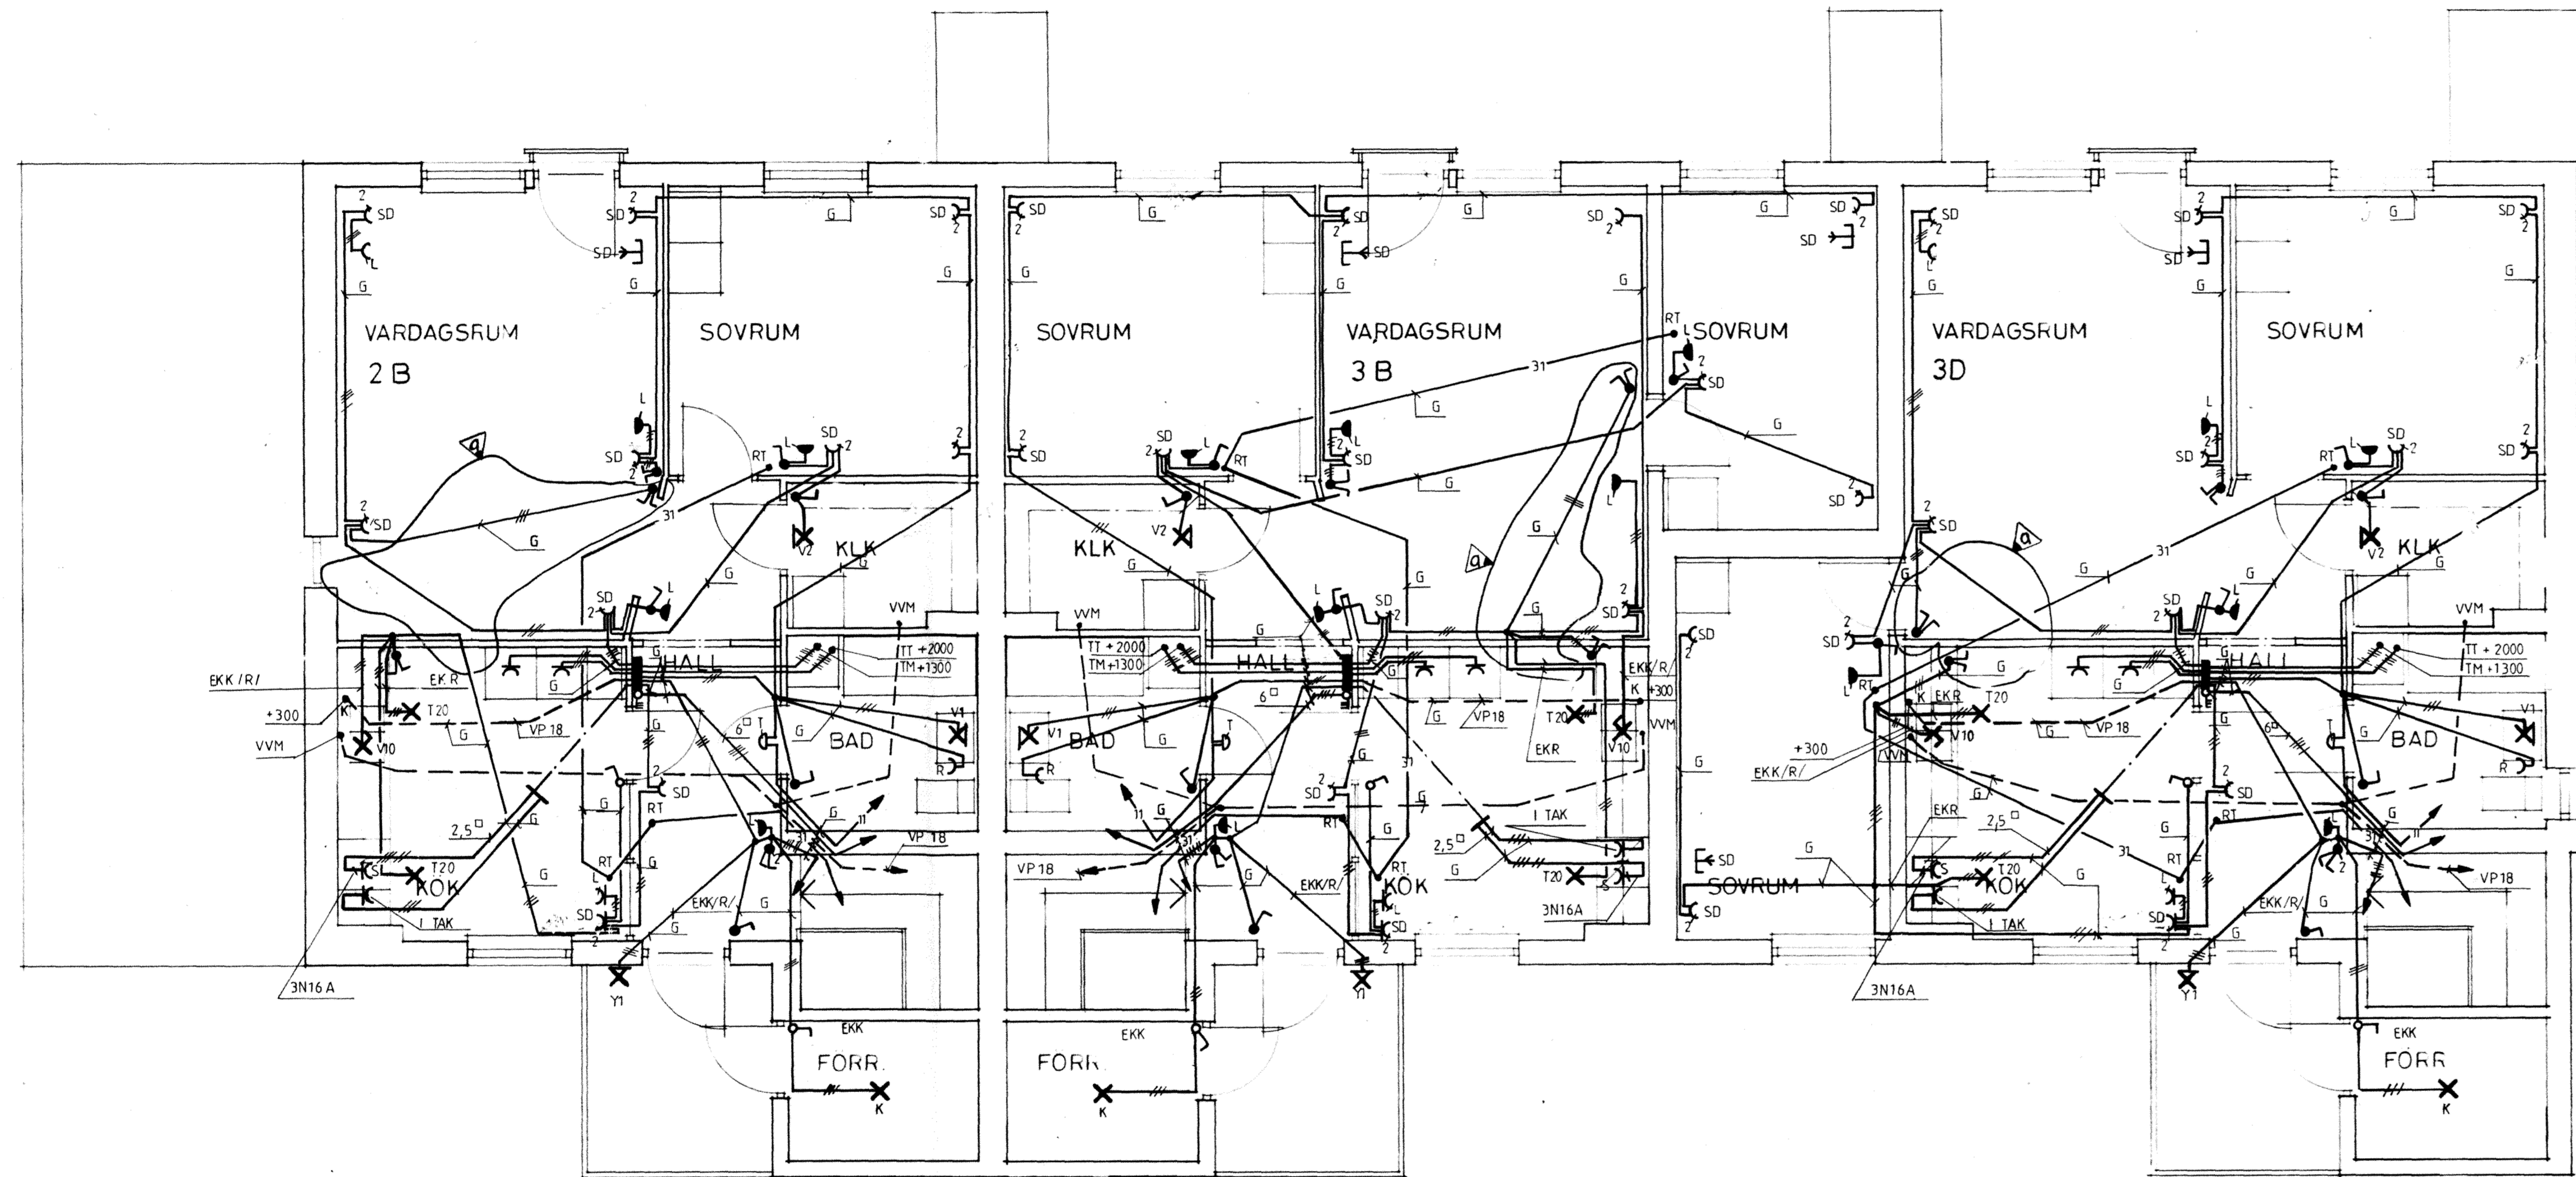

g	3	ENL. PM NR. 2	ER	1983-07-12
P.L.	ANT	REGISTRERINGEN AVSER	SIGN	DATUM

RIKSBYGGEN
 PROJEKTERINGSKONTORET I MALMÖ
 STADIONGATAN 11, TEL. 040 801 60
 BOX 1057, 200 41 MALMÖ

KÄVLINGE
 BOGESHOLMSOMRÅDET
 KÄVLINGE 7
 HUS D ÖV
 ELINSTALLATION
 SKALA 1:50

MALMÖ 1981-02-20
Åke Bengtsson

ADD. TYP. POS. 778010
 RITNINGNR. E4:08
 REG. 9