
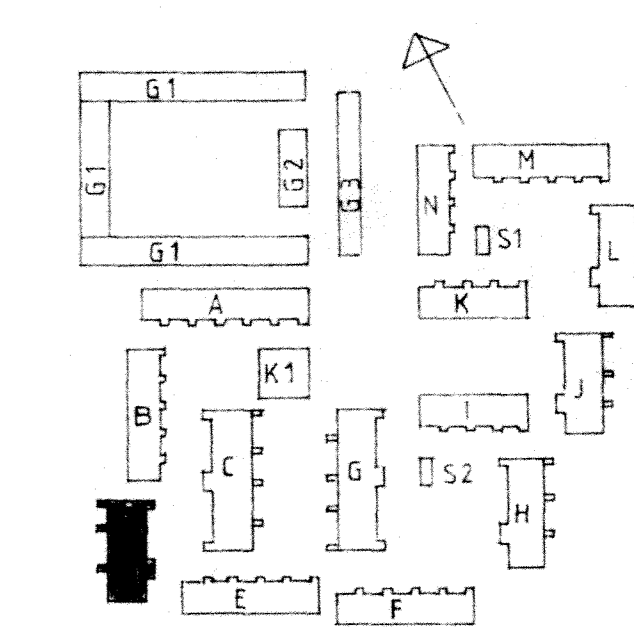


GRUPPCENTRAL FABR ELDON TYP HB 3307 MU + H 308

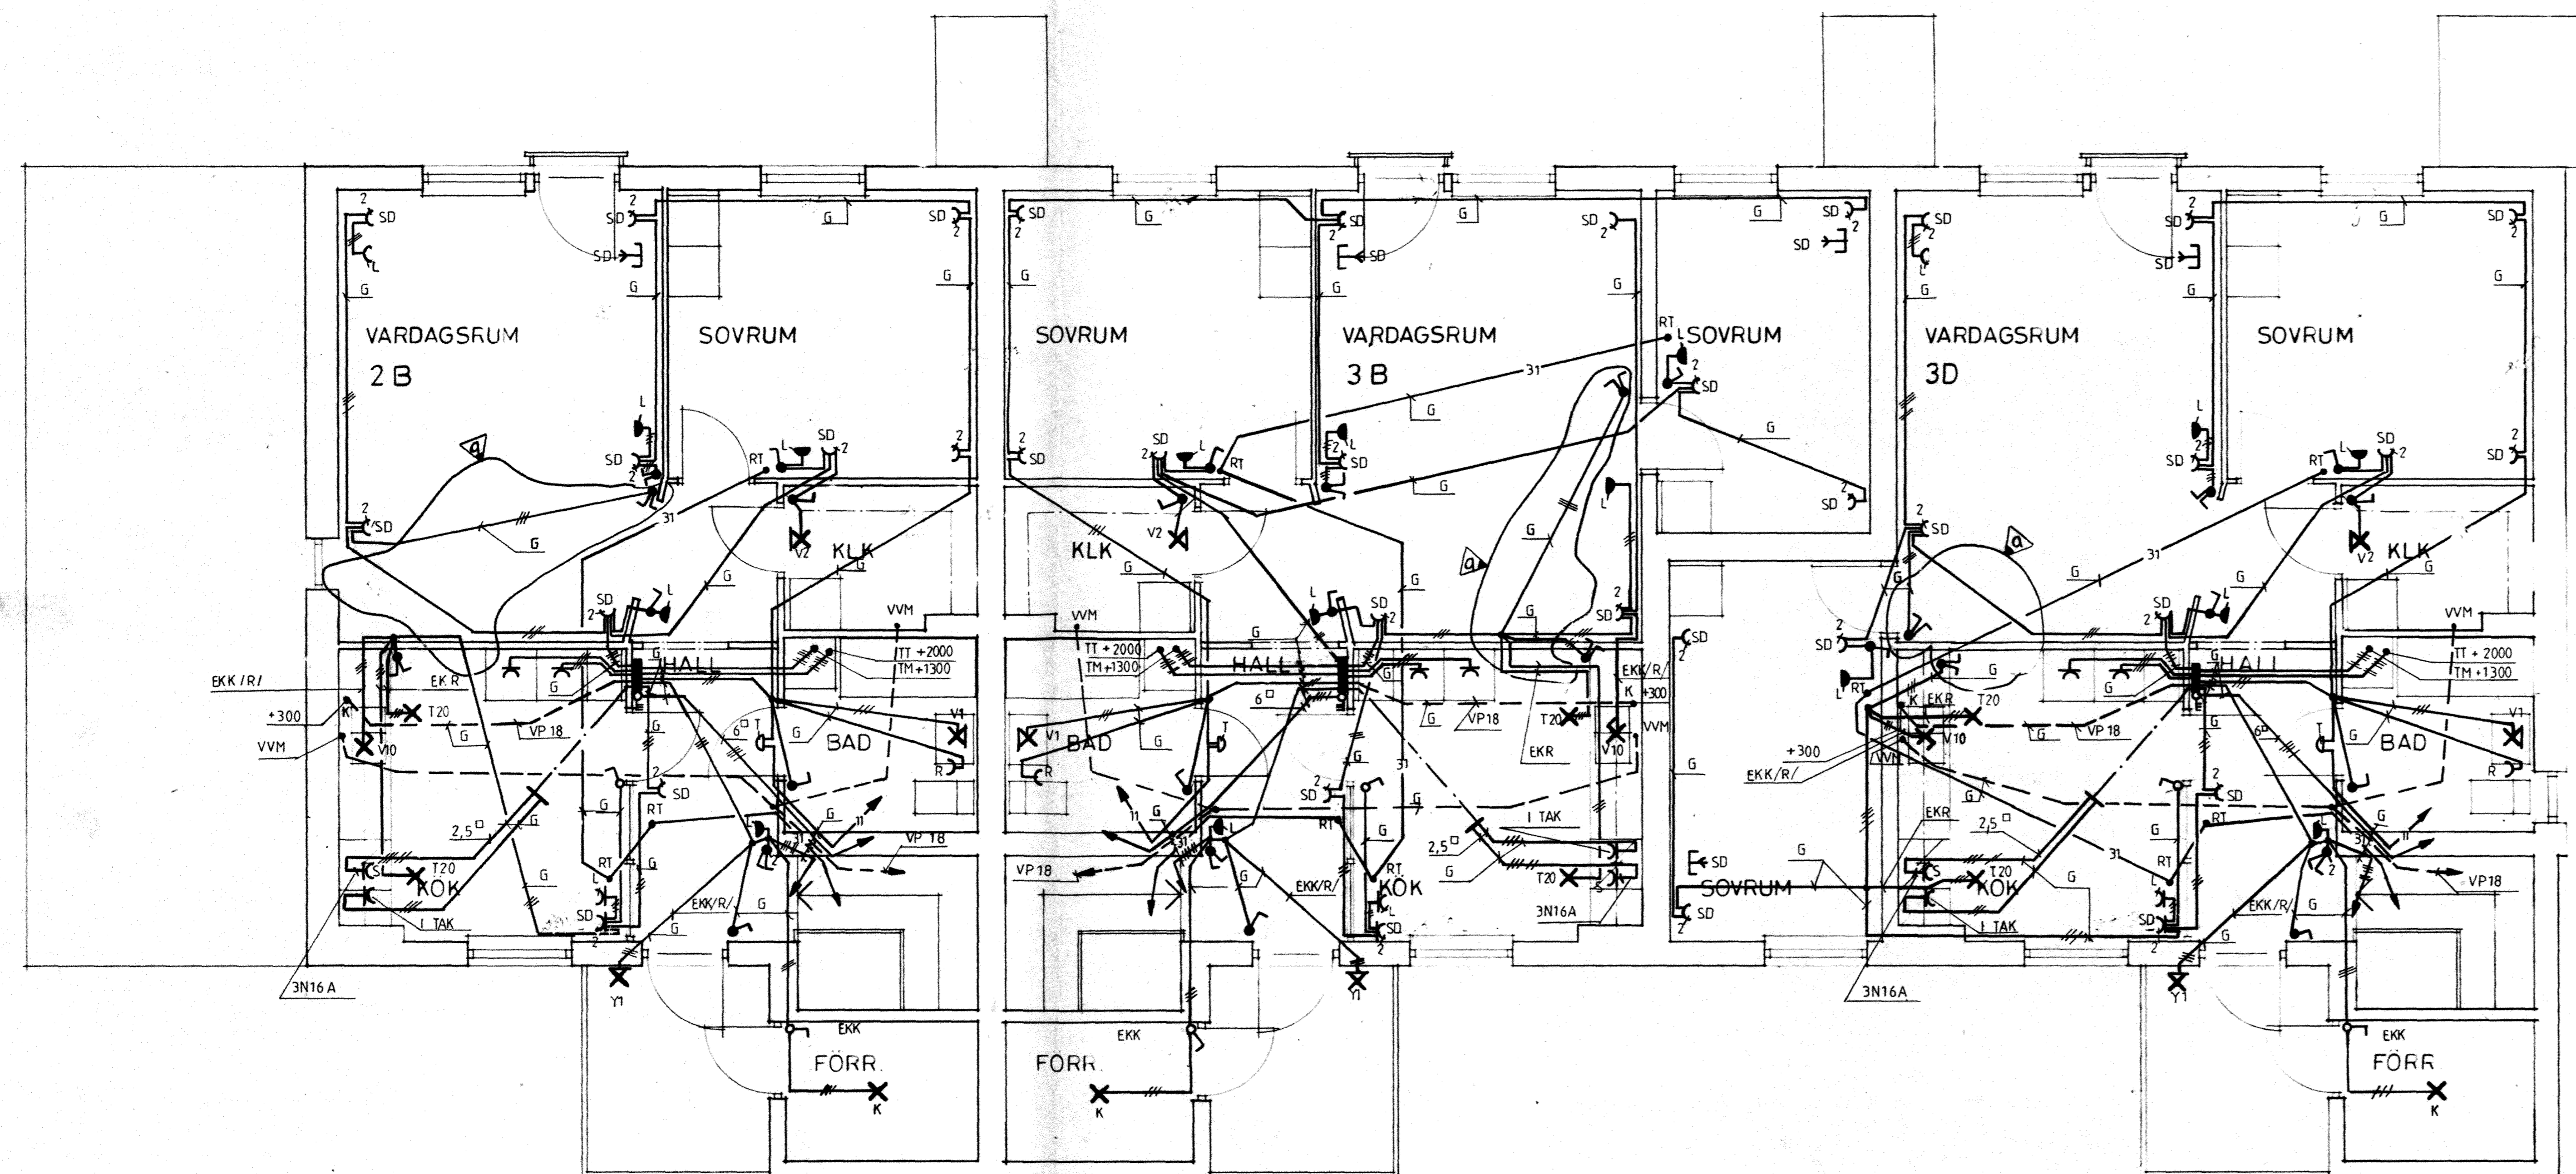

g	3	ENL. PM NR. 2	ER	1983-07-12
FIG. ANT.		REGISTRERINGEN AVSER	SGN	DATUM
<b>RIKSBYGGEN</b> PROJEKTERINGSKONTORET I MALMÖ STADIONGATAN 10 TEL. 040 801 60 BOK 8057 200 41 MALMÖ		<b>KÄVLINGE</b> BÖGESHOLMSOMRÅDET KÄVLINGE 7		
ER A. BENETSSON		HUS D ÖV ELINSTALLATION		
MALMÖ 1981-02-20 <i>Åke Bengtsson</i>		778010	E4:08	SKALA 1:50 REG 9