



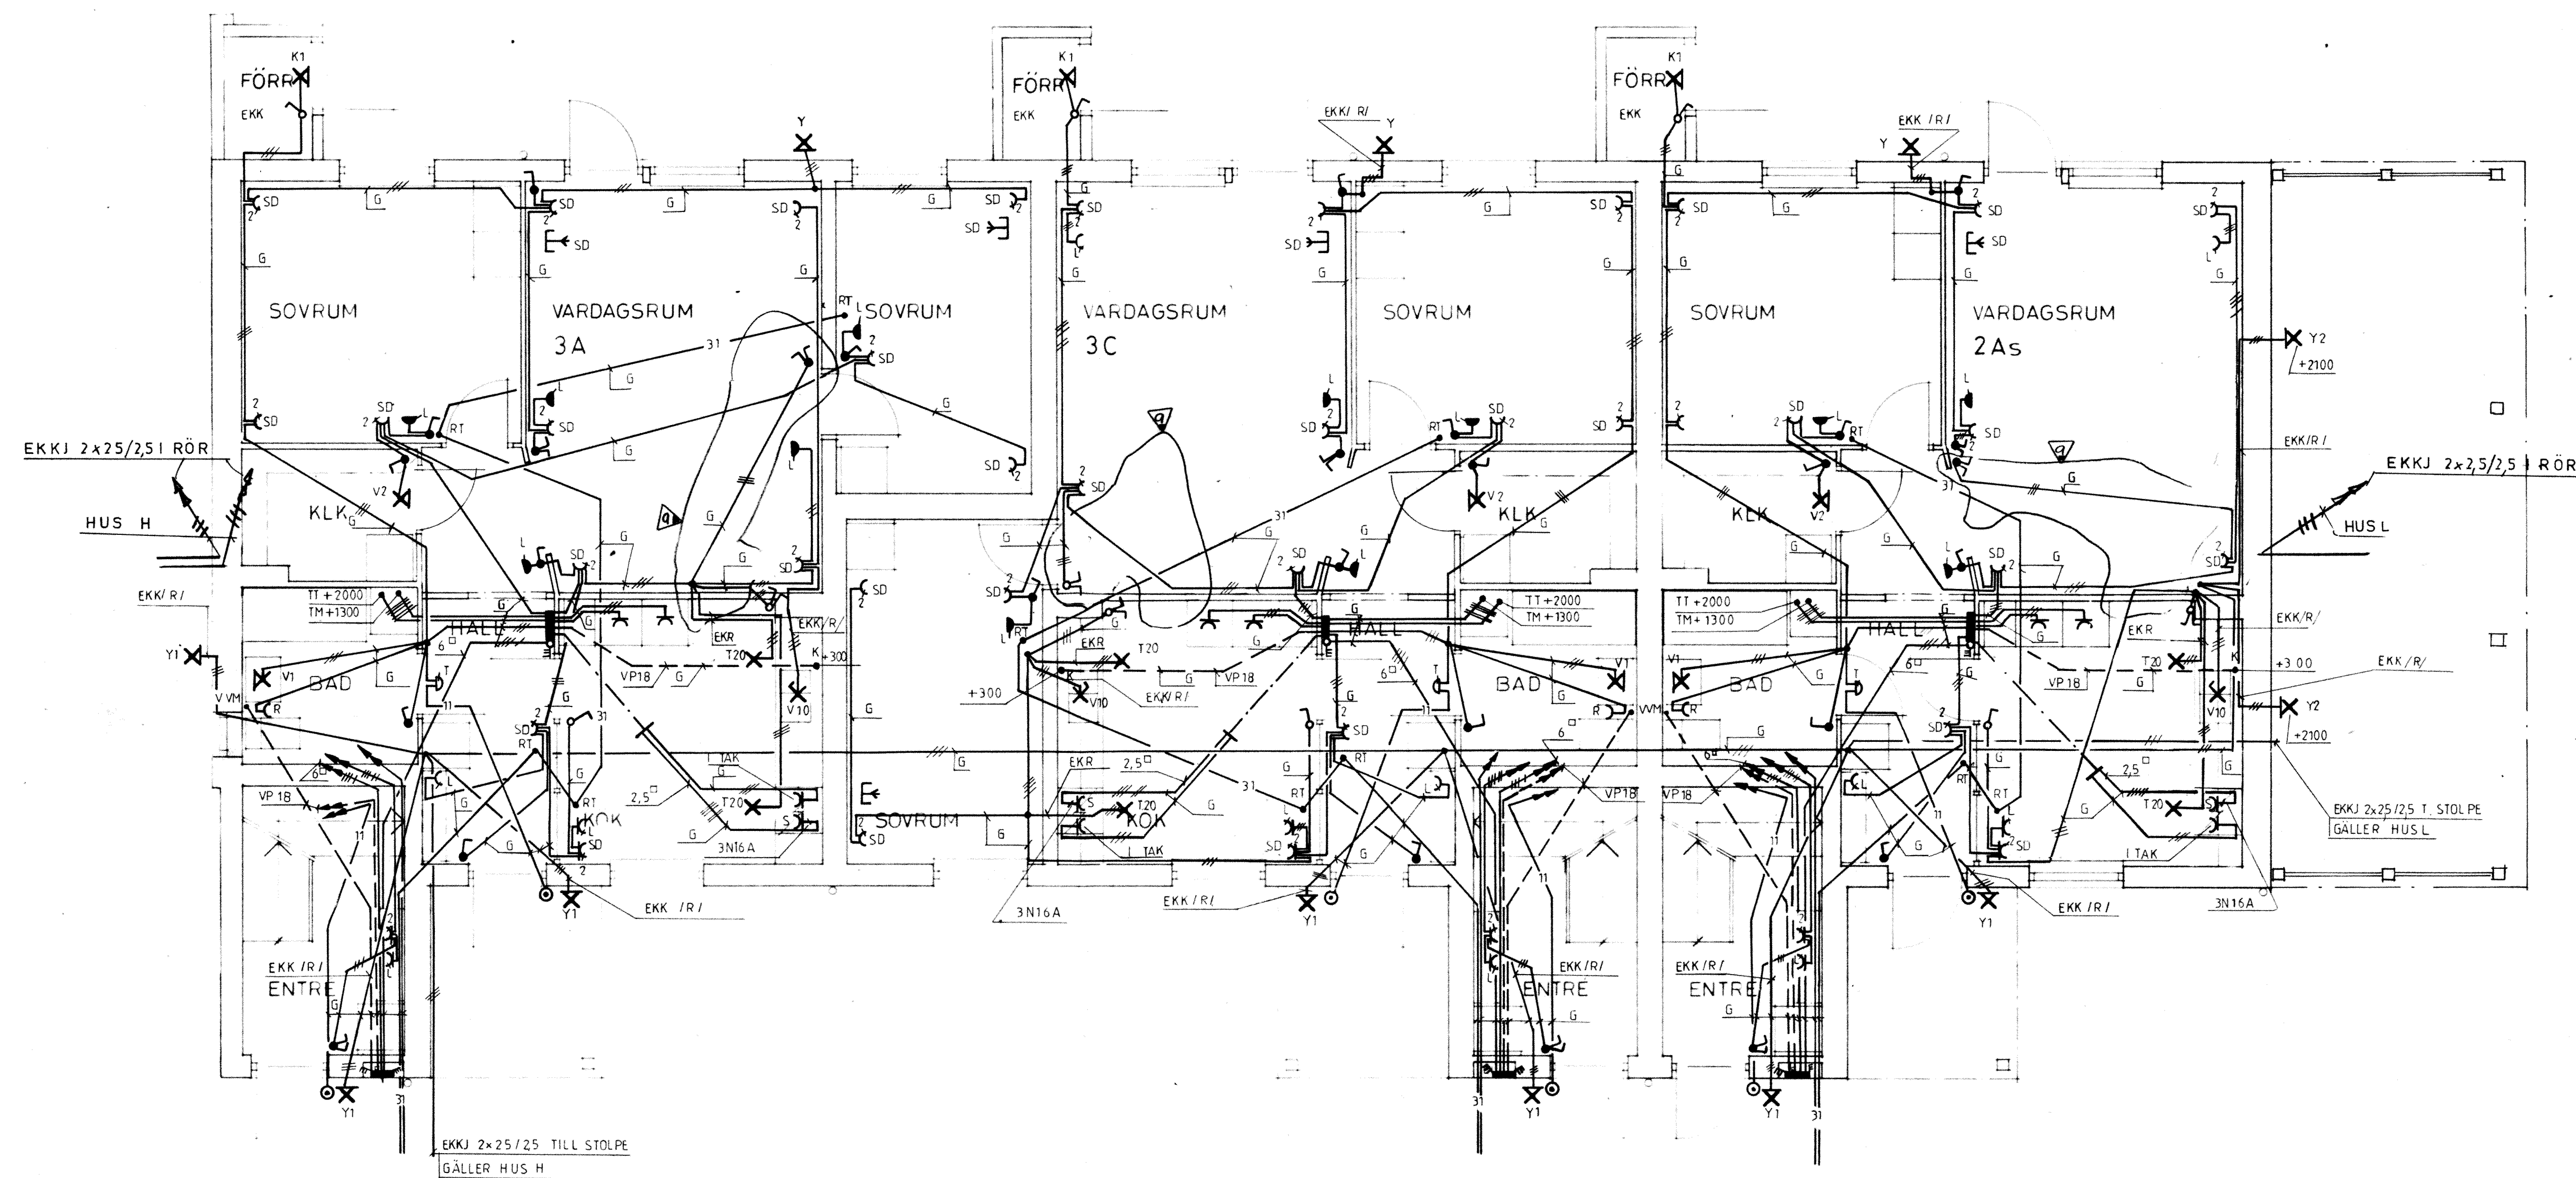

GRUPPCENTRAL FABR ELDON TYP HB 3307 MU + H 308
FASADKÄTARSKAP FABR ELDON TYP MI 225A2

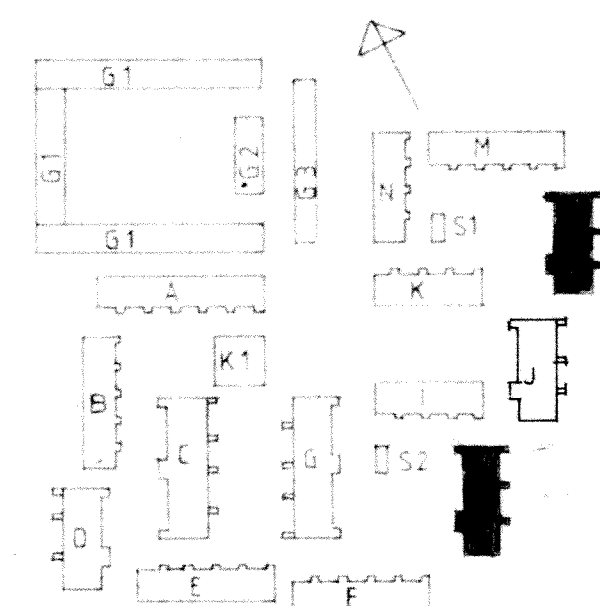

RIKSBYGGEN

PROJEKTERINGSKONTORET I MALMÖ
STADIONGATAN 10 TEL 040-801 60
BOX 8057 200 41 MALMÖ

ER
MALMÖ 1981-02-20
And Bengtsson

KÄVLINGE
BÖGESHOLMSOMRÅDET
KÄVLINGE 7
HUS H, L BV
ELINSTALLATION
SKALA 1:50
778010
E 4:11
REG a