



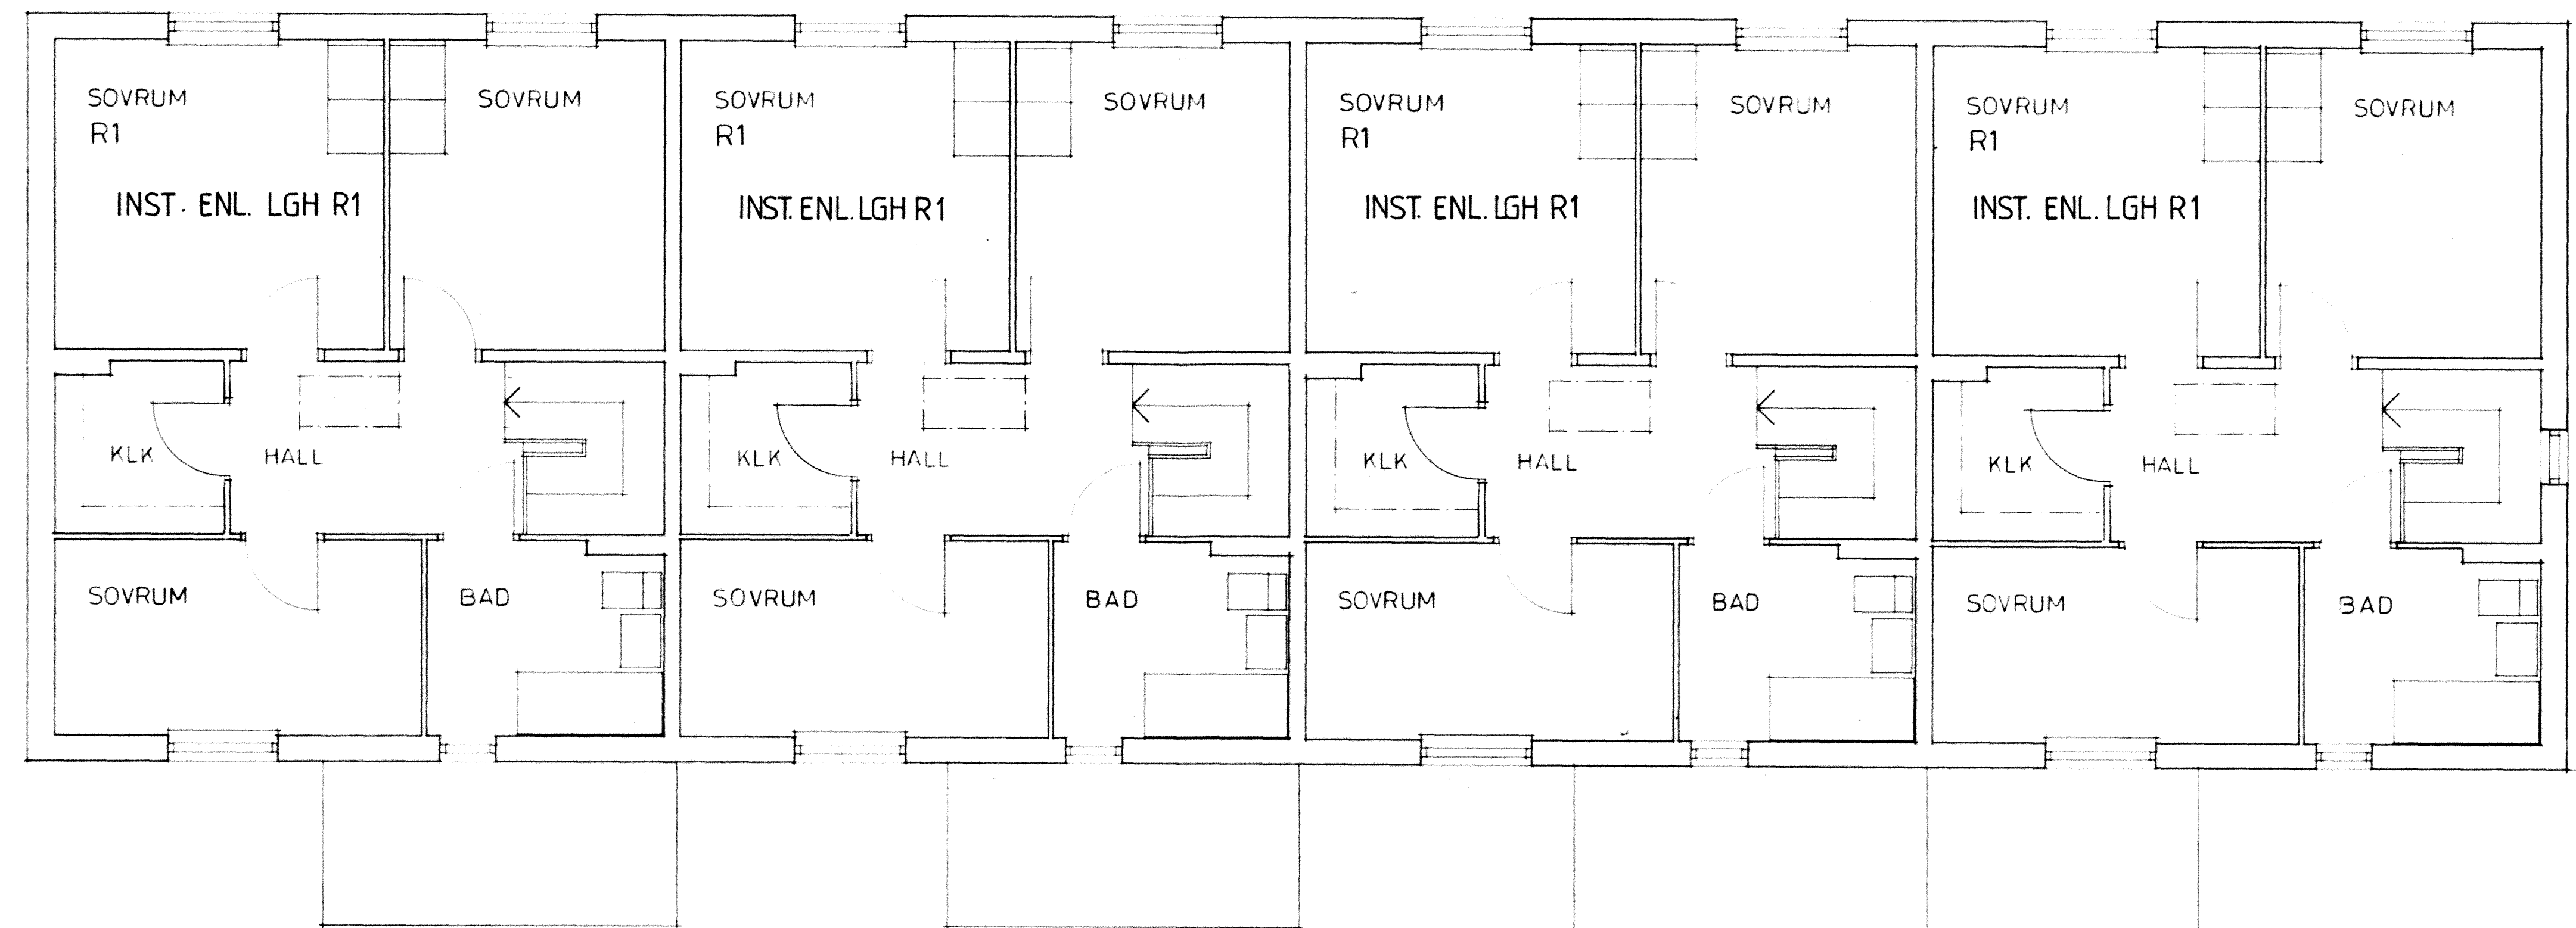

INST. ENL. LGH R1 SE RITN. E 4 : 02

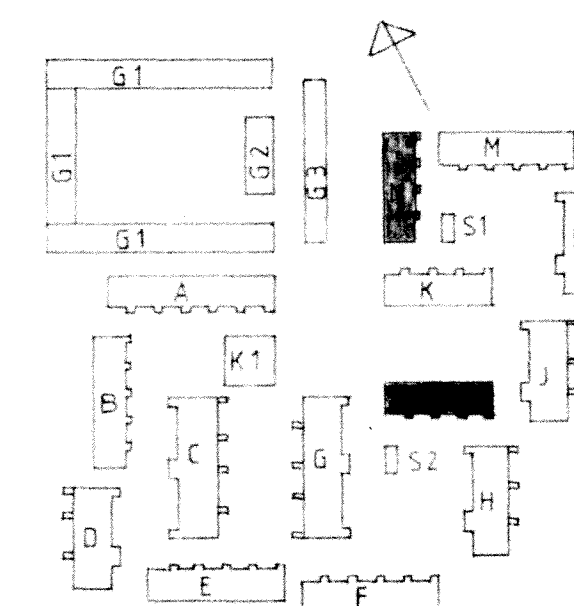

RIKSBYGGEN		KÄVLINGE	
PROJEKTERINGSKONTORET I MALMÖ		BC GESHOLMSOMRÅDET	
STADIONGATAN 10 TEL 040-801 60		KÄVLINGE 7	
BOX 8057 200 41 MALMÖ		HUS I, N ÖV	
ER		E INSTALLATION	
MALMÖ 2001-02-20		SKALA 1:50	
A BENETSSON		778010	
RITNINGEN		E 4 : 14	