
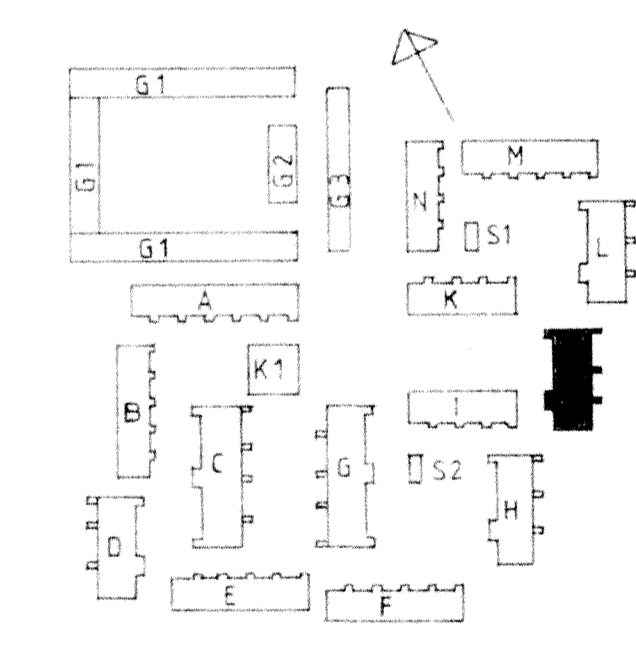


GRUPPCENTRAL FABR ELDON TYP HB 3307 M1 + H 308
FASADMRÄTARSKAP FABR ELDON TYP MI 225A2

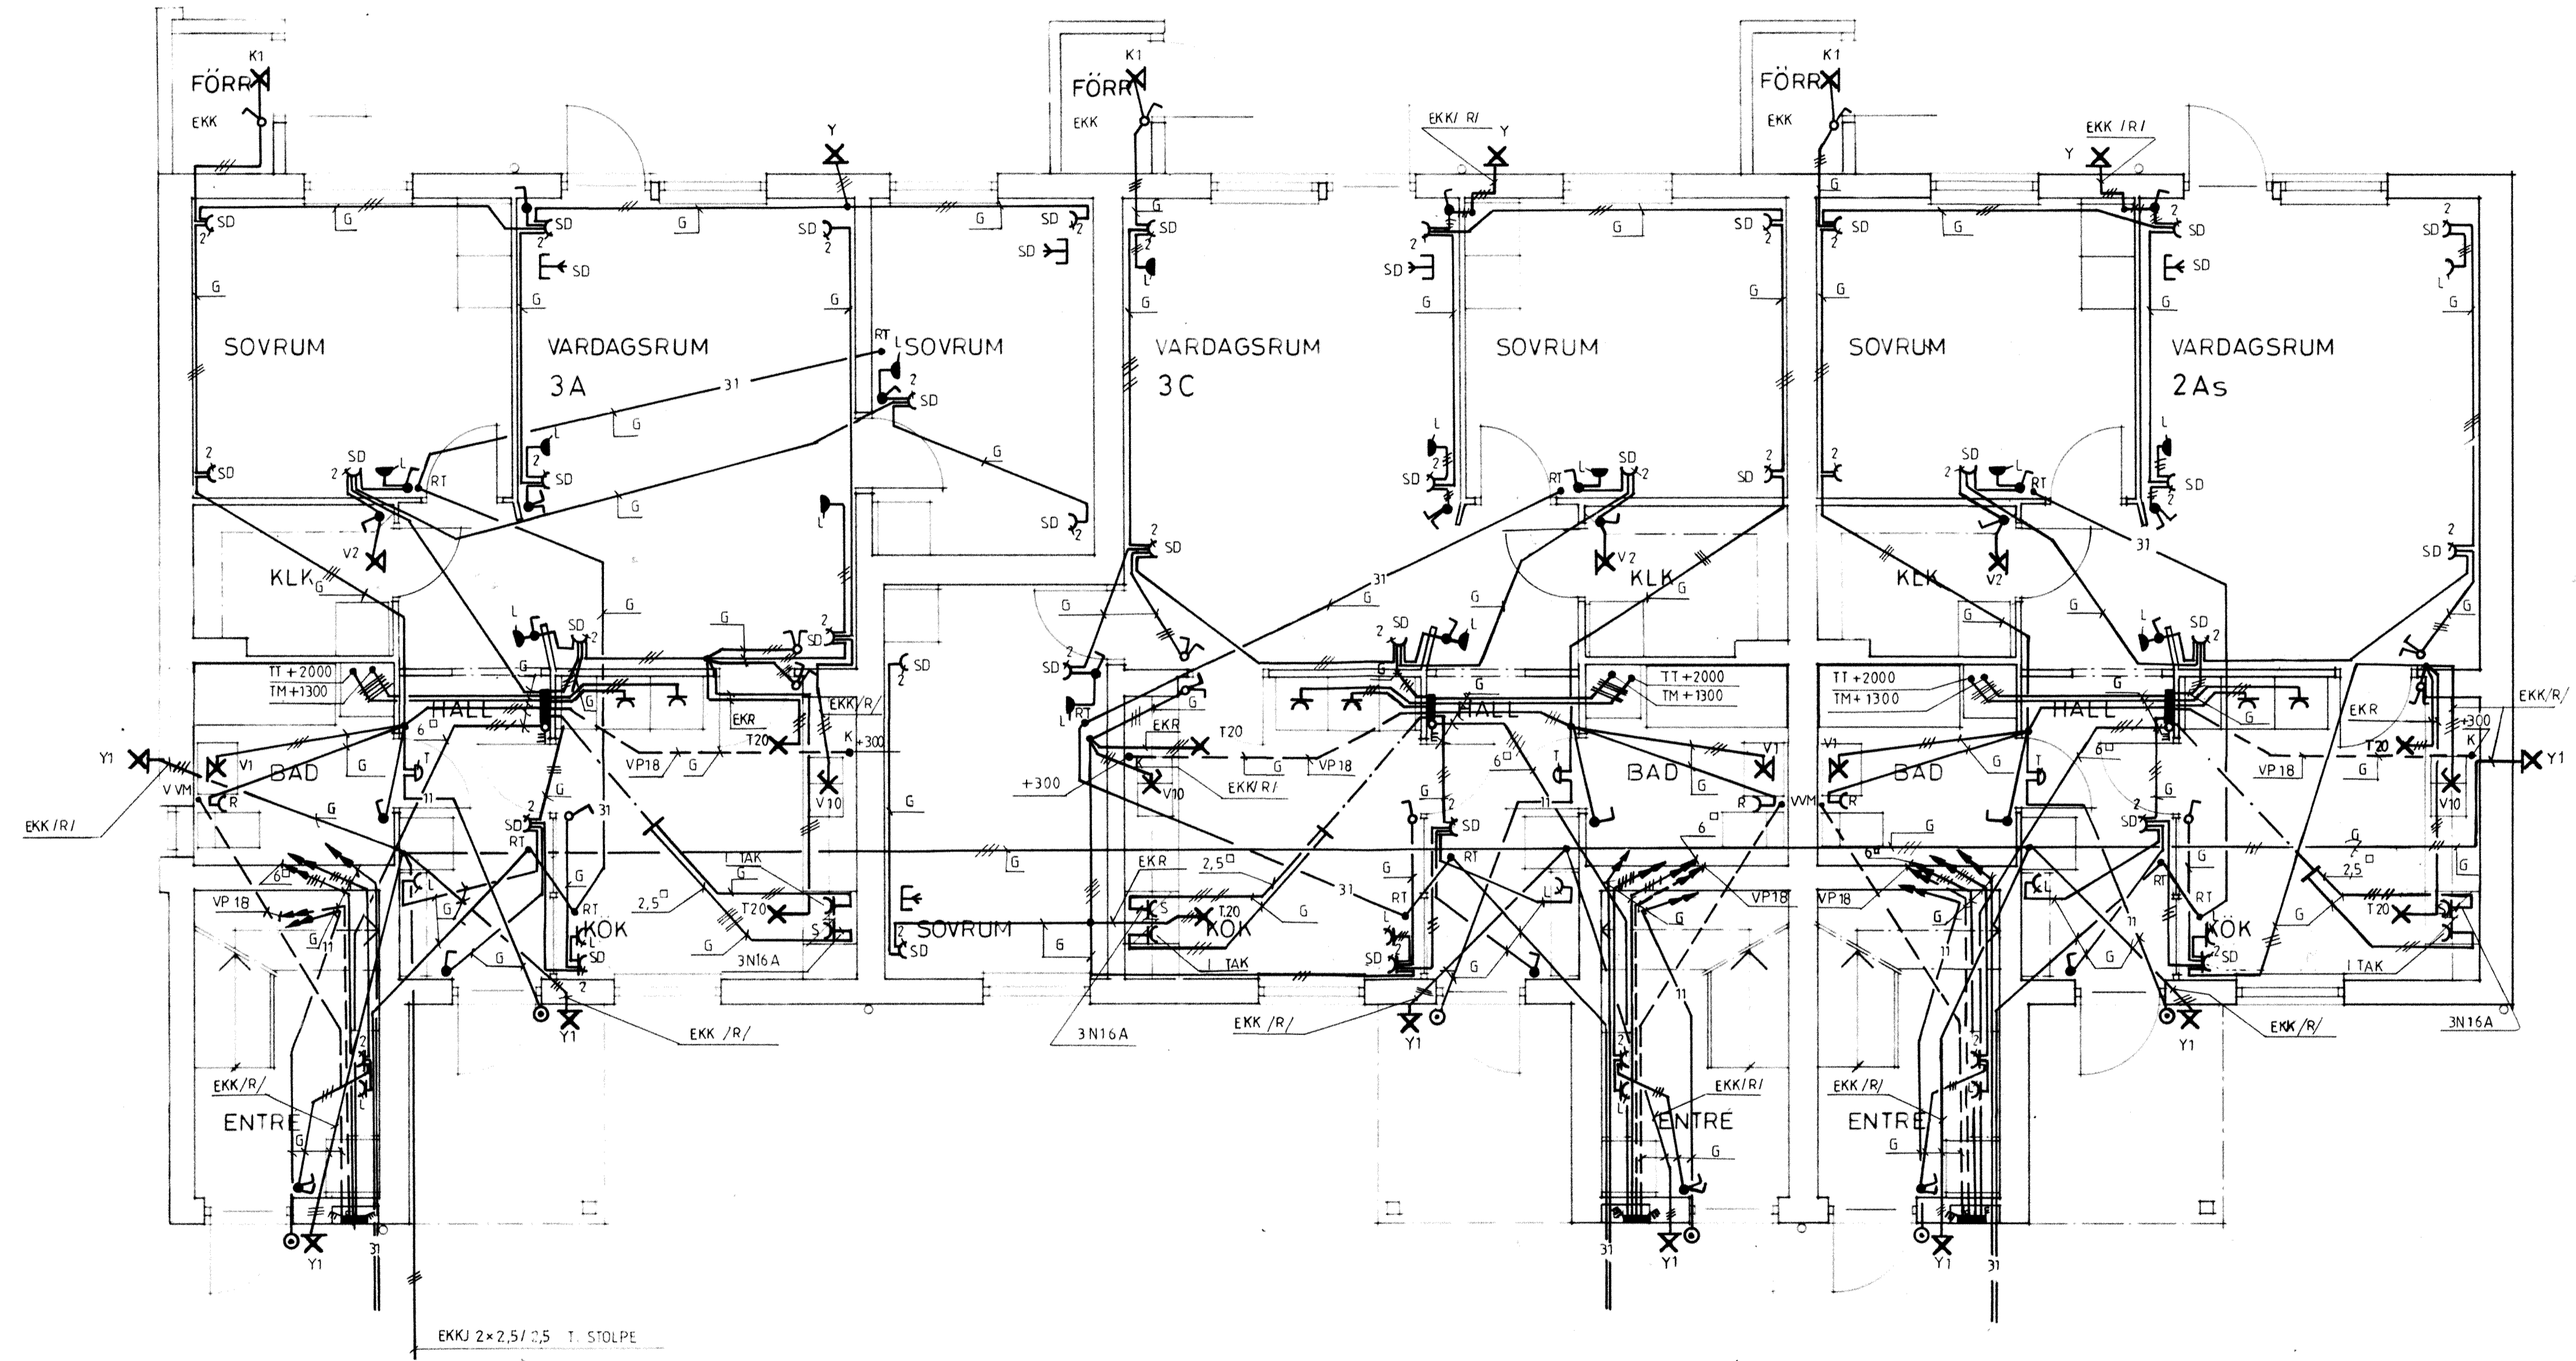

RIKSBYGGEN PROJEKTERINGSKONTORET I MALMÖ STADIONGATAN 10 TEL 040-801 60 BOX 8057 200 41 MALMÖ ERSÄNDARE A BENETSSON MALMÖ 1981-02-20 <i>A. Benetsson</i>	KÄVLINGE BOGESHOLMSOMRÅDET KÄVLINGE 7	HUS J BV ELINSTALLATION	SKALA 1:50	
	778010	BITNINGENS E4:15	REG	
	REG ANT REGISTERINGEN ANSER SIGN DATUM			