
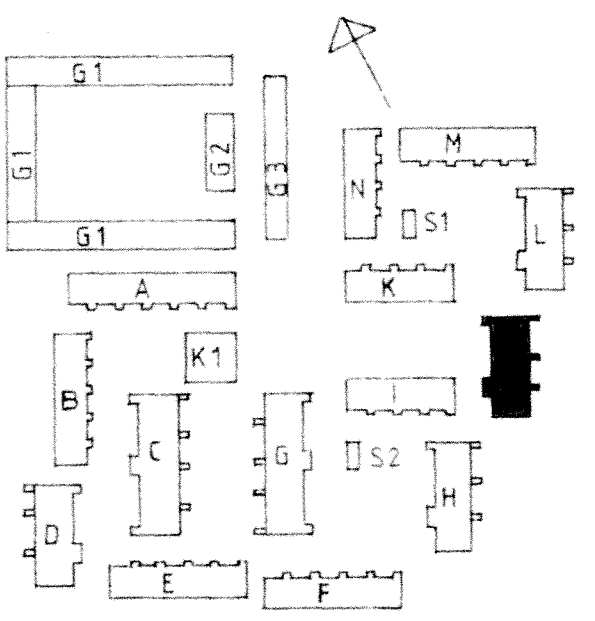


GRUPPCENTRAL FABR ELDON TYP HB 3307 MU + H 308  
FASADMATRSKAP FABR ELDON TYP M1 225A2

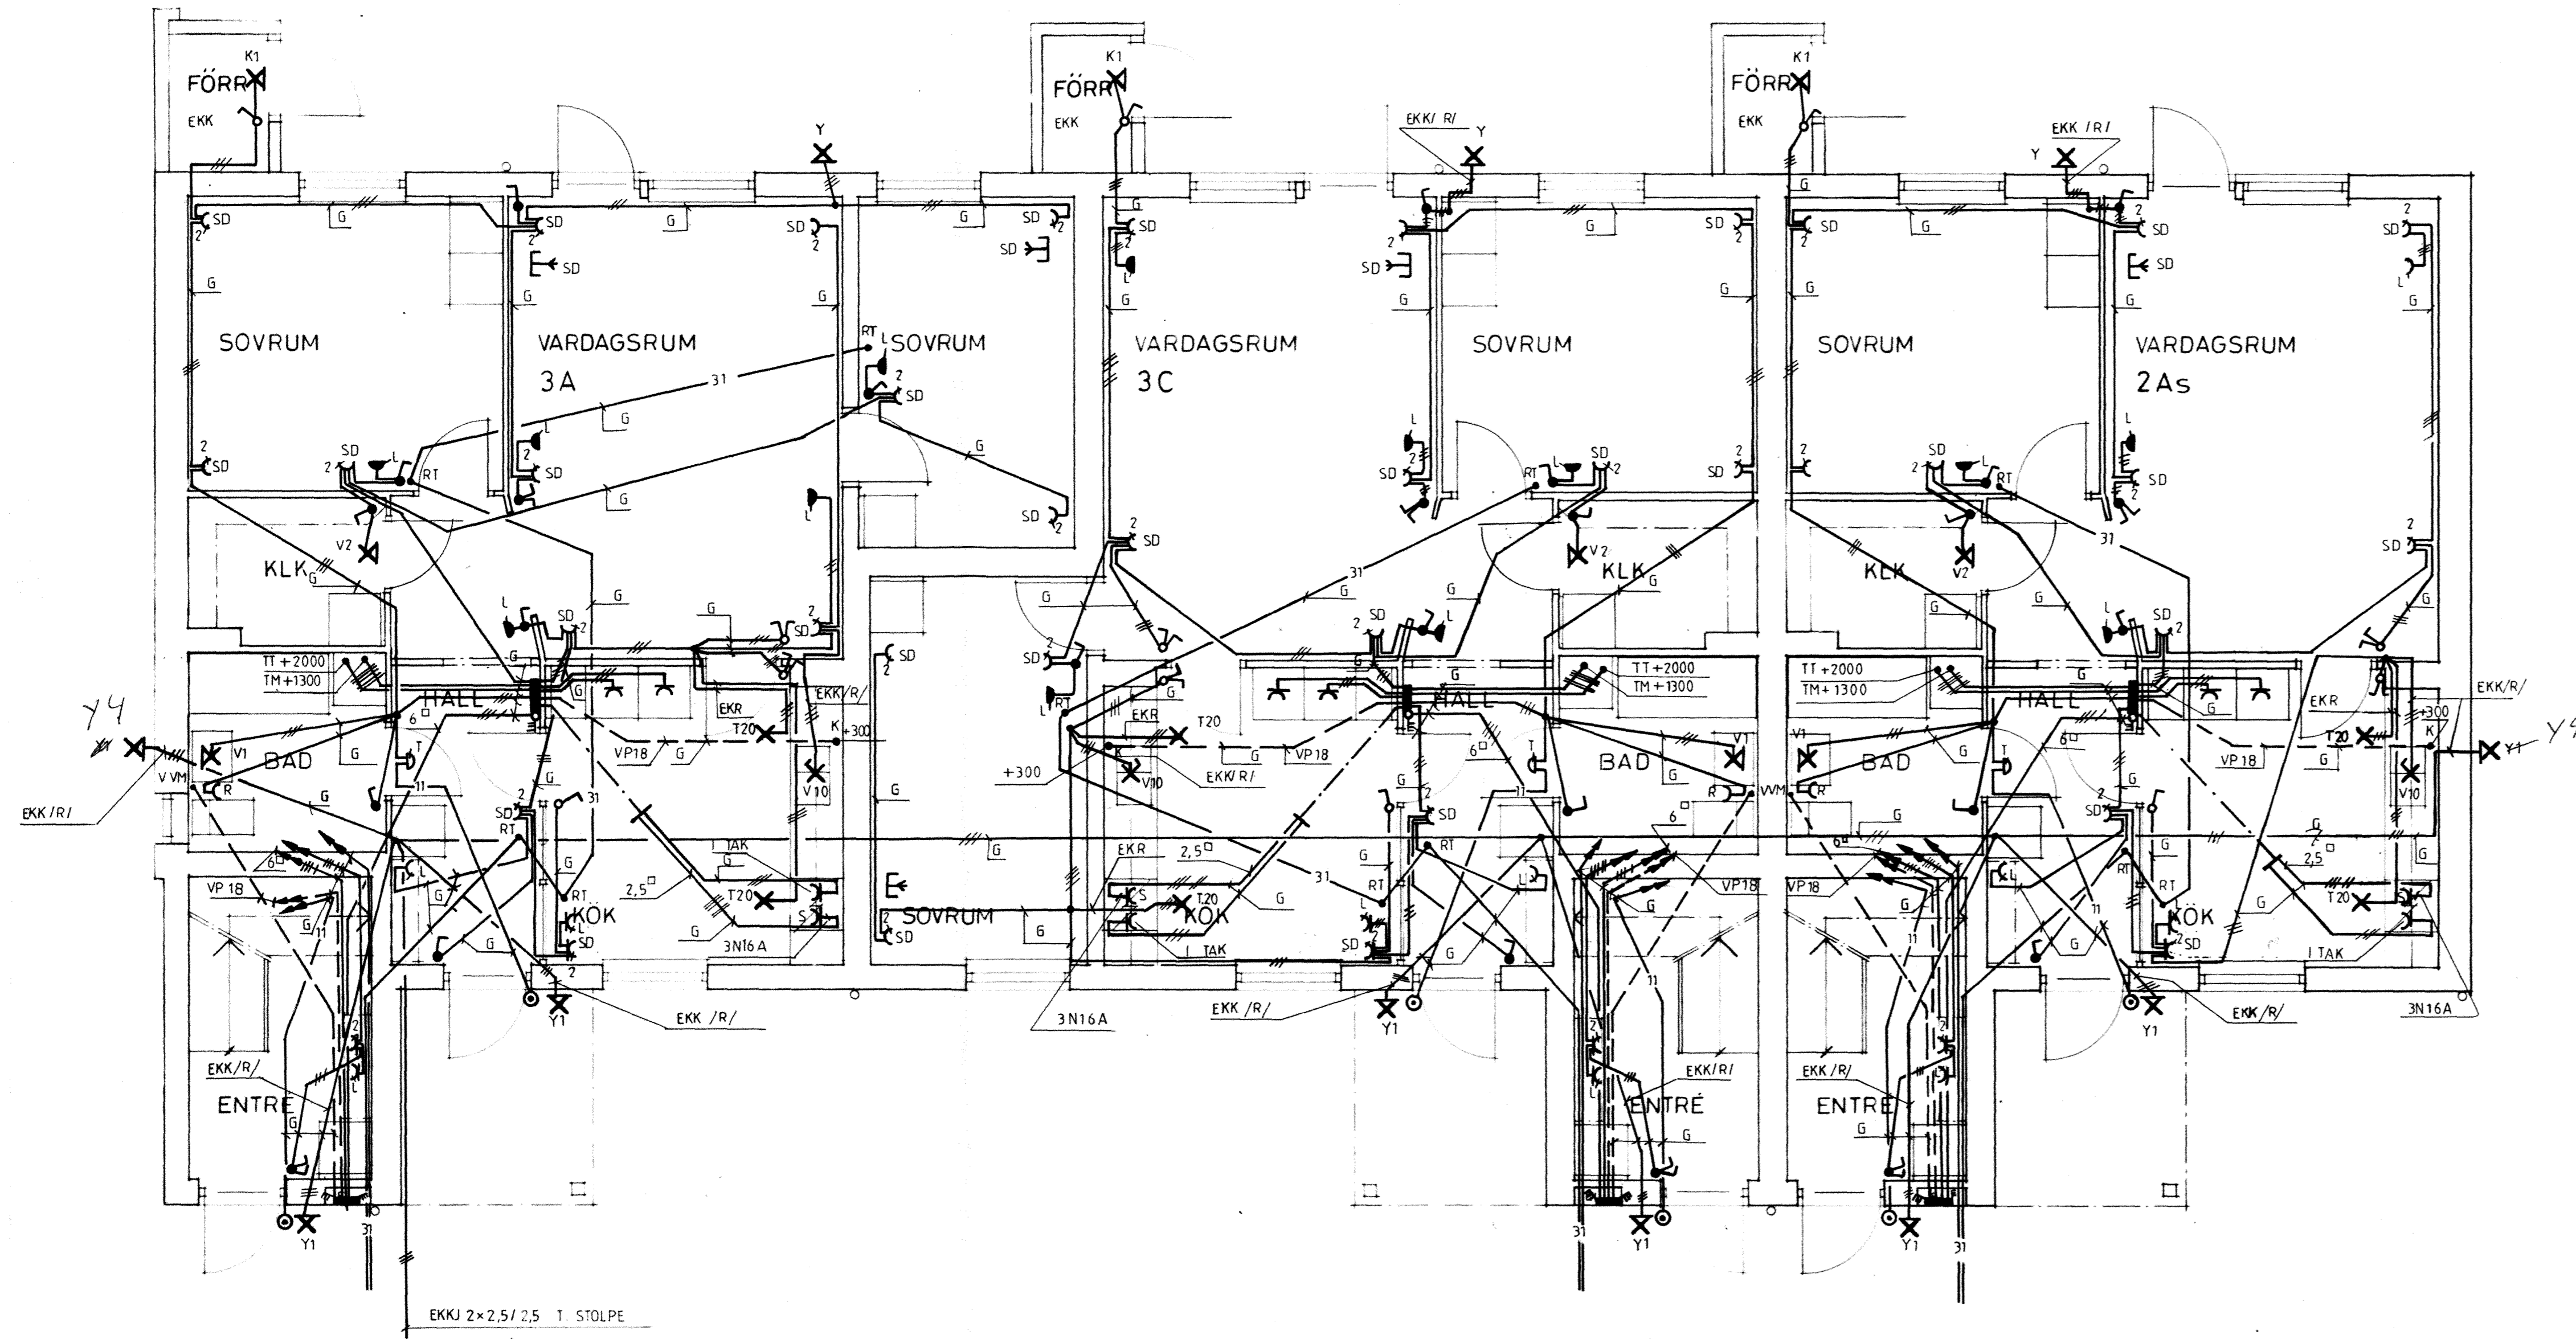

<b>RIKSBYGGEN</b> PROJEKTERINGSKONTORET I MALMÖ STADIONGATAN 10 TEL 040-801 60 BOX 8057 200 41 MALMÖ MALMÖ 1481-02-20 <i>Åke Rasmussen</i>	REG. ANT.	REGISTRERINGEN ANSER	SJUN	DATUM
	KÄVLINGE BÖGESHOLMSOMRÅDET KÄVLINGE 7			
	HUS J BV ELINSTALLATION			
	778010	E 4 : 15	REG.	SKALA 1:50