
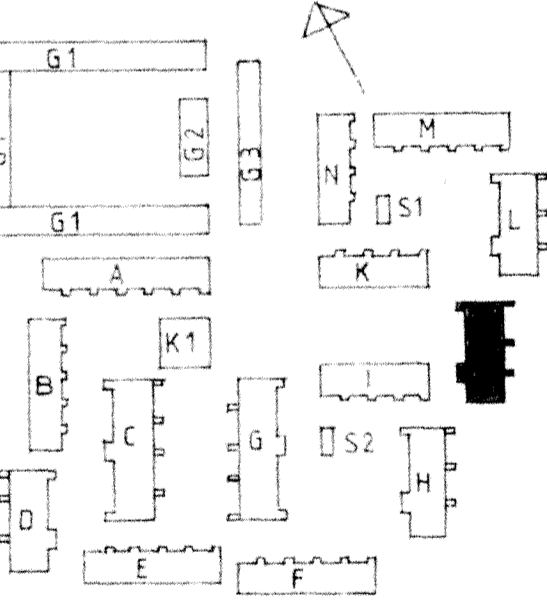


GRUPPCENTRAL FABR ELDON TYP HB 3307 MU + H 308
FASADMATARSKAP FABR ELDON TYP M1 225A2

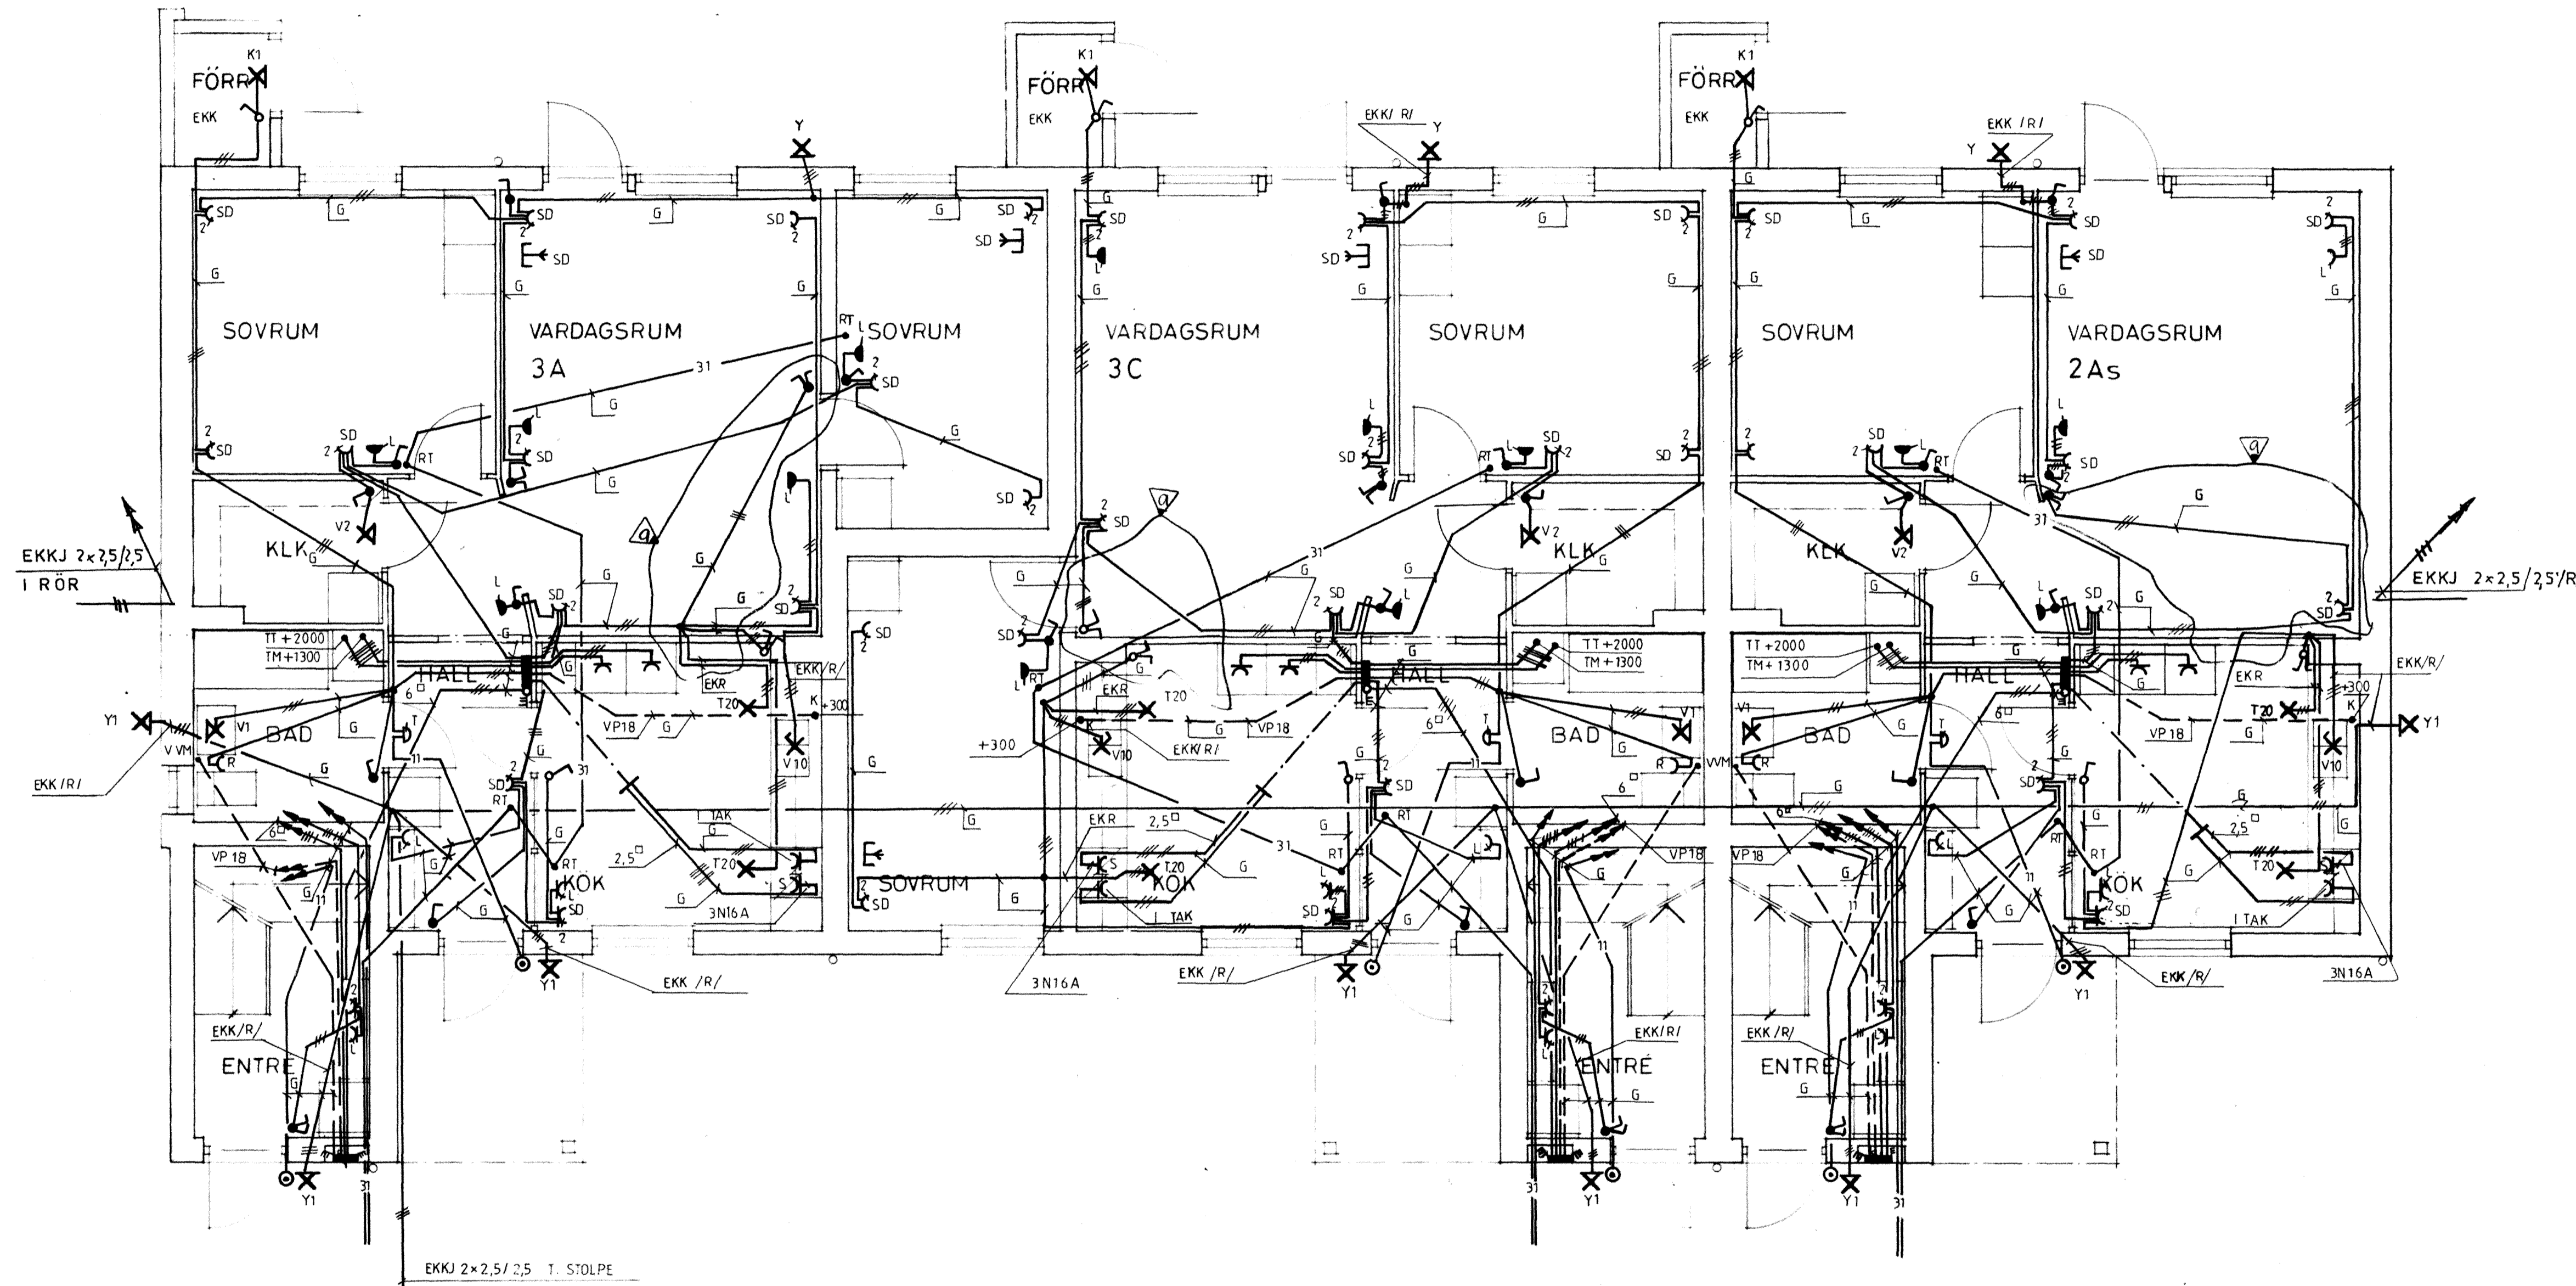

REG. ANT.	ENL. PM NR. 2	ER	1983-07-12
REG. ANT.	REGISTRERINGEN AVSER	SIGN.	DATE

RIKSBYGGEN
 PROJEKTERINGSKONTORET I MALMO
 STADIONGATAN 10 TEL. 040-80160
 BOX 8057 200 41 MALMO

KÄVLINGE
 BÖGESJÖLMSOMRÅDET
 KÄVLINGE 7

HUS J BV
 ELINSTALLATION

SKALA 1:50

REG. 778010
 E 4:15
 REG. 9

A. Bengtsson