
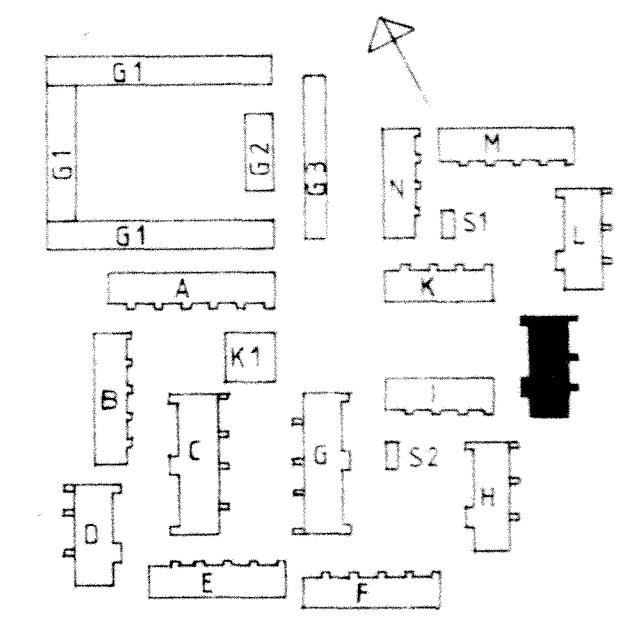


GRUPPCENTRAL FABR ELDON TYP HB 3307 MU + H 308

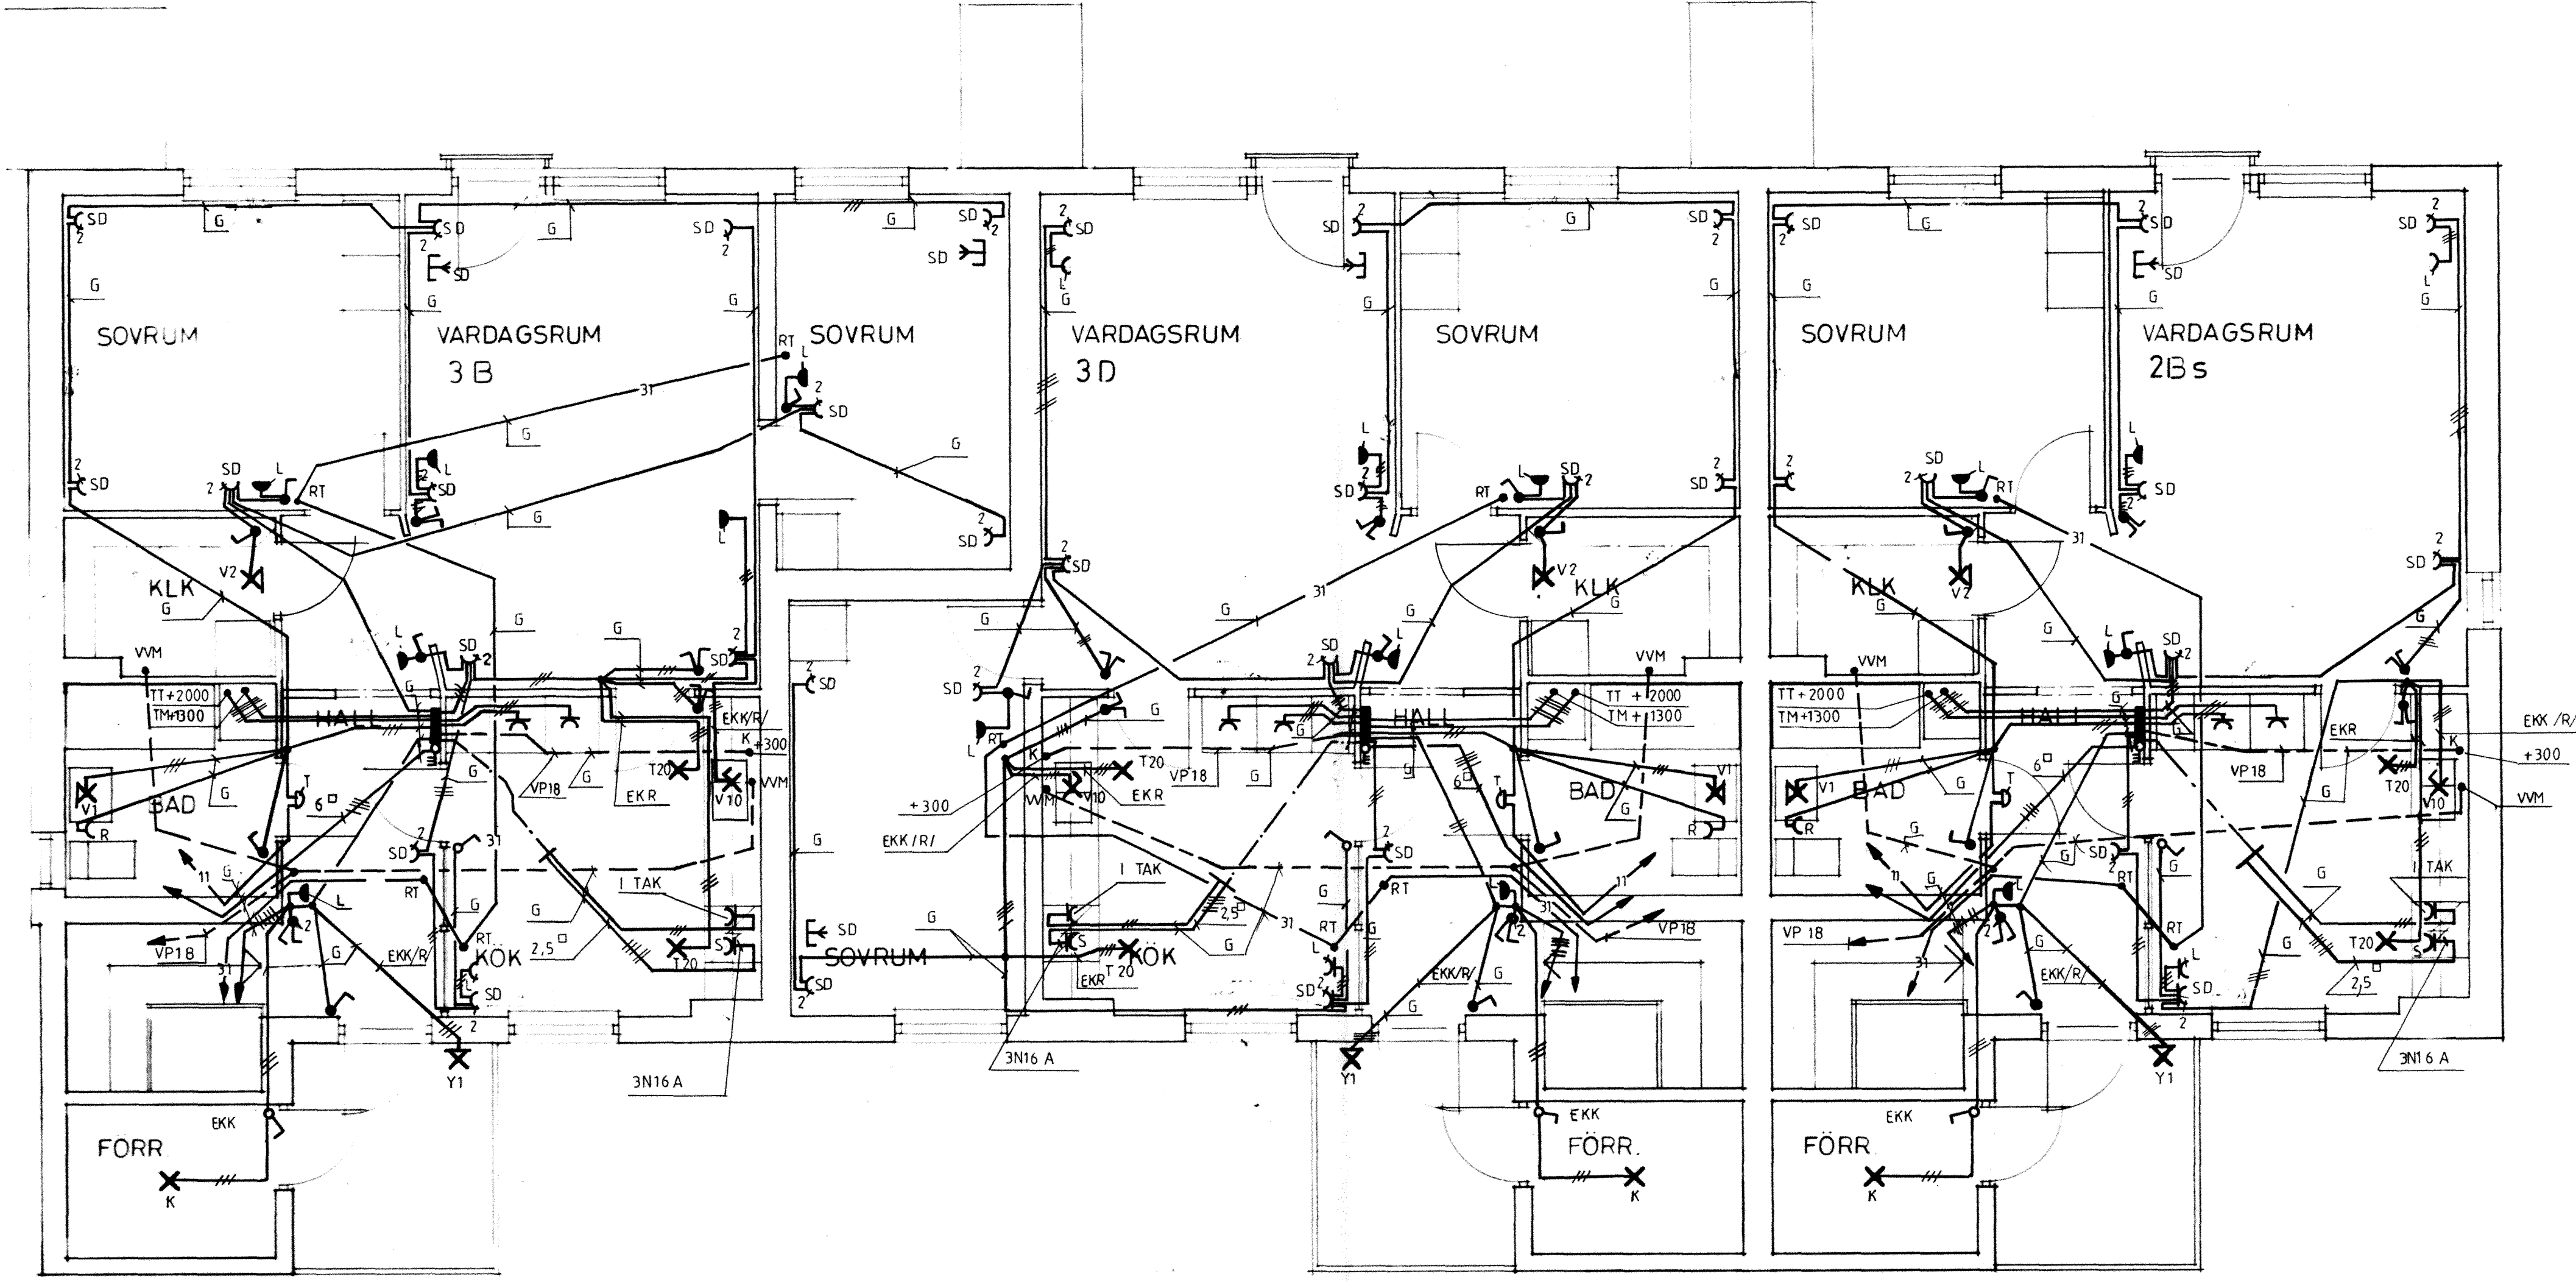

RIKSBYGGEN			KÄVLINGE	
RIKSBYGGEN			BOGESHOLMSOMRÅDET	
PROJEKTTERINGSKONTORET I MALMÖ			KÄVLINGE 7	
STADIONGATAN 10 TEL 040-801 60			HUS J ÖV	
BOK 8057 200 41 MALMÖ			E LINSTALLATION	
BYGGNADS	INTECKNING	GRANDAV	MALMÖ 1981-02-20	SKALA 1:50
E4	A. BENGTSSON			REG
			SITTINGSNR	
			778010	E 4 : 16