
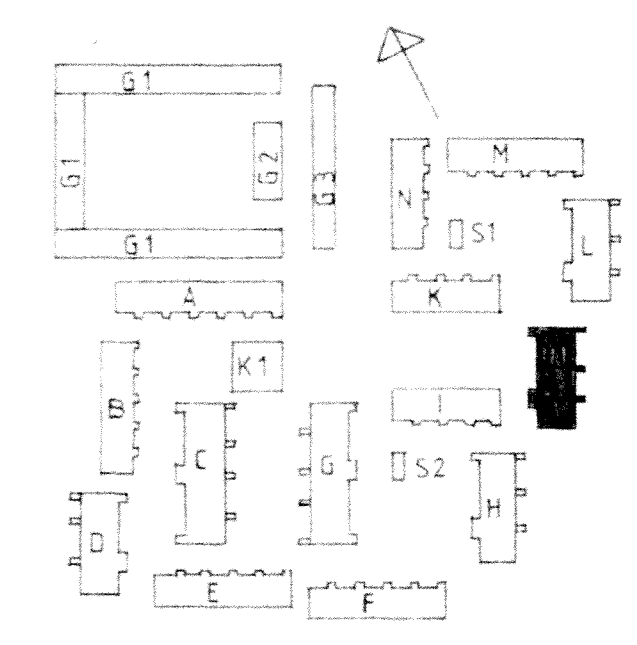


GRUPPCENTRAL FABR ELDON TYP HB 3307 MU + H 308

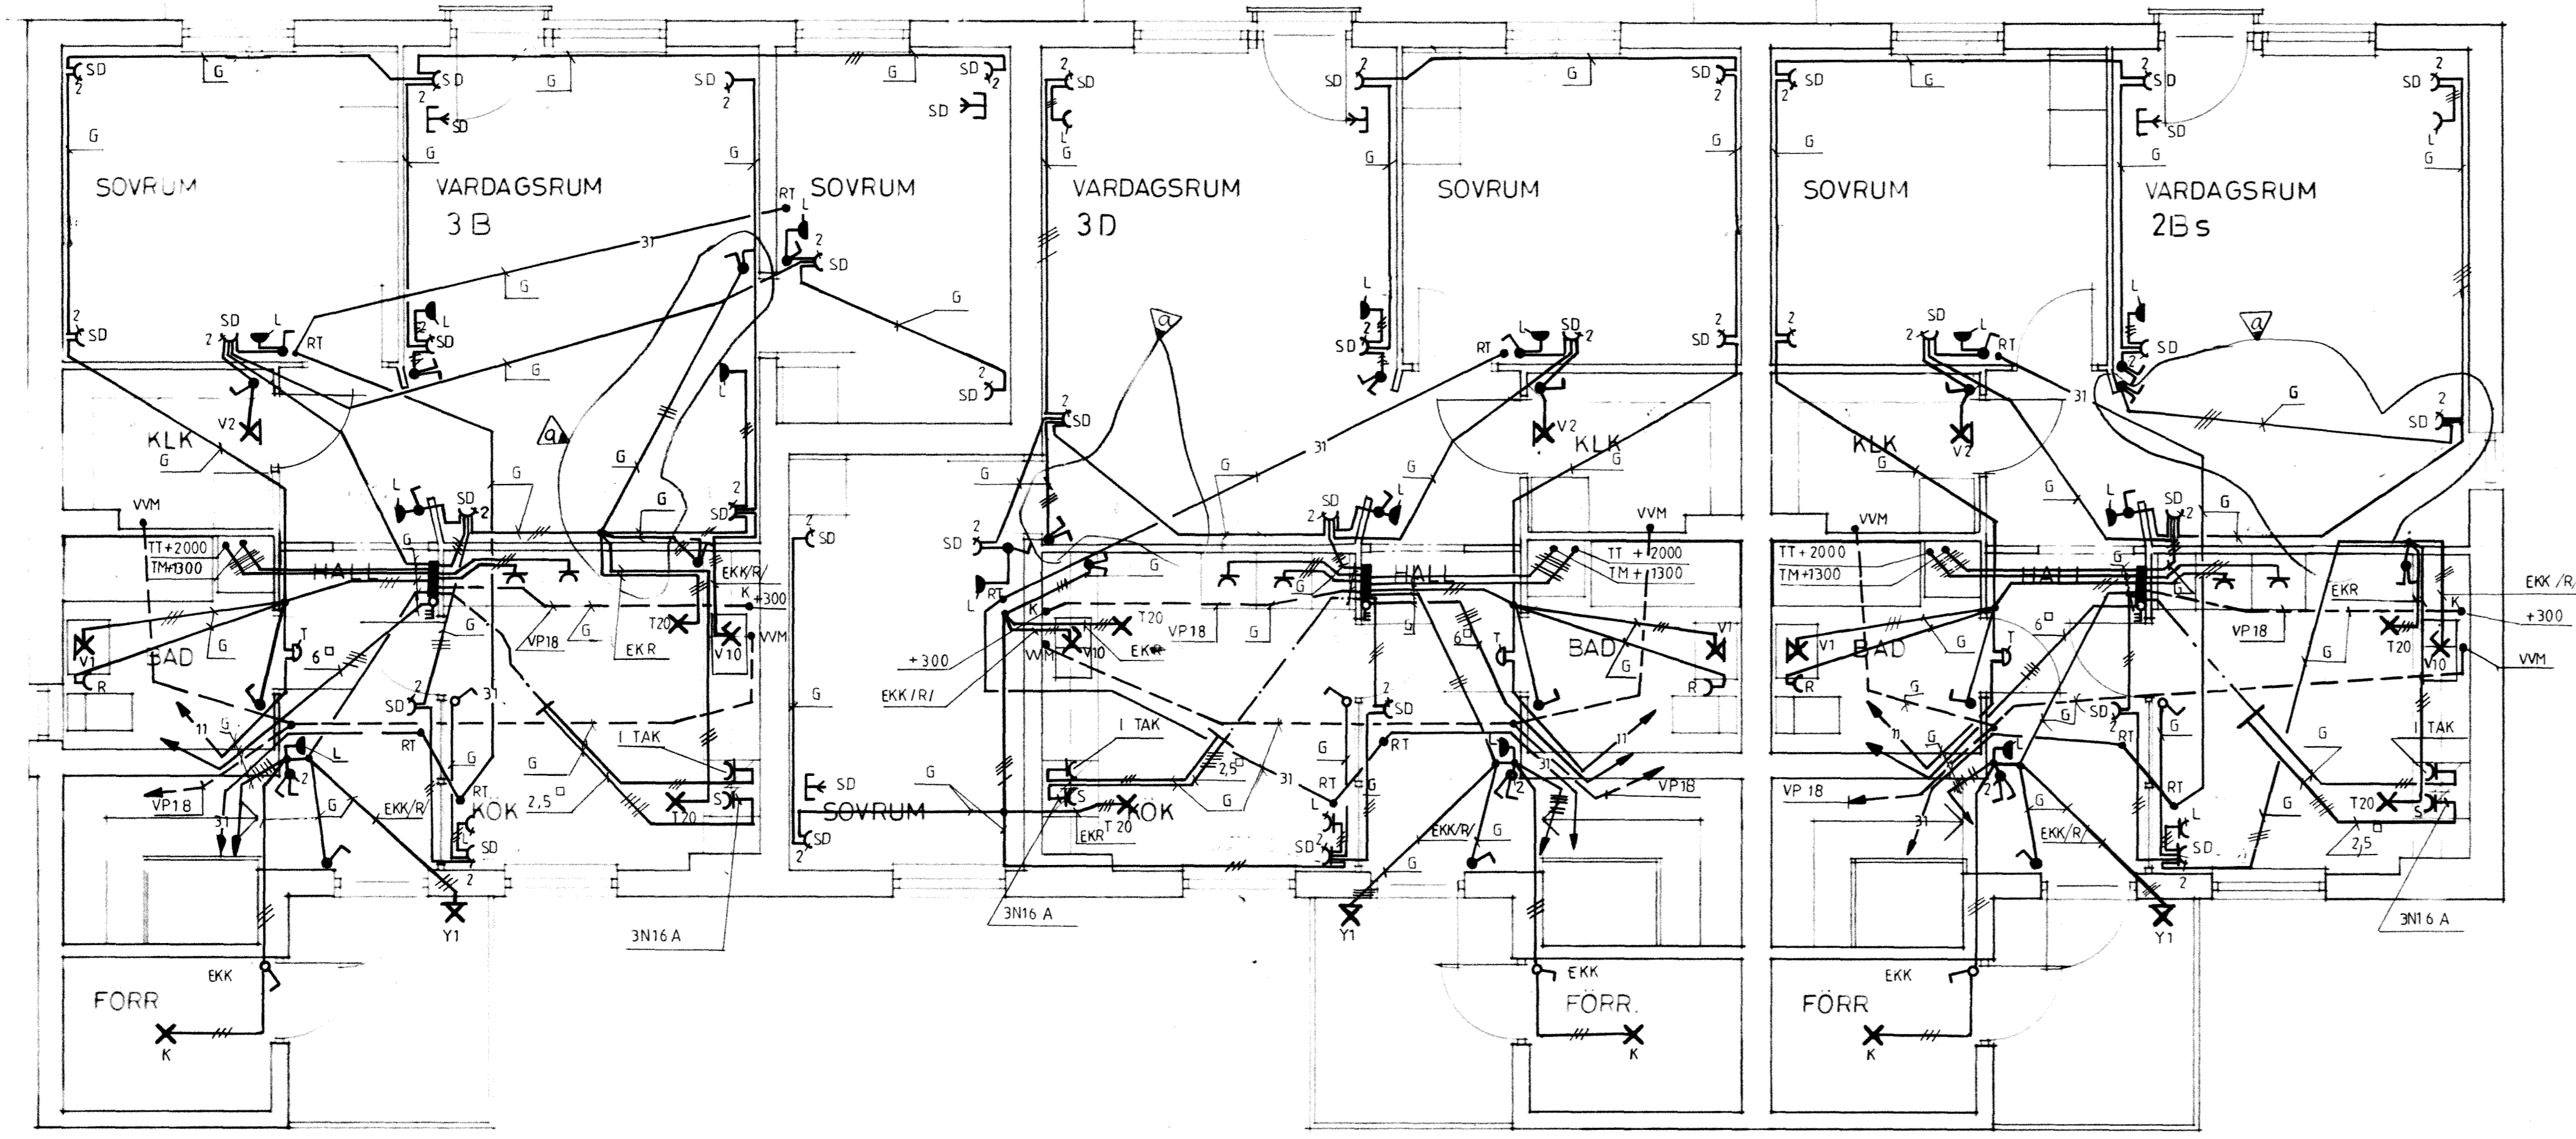

0	3	ENL. PM NR. 2	ER	1983-07-12
REG. ANT.	REGISTRERINGEN AVSER	SIGN.	DATUM	
RIKSBYGGEN PROJEKTERINGSKONTORET - MALMÖ STADIONGATAN 10 TEL. 040-801 60 BOK 8057 200-41 MALMÖ		KÄVLINGE BOGESHOLMSOMRÅDET KÄVLINGE 7 HUS J ÖV E LINSTALLATION		
MALMÖ 1981-02-20 <i>Å. Bengtsson</i>		KOD TYP POS 778010	RITNINGNR E 4:16	REG. a