
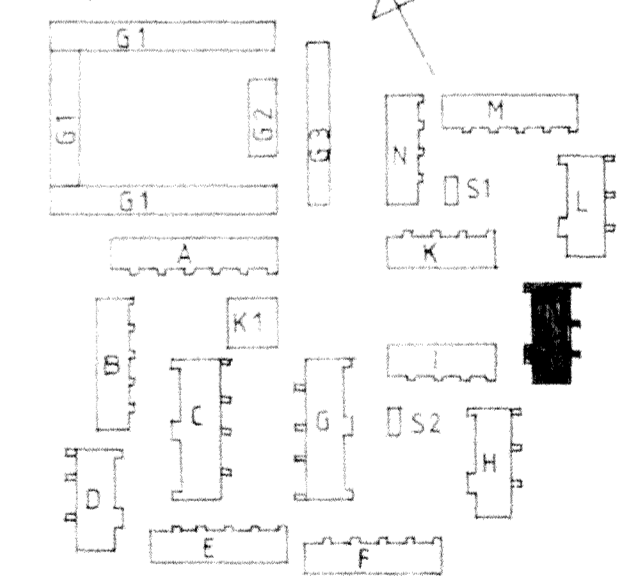


GRUPPCENTRAL FABR ELDON TYP HB 3307 MU + H 308

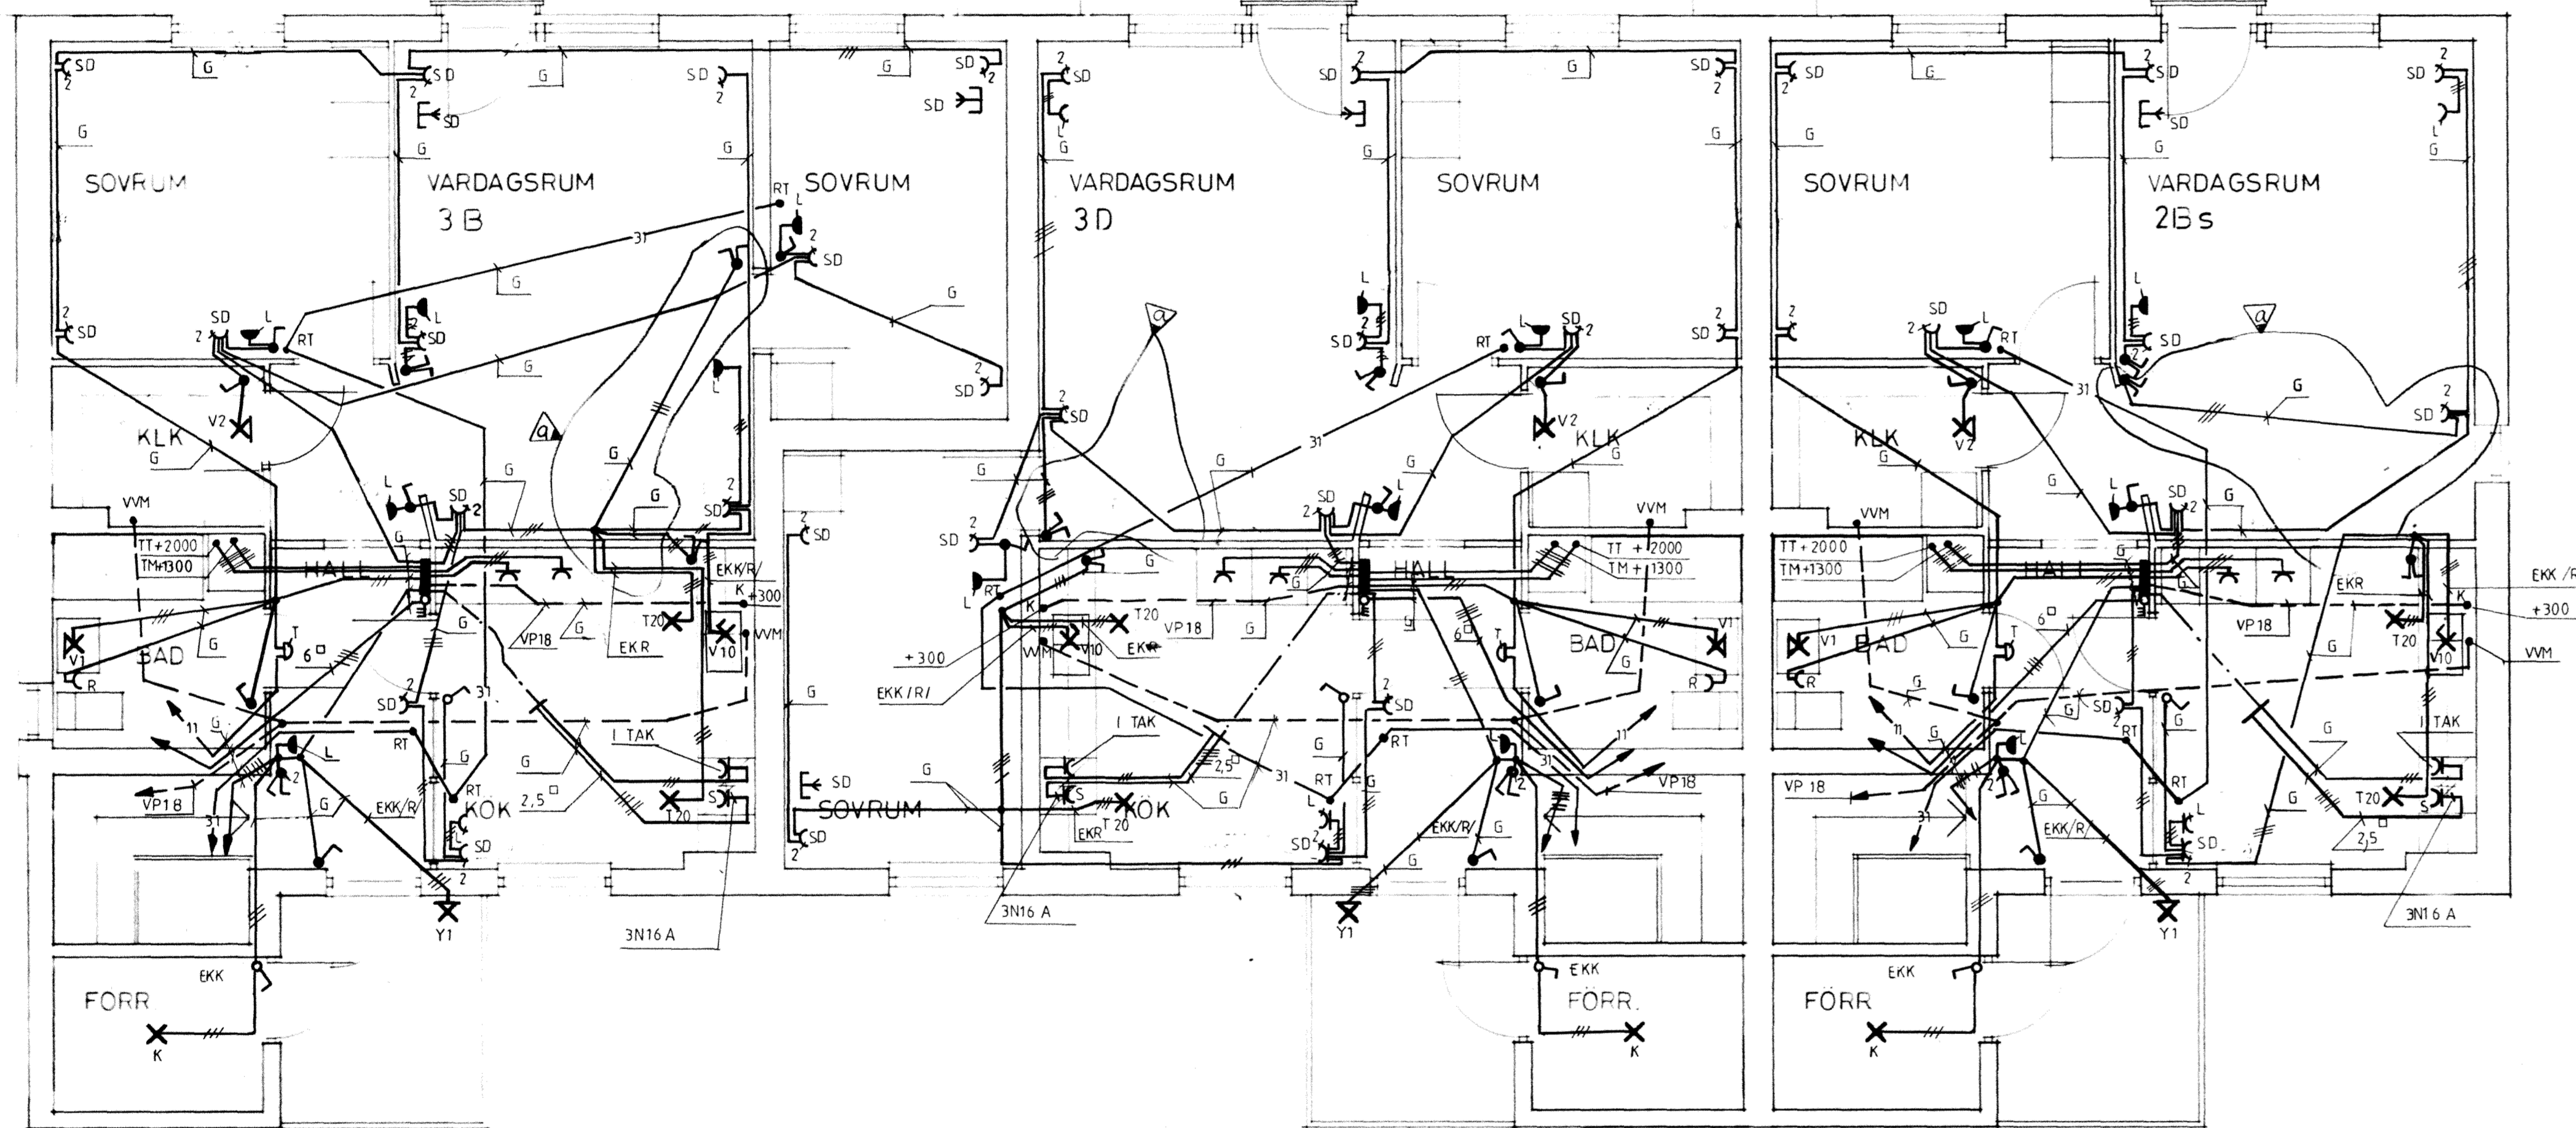

RIKSBYGGEN
 PROJEKTERINGSKONTORET I MALMÖ
 STADIONGATAN 10 TEL 040-801 60
 BOK 8057 200 41 MALMÖ

0	3	ENL. PM NR. 2	ER	1983-07-72
REG. ANT.	REGISTRERINGEN AVSER	SIGN.	DATUM	
KÄVLINGE BOGESHOLMSOMRÅDET KÄVLINGE 7 HUS J ÖV E LINSTALLATION				
MÅLSTORLEK: 7780 10		SKALA: 1:50		BLG: 0
MÅLNO: 1981-02-20		RITNINGAR: E 4:16		REG: 0