


ANL. FÖR KYLA PLAC. VID GOLV UNDER FLÄKTAGGREGAT

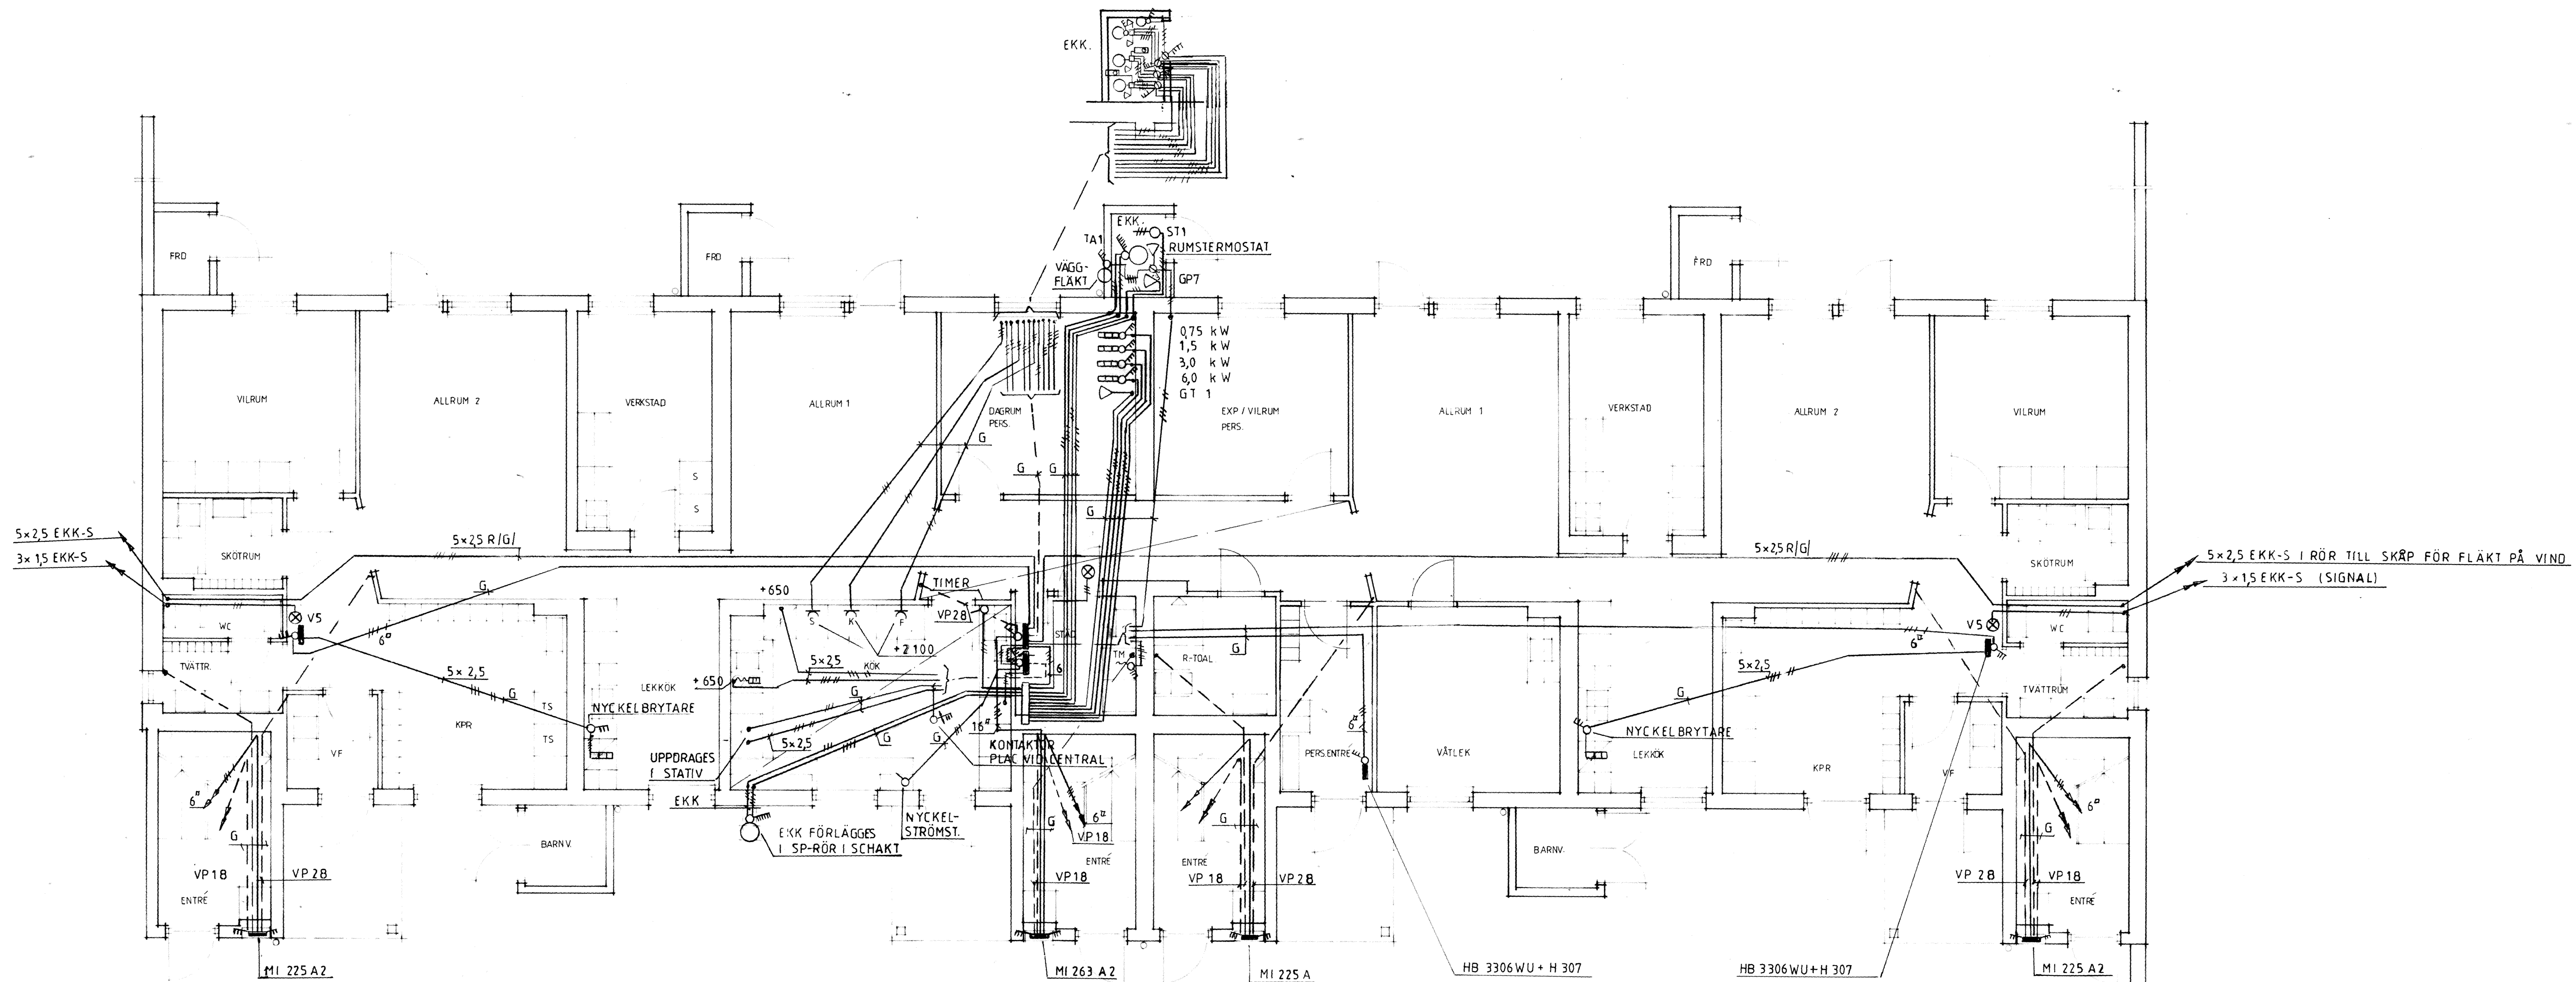

MI 225 A2  
GRUPPCENTRAL HB 3306 WU + H 307

GRUPPCENTRAL 1 ST. HB 3309/B0WU + H3 12  
 1 ST B 3307 WU + H 307  
 1 ST C 3301 WU + H 204  
 1 ST KR 12

1 ST KONTAKTOR B0A } FÖR KÖKSMASKINER  
 1 ST B 3306 WU + H306 }

g	ENL. PM NR 2	Å B	1983-07-1
REV	ANT	REVISORING AVSER	SIGN

**Riksbyggen**  
 PROJEKTERINGSBYRÅ FÖR MALMÖ  
 Box 807 200 41 Malmo  
 Telefon 040 801 60

Å B  
 MALMÖ  
 1983-07-12

KÄVLINGE HUS G  
 BOESHOLMSOMRÅDET  
 KÄVLINGE 7

PLAN FÖRSKOLA  
 KRAFT  
 778010

SKALA 1:50  
 E4 : 22  
 a