


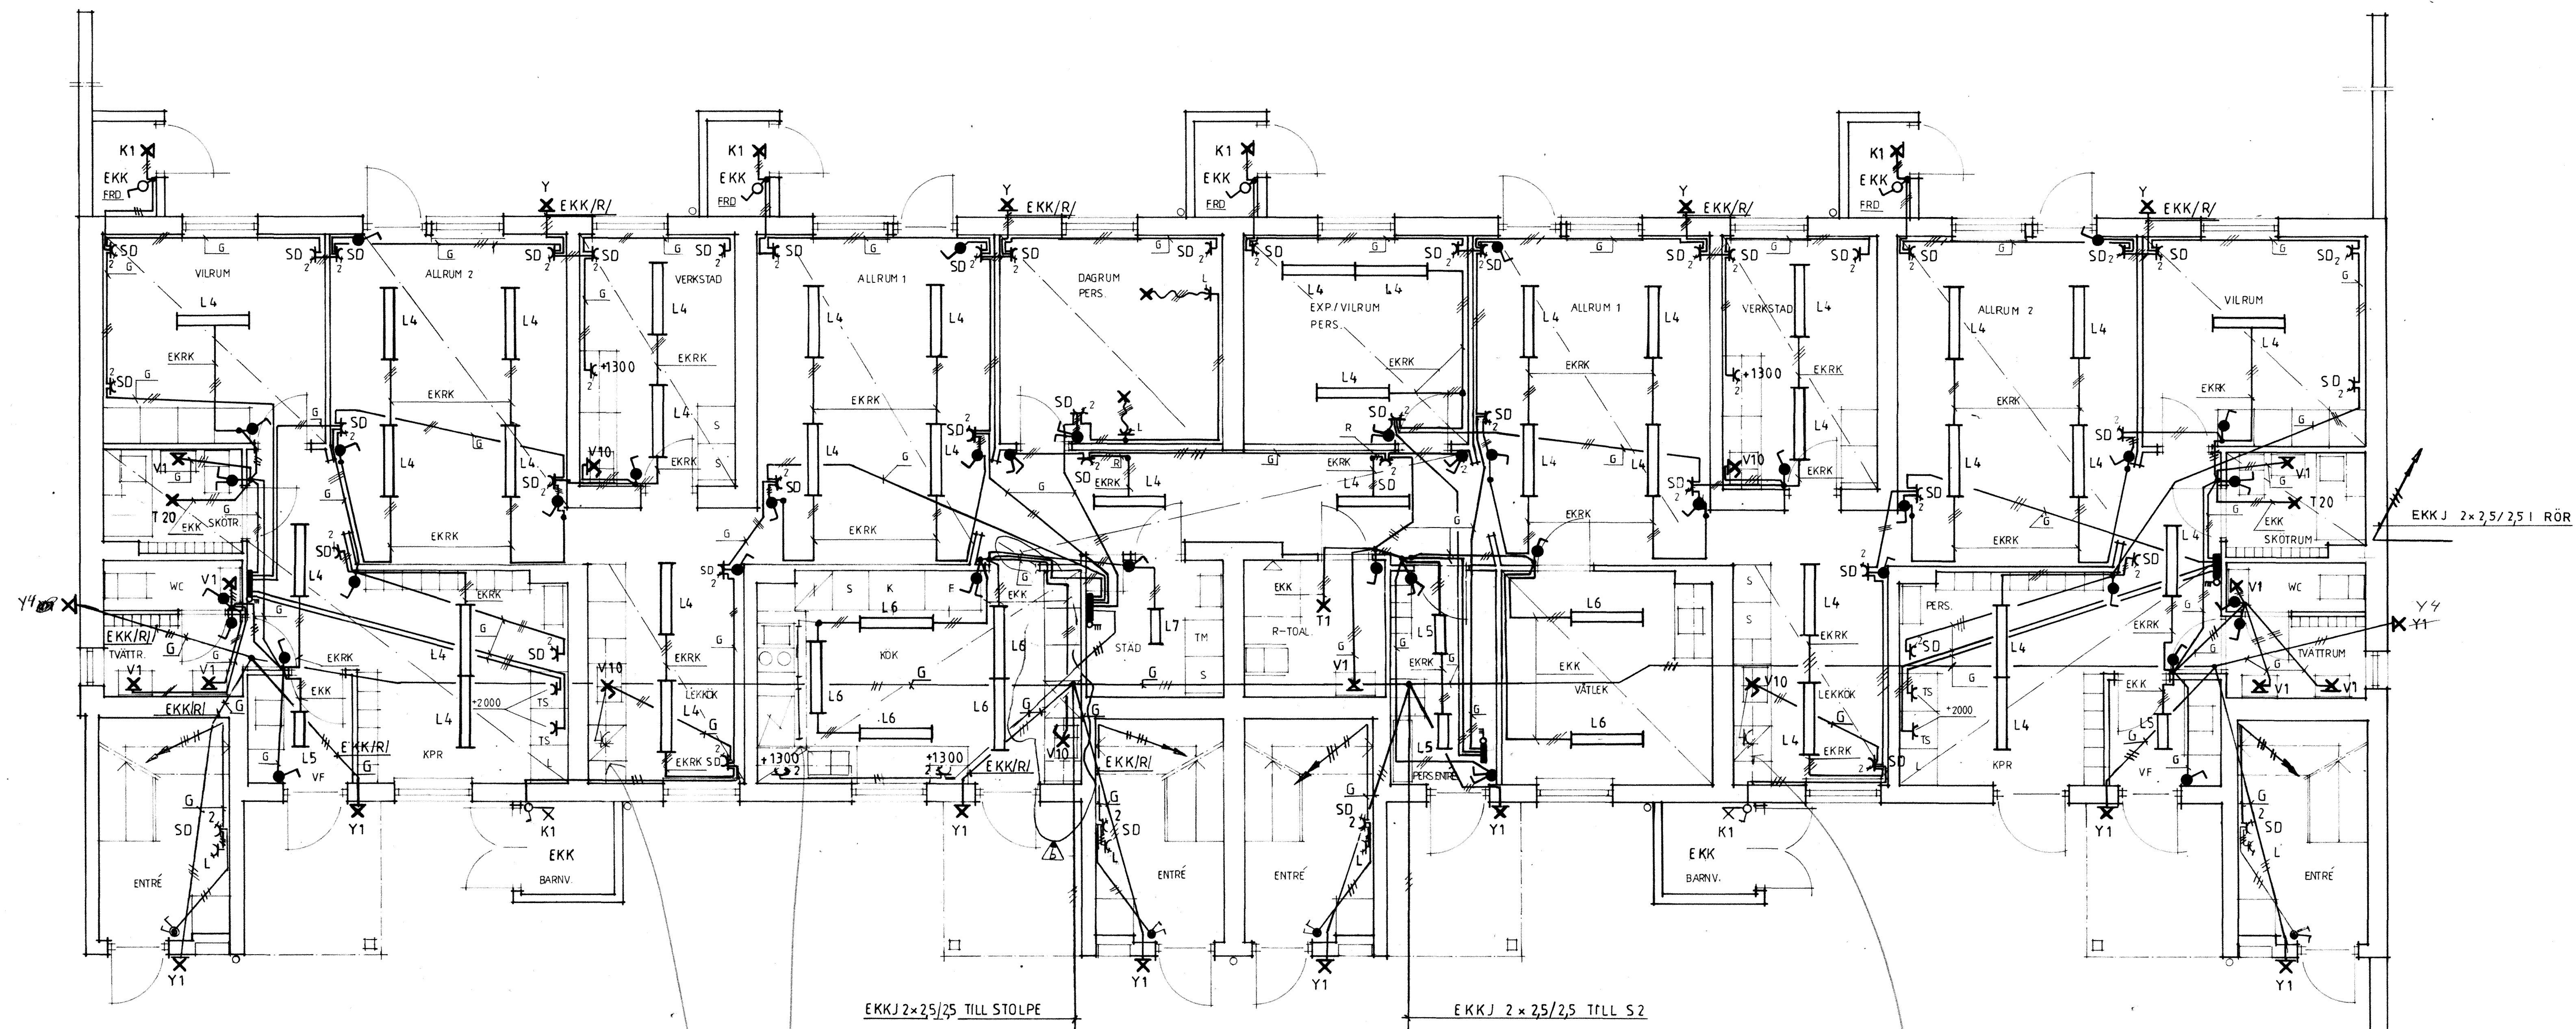

b	1	ENL. PM NR. 3	ER	1983-08-23
o		ENL. PM NR. 2	ER	1983-07-12
REV.	ANT.	REVIDERING AVSER	SIGN.	DATUM



UTSÄD AV
ER
MALMÖ
1983-07-12

KONTROLLERAD AV
Å BENGTSSON
DRÄNERAD AV
Å BENGTSSON

KÄVLINGE
BÖGESHOLMSOMRÅDET
KÄVLINGE 7
PLAN FÖRSKOLA
BEVYSNING
778010
E4:23
6

HUS G

SKALA 1:50