

BOTTENPLAN 1:50



FÖRESKRIFTER
 MATERIAL: STÄNDE VÄGGELEMENT KVAL 500 TYP SV
 TJÖCKLEK 250 MM, 200 MM, 150 MM OCH 125 MM
 BALKAR TYP LB TJÖCKLEK 250 MM OCH 200 MM
 MELLANVÄGGELEMENT TYP ME TJÖCKLEK 100 MM

E = HÖRNELEMENT (ENKELT FOSSPAR)

MELLANVÄGGELEMENT GJUTS UNDER MED STYVT CEMENTBRUK C1:4.
 STÄNDE VÄGGELEMENT MONTERAS I FÖGLIM.
 DEN HORIZONTALA FOGEN MELLAN MELLANVÄGGELEMENT OCH MELLAN-
 BJÄLKLAG RESP TAKBJÄLKLAG LIMMAS.
 DEN VERTIKALA FOGEN MELLAN MELLANVÄGGELEMENT OCH YTTEPÄRGG/
 LÄGNETSSKILJANDE VÄGG LIMMAS.

HÄNVISNINGAR

| | |
|----------------------------|--------------|
| ALLMÄNNA ANVISNINGAR | RITNING K4:1 |
| ENTREER OCH FÖRRAD. PLANER | K4:233 |
| SEKTIONER | K5:26, :27 |
| LITTBETONSTÖPPE. SEKTIONER | K5:28, :29 |
| UTTERVÄGGSEKTIONER | K5:25 |

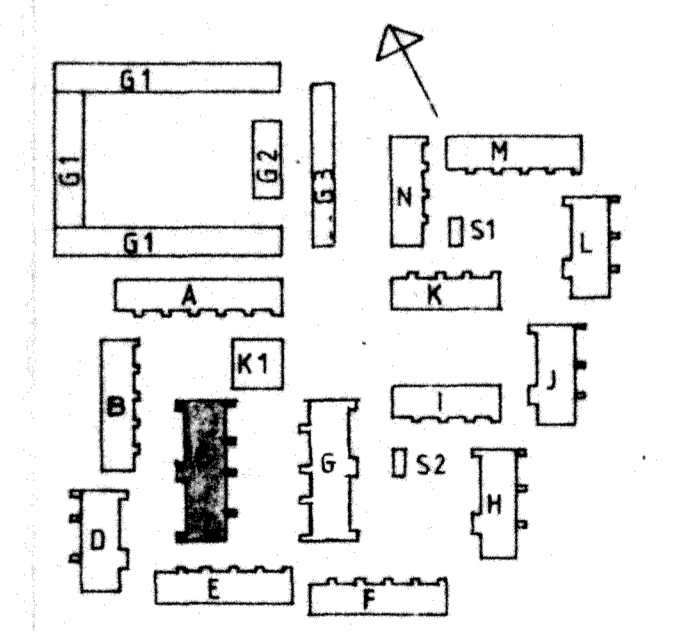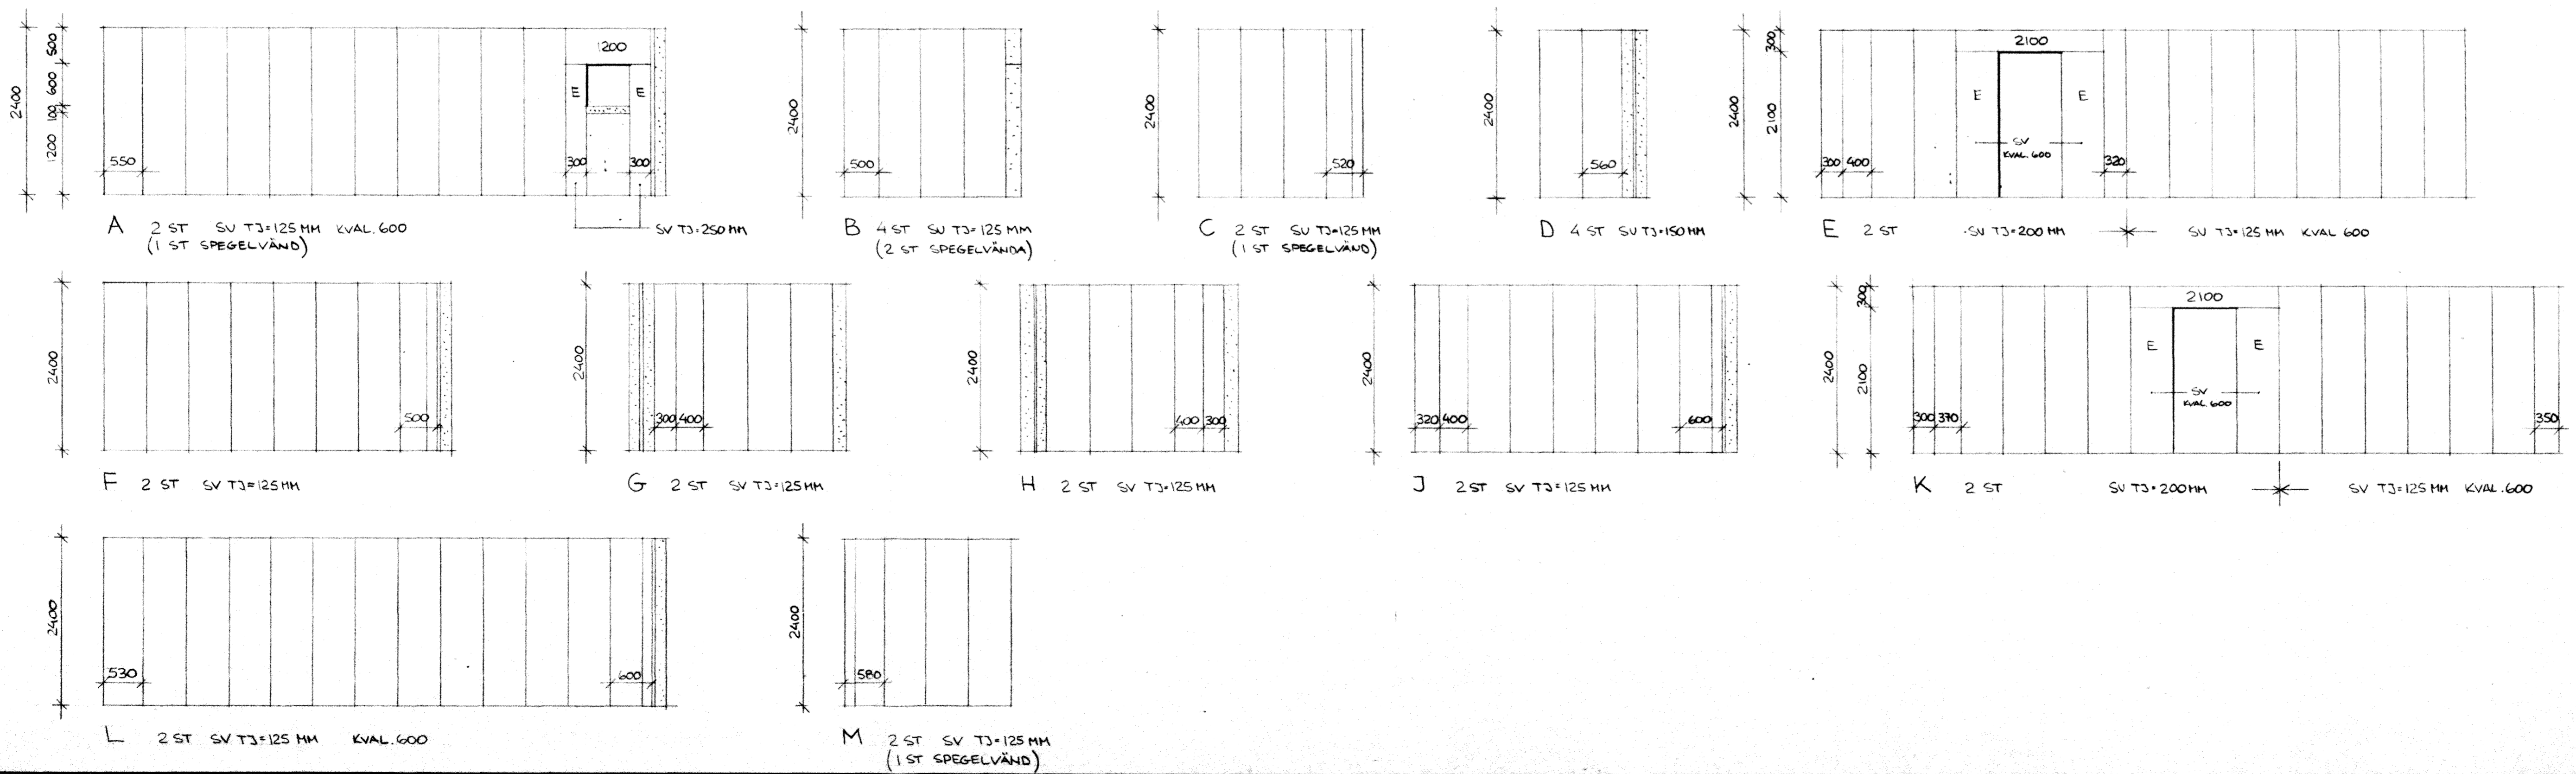

RIKSBYGGEN
 PROJEKTERINGSKONTORET I MALMÖ
 STADIONGATAN 10 TEL. 040-801 80
 BOX 8057 200 41 MALMÖ

PA 830325
 REV. ANT. REVIDERING AVSER...
 SIGN. DATUM

KÄVLINGE HUS C
 BOGESHOLMSOMRÅDET
 KÄVLINGE 7
 VÄGGAR
 BOTTENPLAN

OFFERT NR 59800
 KONSTRUERAD AV GRANSKAD AV
 P. ÅKESSON
 MÅLLID 1981.02.20

ARBETSNUMMER 778010 ETAPP RITNINGNUMMER K4:221 REV. A