

BOTTEPLAN 1:50

GÄLLER HUS G



**FÖRESKRIFTER**  
 MATERIAL: STAENDE VÄGGELEMENT KVAL 500 TYP SV  
 TJÖCKLEK 250 MM, 200 MM, 150 MM OCH 125 MM  
 BÄLKAR TYP LB TJÖCKLEK 250 MM OCH 200 MM  
 MELLANVÄGGELEMENT TYP ME TJÖCKLEK 100 MM

E = HORNELEMENT (ENKELT FOGSPAR)

MELLANVÄGGELEMENT GUTS UNDER MED STYVT CEMENTBRUK C1:4.  
 STAENDE VÄGGELEMENT MONTERAS I FÖGLIM.  
 DEN HORIZONTALA FOGEN MELLAN MELLANVÄGGELEMENT OCH MELLAN-  
 BÄLKLAG RESP TAKBÄLKLAG LIMMAS.  
 DEN VERTIKALA FOGEN MELLAN MELLANVÄGGELEMENT OCH YTTERVÄGG/  
 LÅGENHETSSKILJANDE VÄGG LIMMAS.

HÄNVISNINGAR

ALLMÄNNA ANVISNINGAR	RITNING K4:1
ENTREER OCH FÖRRÄD. PLANER	K4:233
SEKTIONER	K5:26, :27
UTRISTONSTÖVLE. SEKTIONER	K5:28, :29
UTTERVÄGGSEKTIONER	K5:25

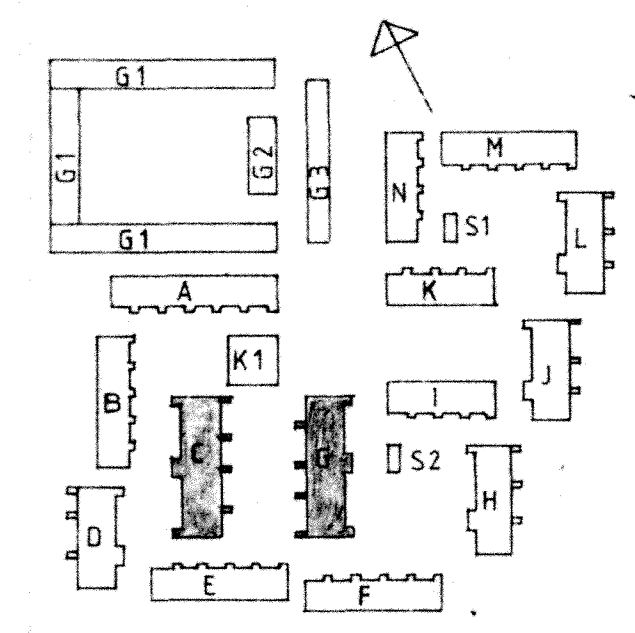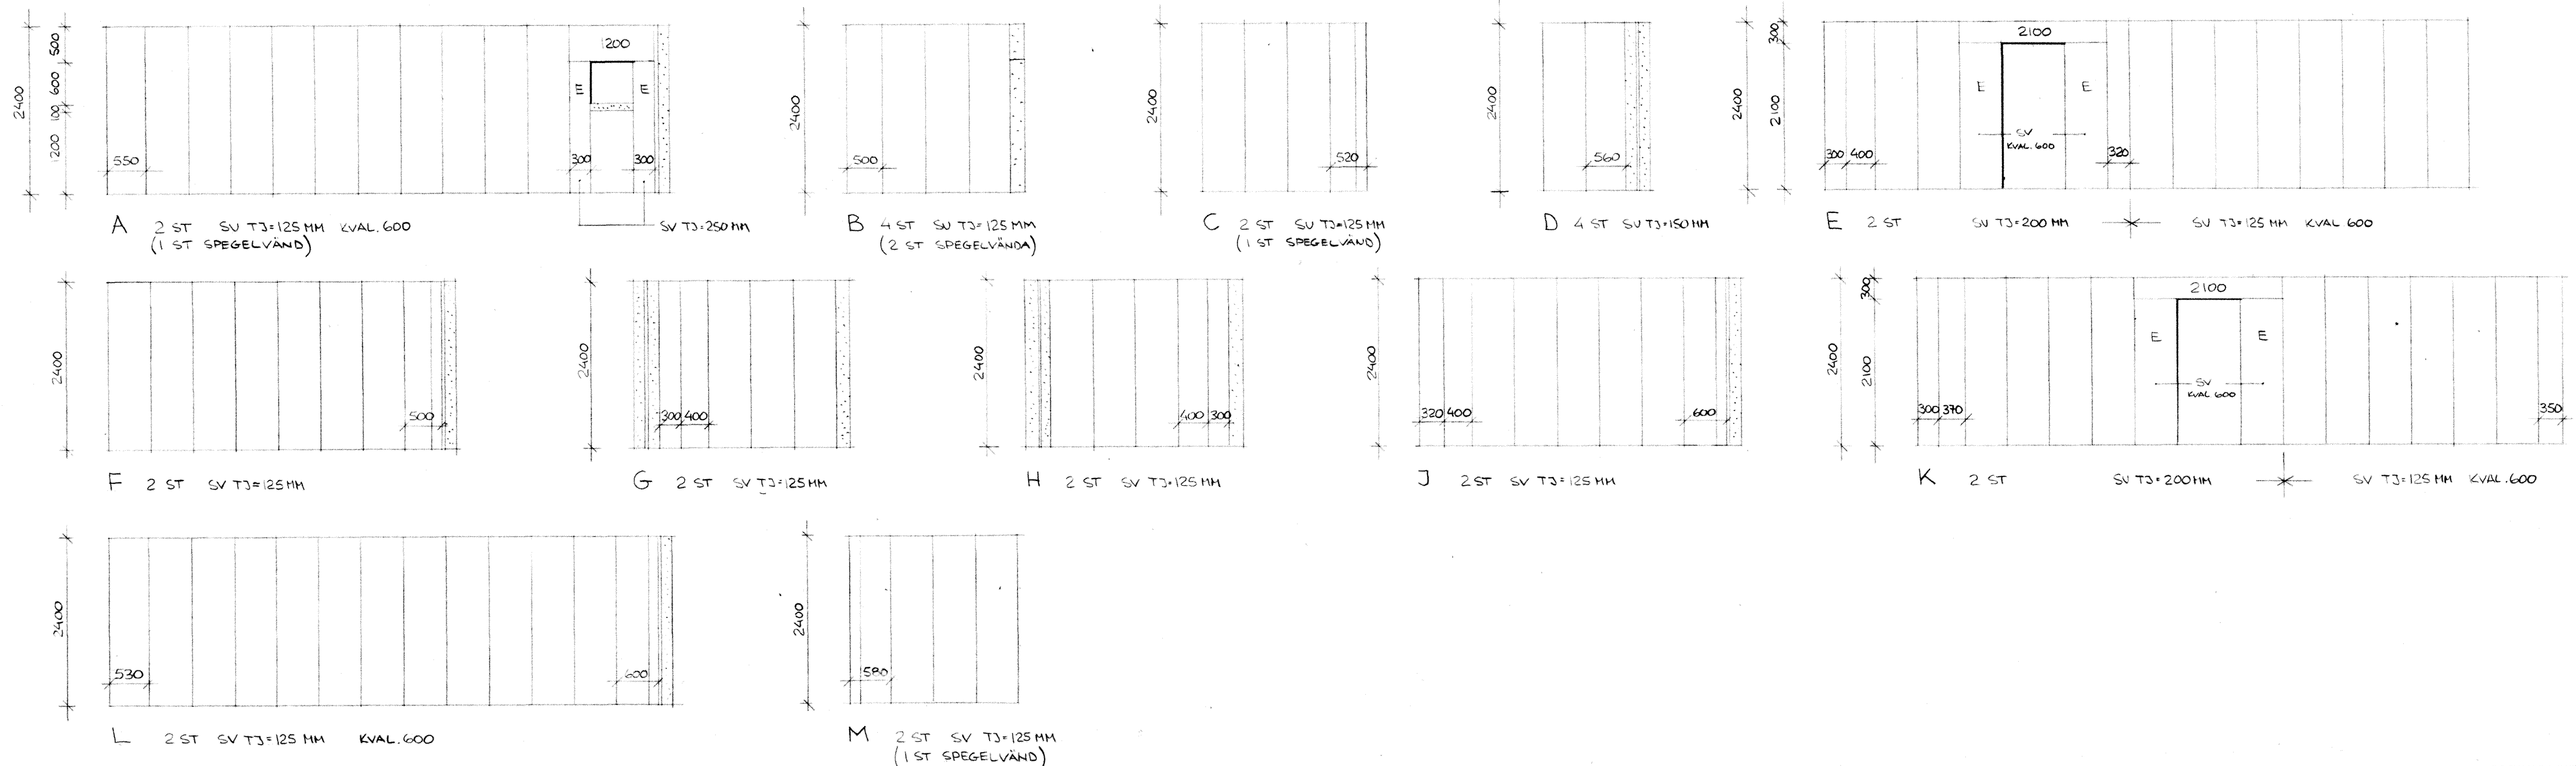

**RIKSBYGGEN**  
 PROJEKTERINGSKONTORET I MALMÖ  
 STADIONGATAN 10 TEL 040-801 60  
 BOX 8057 200 41 MALMÖ

OFFERT NR 59800

REDAV P ÅKESSON KONSTRUERAD AV GRÄNKAD AV  
 MALLÖ 1981.02.20

KÄVLINGE HUS C.G  
 BOGESHOLMSOMRÅDET  
 KÄVLINGE 7  
 VÄGGAR  
 BOTTEPLAN

ARBETSNUMMER 778010 ETAPP RITNINGNUMMER K4:221