


ÖVRE PLAN 1:50

50 UTF. MED MURBLÖCK

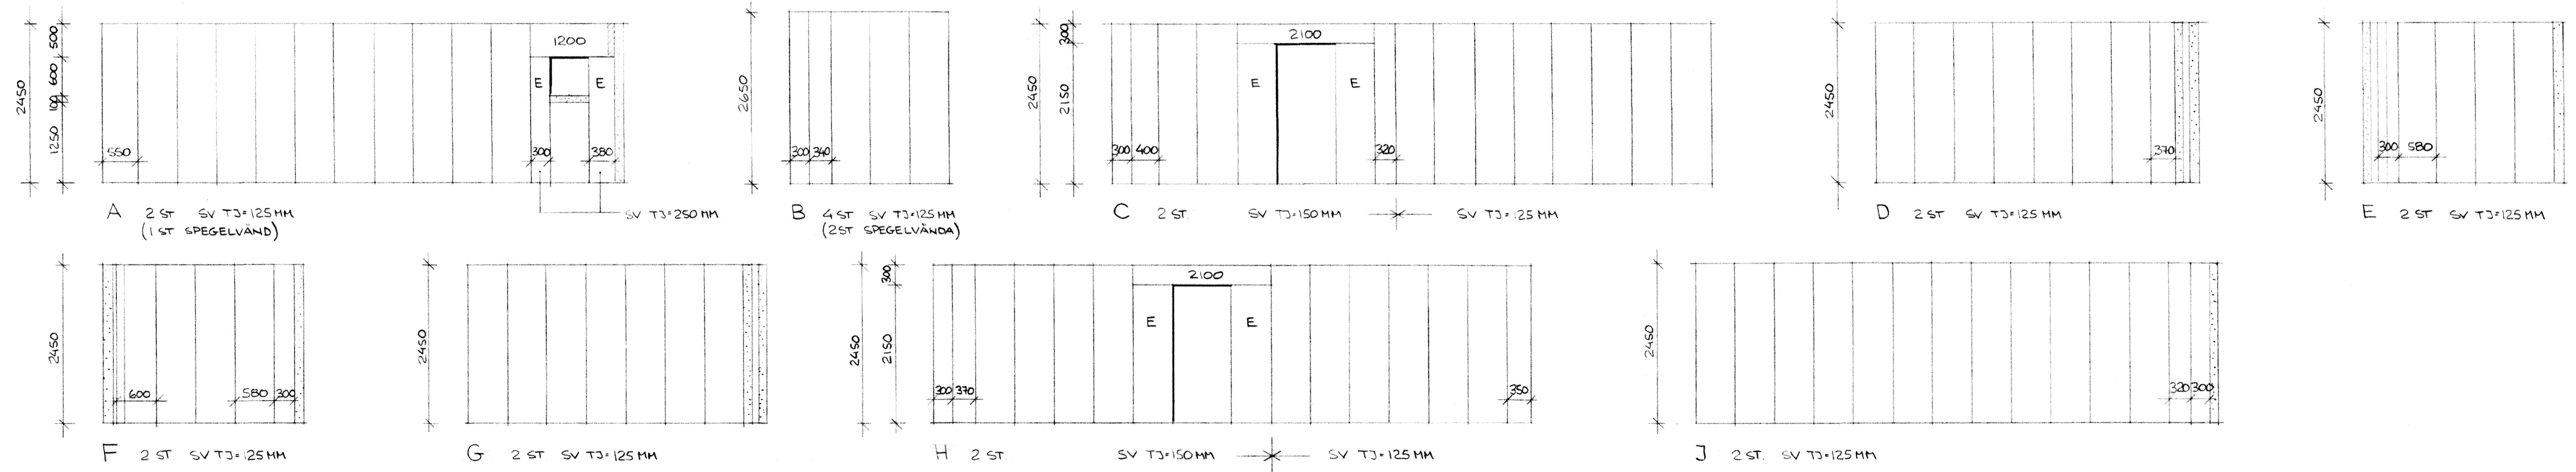

**FÖRESKRIFTER**  
 MATERIAL: STÄNDE VÄGGELEMENT KVAL 500 TYP SV  
 TJÖCKLEK 250 MM OCH 150 MM OCH 125 MM  
 BALKAR TYP LB TJÖCKLEK 250 MM OCH 150 MM  
 MELLANVÄGGSELEMENT TYP ME TJÖCKLEK 100 MM


E = HÖRNELEMENT (ENKELT FÖGSPAR)

MELLANVÄGGSELEMENT GJUTS UNDER MED STYVT CEMENTBRUK C1:4  
 STÄNDE VÄGGELEMENT MONTERAS I FÖGLIM.  
 DEN HORIZONTALA FOGEN MELLAN MELLANVÄGGSELEMENT OCH  
 MELLANBÄLKLÄG RESP TAKBÄLKLÄG LIMMAS.  
 DEN VERTIKALA FOGEN MELLAN MELLANVÄGGSELEMENT OCH YTTERVÄGG/  
 LAGENHETSSKILJANDE VÄGG LIMMAS.

**HENVISNINGAR**

ALLMÄNNA ANVISNINGAR  
 ENTREER, PLANER  
 " SEKTIONER  
 LÄTTBETONGSTOMME, SEKTIONER  
 YTTERVÄGGSEKTIONER

**RITNING K4:1**  
 " K4:233  
 " K5:26, :27  
 " K5:28, :29  
 " K6:25

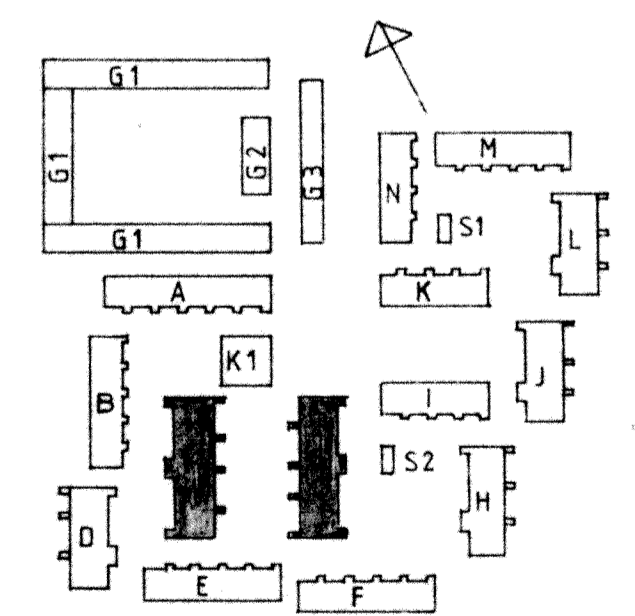

<b>RIKSBYGGEN</b> PROJEKTERINGSKONTORET I MALMÖ STADKONSTRÅD 10 TEL 040-801 80 BOK 8057 200 41 MALMÖ		A VÄGGTJÖCKLEKAR REV ANT REVIDERING AVSER SIGN DATUM
KÄVLINGE HUS C.G BÖGESHOLMSOMRÅDET KÄVLINGE 7		FÅ 8:30325
OFFERT NR 59800 RITAD AV P. ÅKESSON KONSTRUERAD AV GRANSKAD AV MALMÖ 1981.02.20		VÄGGAR ÖVRE PLAN ARBETSNUMMER 778010 ETAPP RITNINGNUMMER K4:223 REV