


ÖVRE PLAN 1:50

90 UTP. MED MURBLICK

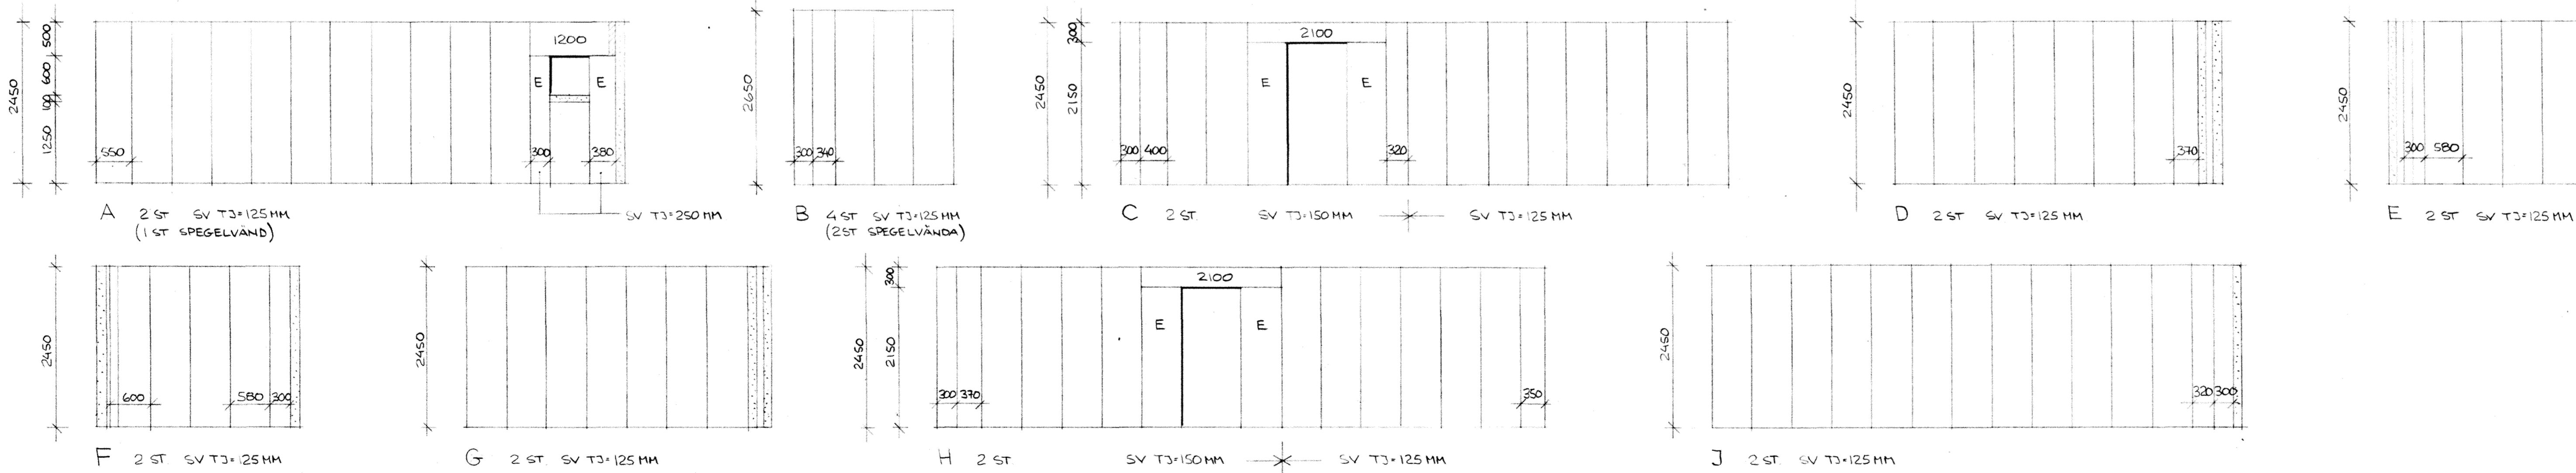


FÖRESKRIFTER
MATERIAL: STAENDE VÄGGELEMENT KVAL 500 TYP SV
 TJOCKLEK 250 MM OCH 150 MM
 BALKAR TYP LB TJOCKLEK 250 MM OCH 150 MM
 MELLANVÄGGELEMENT TYP ME TJOCKLEK 100 MM

E = HÖRNELEMENT (ENKELT FÖGSPAR)
 MELLANVÄGGELEMENT GJUTS UNDER MED STYVT CEMENTBRUK C1:4
 STAENDE VÄGGELEMENT MONTERAS I FÖGLIM.
 DEN HÖRISONTELLA FÖGEN MELLAN MELLANVÄGGELEMENT OCH
 MELLANBÄLKLÄG RESP TAKBÄLKLÄG LIMMAS.
 DEN VERTIKALA FÖGEN MELLAN MELLANVÄGGELEMENT OCH YTTERVÄGG/
 LAGENHETSSKILLJANDE VÄGG LIMMAS.

HENVISNINGAR
 ALLMÄNNA ANVISNINGAR
 ENTREER. PLANER
 " . SEKTIONER
 LÄTTBETONGSTOMME, SEKTIONER
 YTTERVÄGGSSEKTIONER

RITNING K4:1
 " K4:233
 " K5:26, :27
 " K5:28, :29
 " K6:25

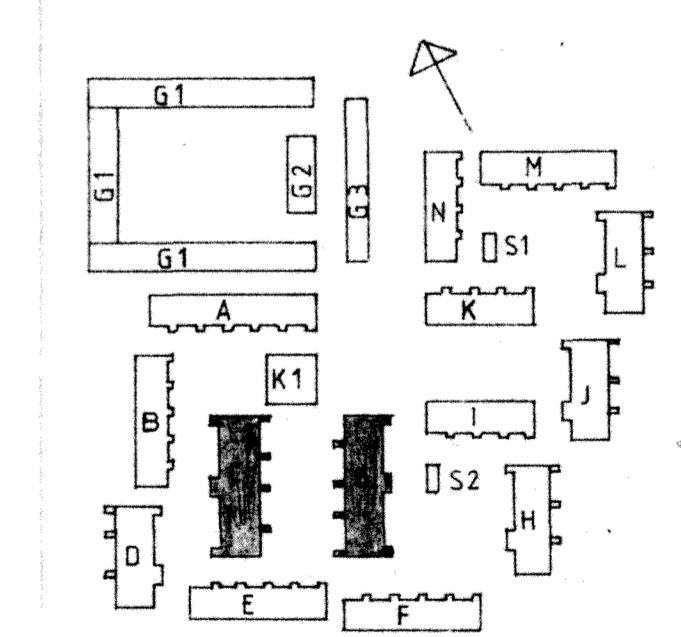

RIKSBYGGEN
 PROJEKTERINGSKONTORET I MALMÖ
 STADIONSGATAN 10 TEL 040-801 60
 BOX 8057 200 41 MALMÖ

KÄVLINGE
 BOGESHOLMSOMRÅDET
 KÄVLINGE 7
 VÄGGAR
 ÖVRE PLAN

HUS C.G
 OFFERT NR 59800
 RITAD AV P. ÅKESSON
 KONSTRUERAD AV GRANSSÅD AV
 MALMÖ 1988-02-20

ARBETSNUMMER 778010
 ETAPP RITNINGNUMMER K4:223
 REV