


772:74

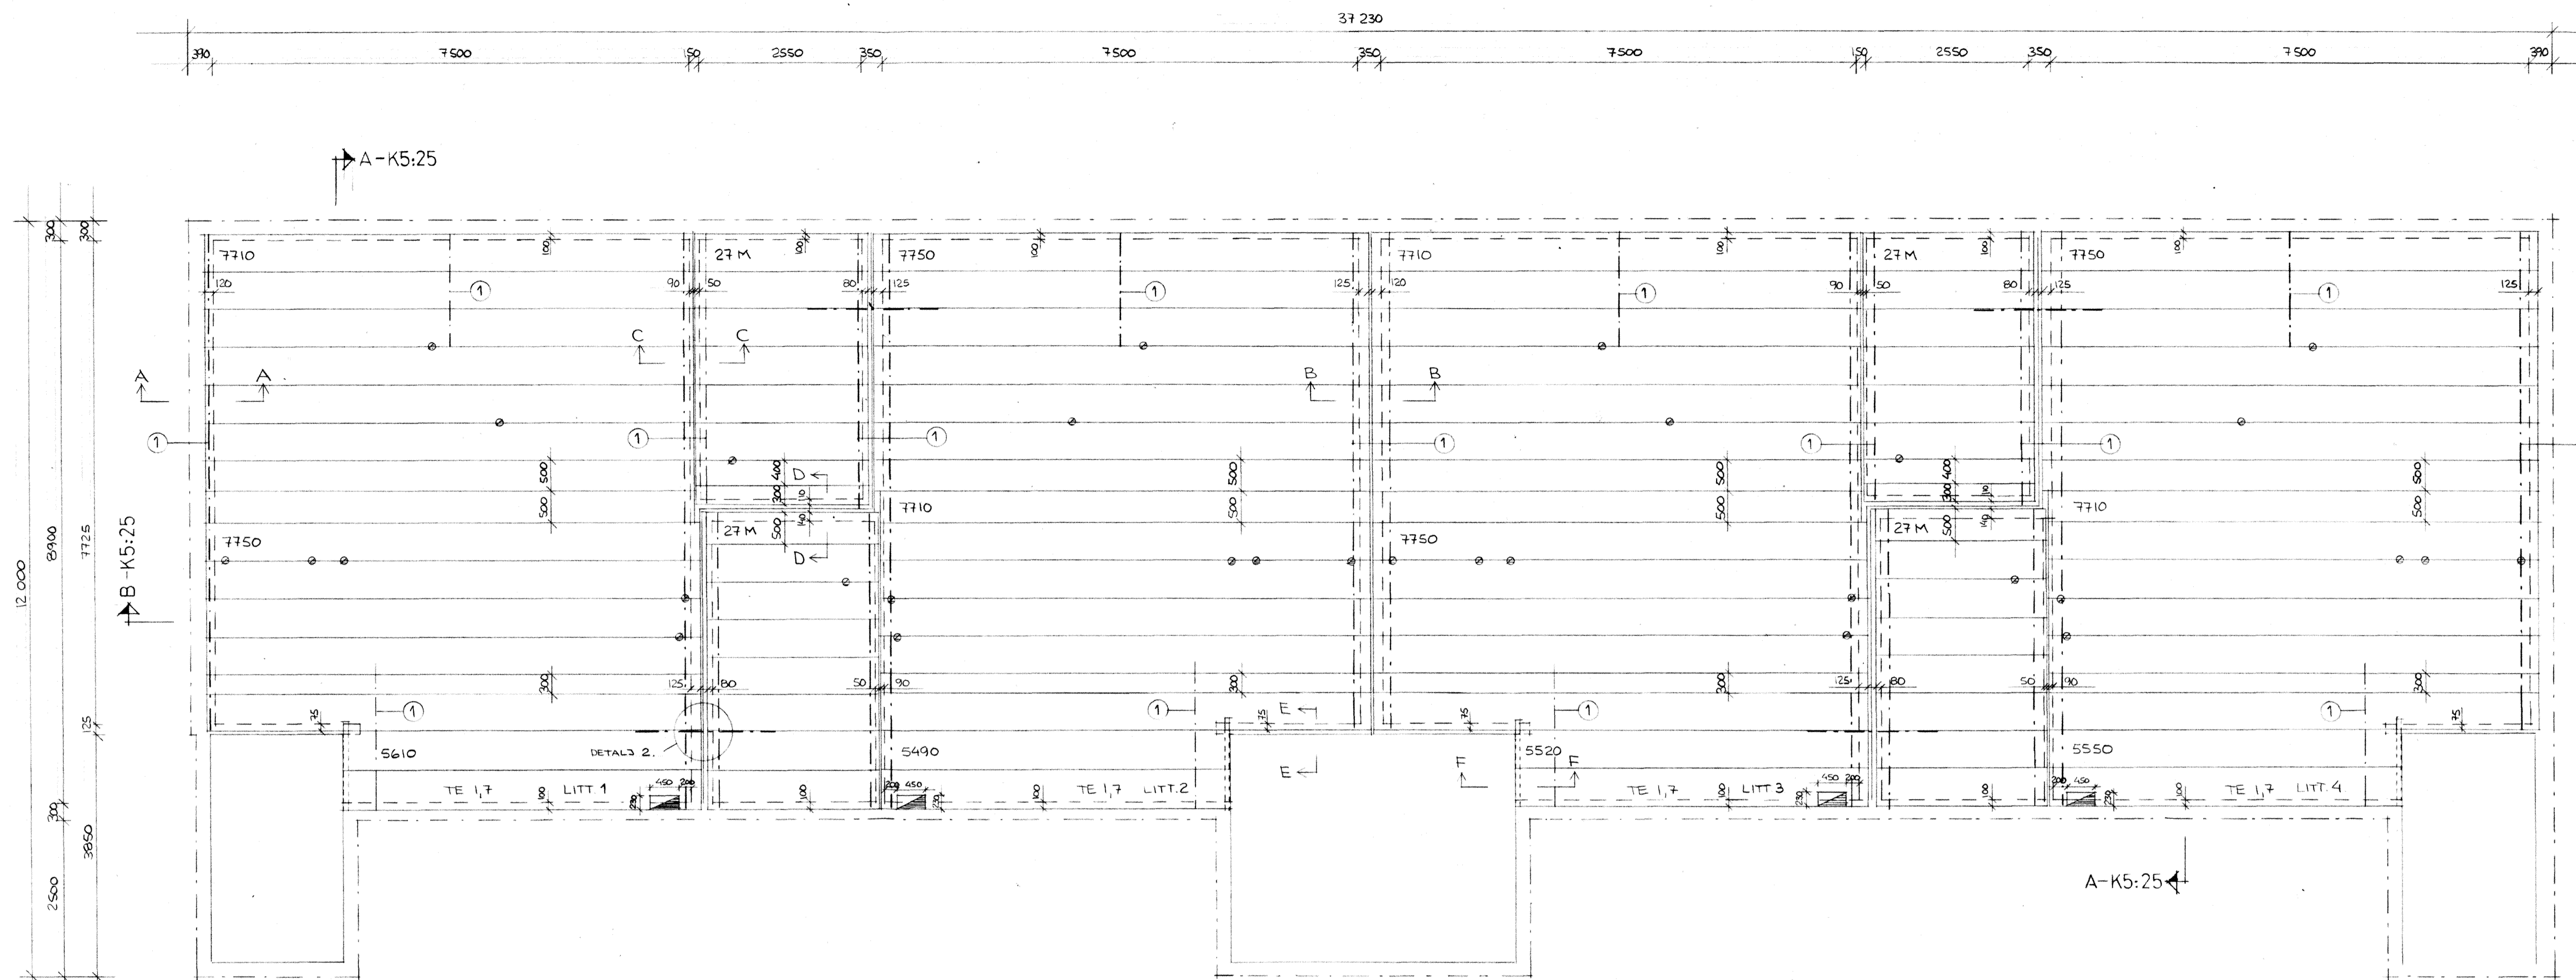


BÄLKLAG ÖVER ÖVRE PLAN 1:50

FORESKRIFTER

MATERIAL: TAKELEMENT KVAL 500 TYP TE 2,1
TJOCKLEK 250 MM, DRÄ EJ ANNAT ANGIVS.

① STRÄCKKÄRKSTAL Ø 10 Ks 40

HÄNVISNINGAR	RITNING K4:1
ALLMÄNNA ANVISNINGAR	" K4:233
ENTREER, PLANER	" K5:26, :27
" SEKTIONER	" K5:28, :29
LÄTTBETONGSTOMME, SEKTIONER	" K5:25
YTTERVÄGGSEKTIONER	" K5:25

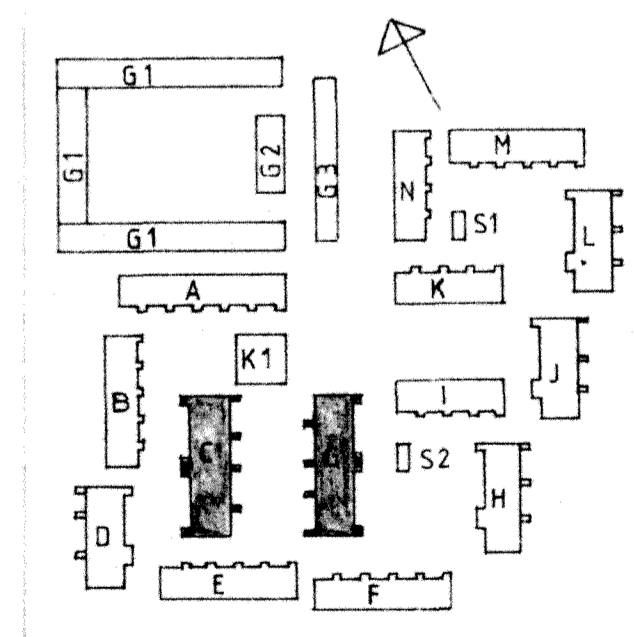

RIKSBYGGEN
PROJEKTERINGSKONTORET I MALMÖ
STADIONSGATAN 10 TEL 040-801 80
BOX 8057 200 41 MALMÖ

OFFERT NR 59800
RITAD AV P. ÅKESSON
KONTROLLERAD AV GRANSKAD AV
MÅLLAD 10.01.02.20

KÄVLINGE HUS C.G
BOGESHOLMSOMRÅDET
KÄVLINGE 7
B3L 300
BÄLKLAG ÖVER ÖVRE PLAN
ARBETSNUMMER 778010
ETAPP RITINGSNUMMER K4:224