



FÖRESKRIFTER
 MATERIAL: STAENDE VÄGGELEMENT KVAL 500 TYP SV
 TJÖCKLEK 250 MM, 200 MM, 150 MM OCH 125 MM.
 BALKAR TYP LB TJÖCKLEK 250 MM OCH 200 MM
 MELLANVÄGGELEMENT TYP ME TJÖCKLEK 100 MM

E=HÖRNELEMENT (ENKELT FÖGSPAR)

MELLANVÄGGELEMENT GJUTS UNDER MED STYVT CEMENTBRUK C1:4.
 STAENDE VÄGGELEMENT MONTERAS I FÖGLIEN.
 DEN HÖRSINTELLA FOGEN MELLAN MELLANVÄGGELEMENT OCH MELLAN-
 BJÄLKLAG RESP TAKBJÄLKLAG LIMMAS.
 DEN VERTIKALA FOGEN MELLAN MELLANVÄGGELEMENT OCH YTTERVÄGG/
 LÄGNETSSKILJANDE VÄGG LIMMAS.

HÄNVISNINGAR
 ALLMÄNNA ANVISNINGAR " RITNING K4:1
 ENTREPREN OCH FÖRRÄD. PLANER " K4:233
 " " " " " K5:26. :27
 " " " " " K5:28. :29
 LÄTTBETONGSTÖMME. SEKTIONER " K5:25
 YTTERVÄGGSEKTIONER " K5:25
 CYKELFÖRRÄD. " K5:22

BOTTENPLAN 1:50

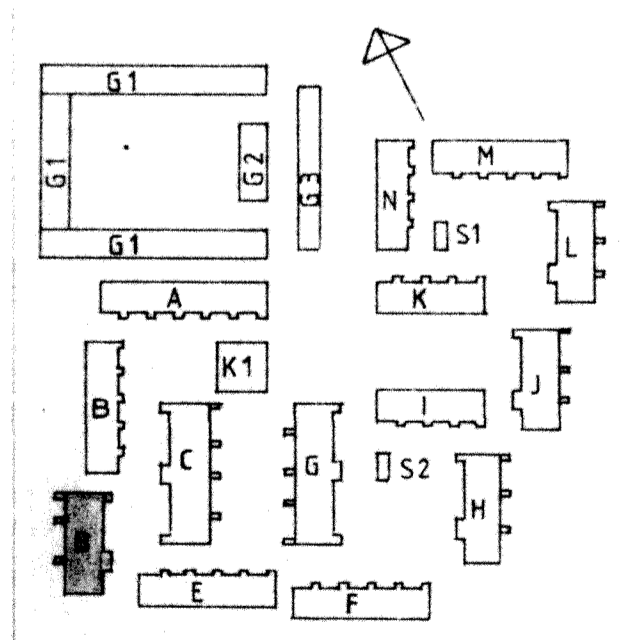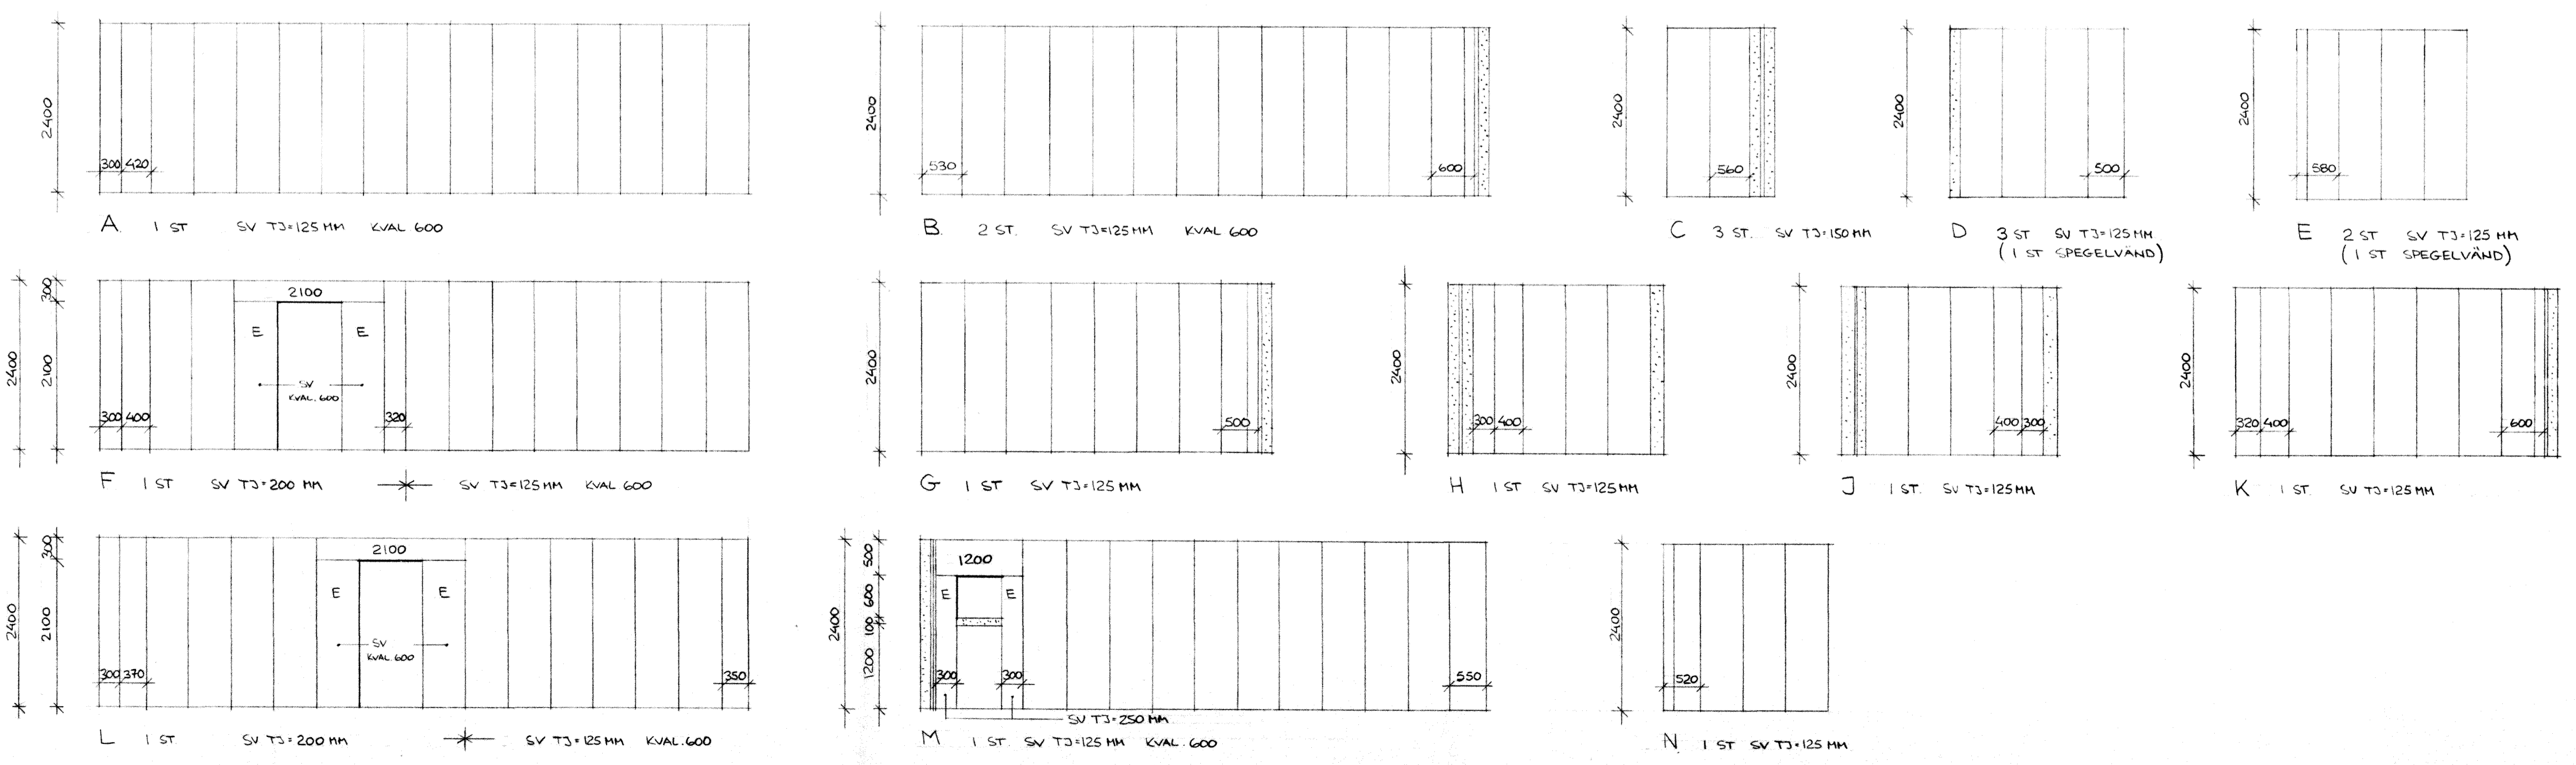

RIKSBYGGEN
 PROJEKTERINGSKONTORET I MALMO
 STADIONGATAN 10 TEL 040-901 80
 BOK 8057 200 41 MALMO

REVIDERING AVSER
 SIGN. DATUM

OFFERT NR 59800

ARBETSNUMMER 778010 ETAPP RITNINGNUMMER K4: 225

REV. ANT.	VÄGGTJÖCKLEKAR	PA	830325
1	REVIDERING AVSER	SIGN.	DATUM
KÄVLINGE HUS D		BÖGESHOLMSOMRÅDET	
KÄVLINGE 7		VÄGGAR	
BOTTENPLAN		RITNINGNUMMER	
778010		K4: 225	