


BOTTENPLAN 1:50

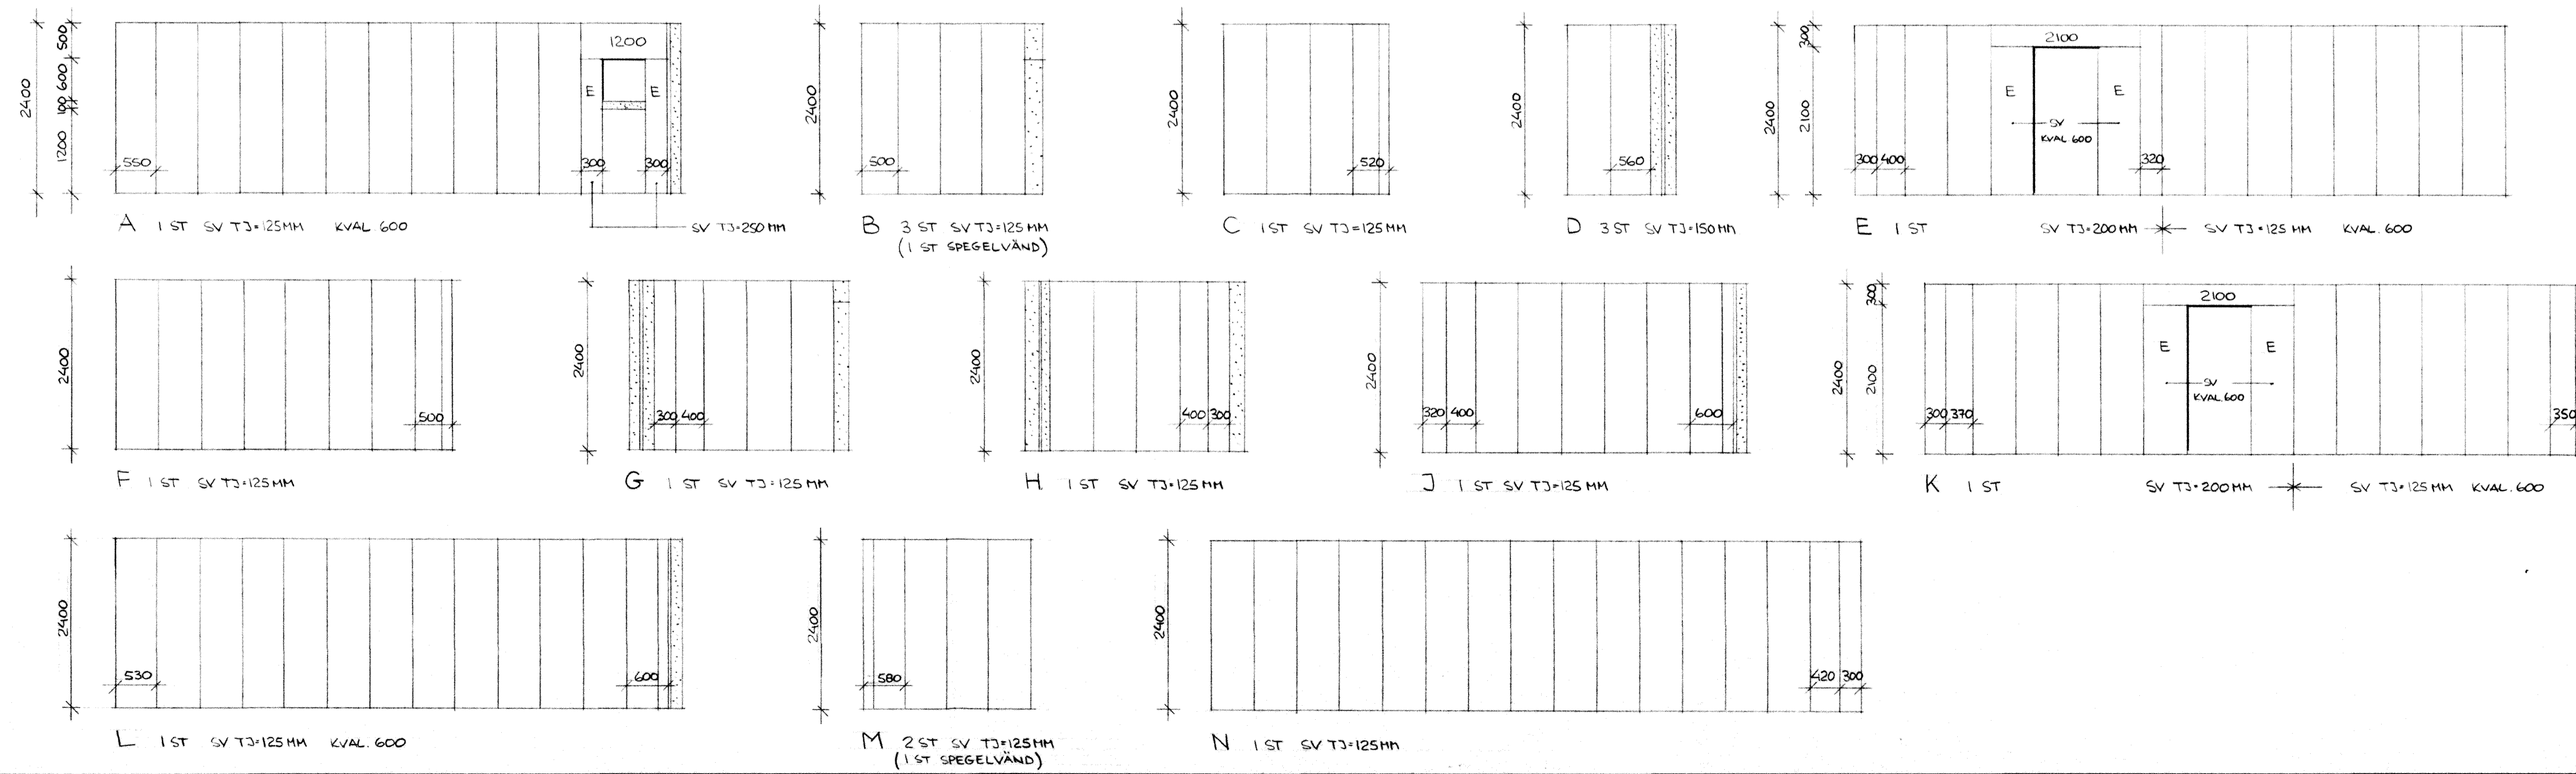

**FÖRESKRIFTER**  
 MATERIAL: STAENDE VÄGGELEMENT KVAL 500 TYP SV  
 TJOCKLEK 250 MM, 200 MM, 150 MM OCH 125 MM  
 BALKAR TYP LB TJOCKLEK 250 MM OCH 200 MM  
 MELLANVÄGGSSELEMENT TYP ME TJOCKLEK 100 MM


E = HÖRNELEMENT (ENKELT FOGSPAR)

MELLANVÄGGSSELEMENT GJUTS UNDER MED STYVT CEMENTBRUK C1:4.  
 STAENDE VÄGGELEMENT MONTERAS I FOGLIM.  
 DEN HÖRISONTELLA FOGEN MELLAN MELLANVÄGGSSELEMENT OCH MELLAN-  
 BJÄLKLAG RESP TAKBJÄLKLAG LIMMAS.  
 DEN VERTIKALA FOGEN MELLAN MELLANVÄGGSSELEMENT OCH YTTERVÄGG/  
 LAGENHETSSKILJANDE VÄGG LIMMAS.

**HÄNVISNINGAR**

ALLMÄNNA ANVISNINGAR	"	K4:233
ENTREER OCH FÖRRÅD. PLANER	"	K5:26, :27
" " SEKTIONER	"	K5:28, :29
LÄTTBETONGSTOMME. SEKTIONER	"	K5:25
YTTERVÄGGSEKTIONER	"	K5:22
CYKELFÖRRÅD	"	

**RITNING K4:1**

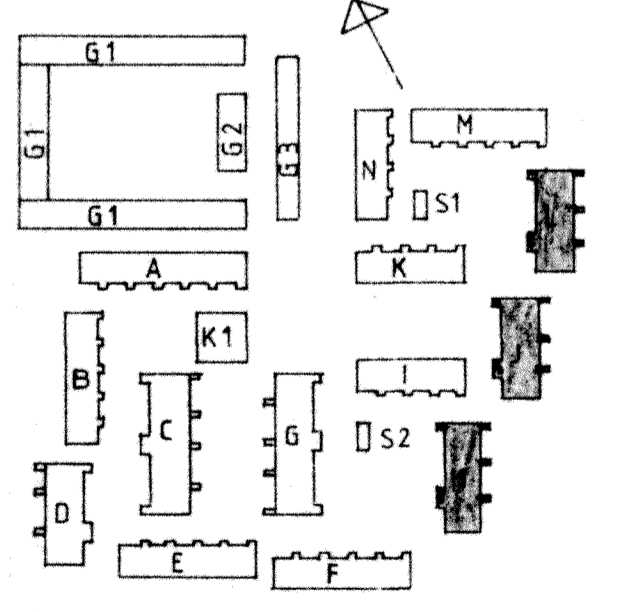

**RIKSBYGGEN**  
 PROJEKTERINGSKONTORET I MALMÖ  
 STADIONGATAN 10 TEL 040-801 80  
 BOX 8057 200 41 MALMÖ

PROJEKTANT: *Henrik Wikström*

OFFERT NR 59800

BYGGNADENS NAMN: **KÄVLINGE HUS H.J.L.**  
 BÖGESHOLMSOMRÅDET  
 KÄVLINGE 7

BYGGNADENS AVSÄFT: **VÄGGAR**

BYGGNADENS ANVÄNDNING: **BOTTENPLAN**

BYGGNADENS LÄGGENDE: **1991.02.20**

REVISOR	REVIDERING AVSER	REVISOR	REVIDERING AVSER
PA	830325	PA	830325
REVISOR	REVIDERING AVSER	REVISOR	REVIDERING AVSER
REVISOR	REVIDERING AVSER	REVISOR	REVIDERING AVSER

ARBETSNUMMER: **778010** ETAPP: **K4:229** REV: **A**