


ÖVRE PLAN 1:50

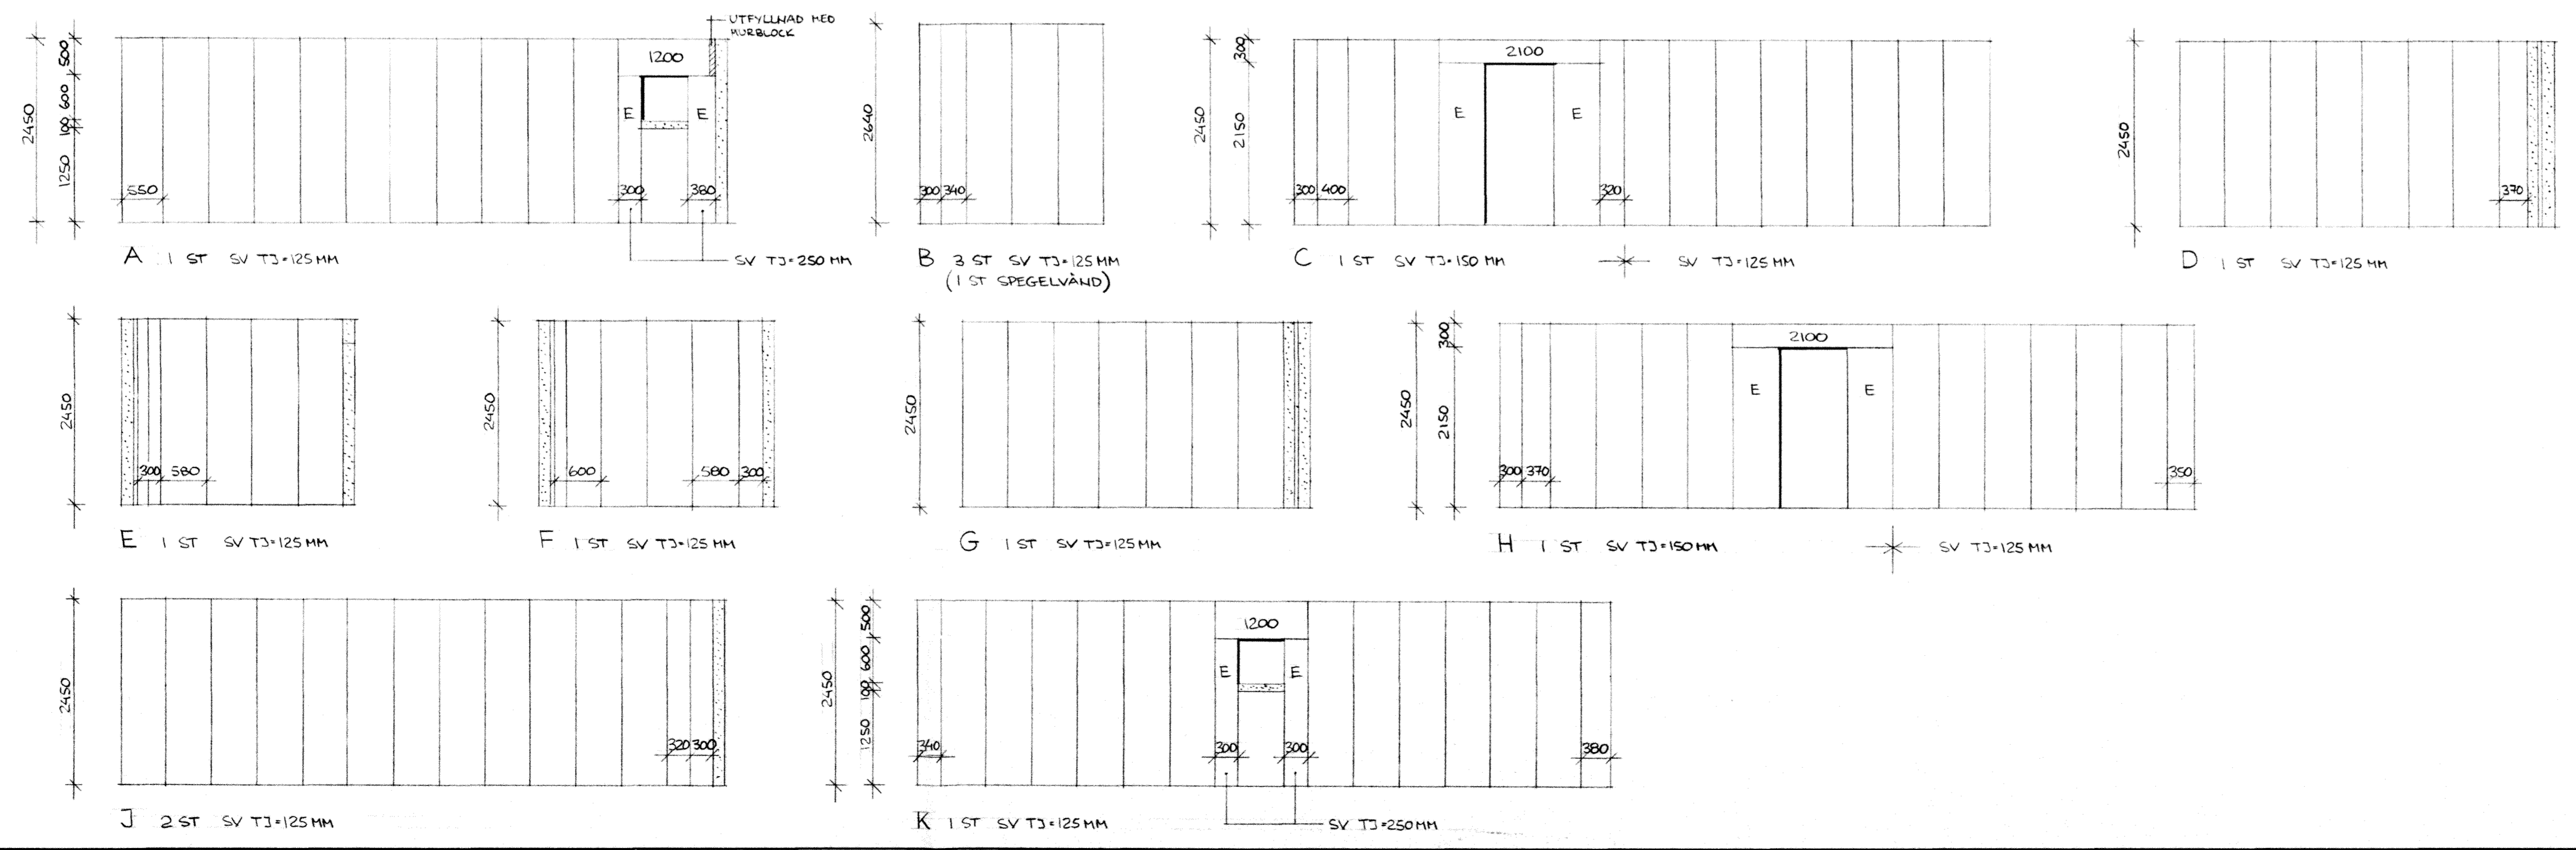

FÖRESKRIFTER
 MATERIAL: STAENDE VÄGGELEMENT KVAL 500 TYP SV
 TJOCKLEK 250 MM OCH 150 MM OCH 125 MM
 BALKAR TYP LB TJOCKLEK 250 MM OCH 150 MM
 MELLANVÄGGELEMENT TYP ME TJOCKLEK 100 MM


E = HÖRNELEMENT (ENKELT FÖGSPAR)

MELLANVÄGGELEMENT GJUTS UNDER MED STYVT CEMENTBRUK C1-4
 STAENDE VÄGGELEMENT MONTERAS I FÖGLIM.
 DEN HORIZONTALA FÖGEN MELLAN MELLANVÄGGELEMENT OCH
 MELLANBALKLAG RESP TAKBALKLAG LIMMAS.
 DEN VERTIKALA FÖGEN MELLAN MELLANVÄGGELEMENT OCH YTTERVÄGG/
 LAGENHETSSKILLJANDE VÄGG LIMMAS.

HRVVISNINGAR

ALLMÄNNA ANVISNINGAR	ENTREER, PLANER	SEKTIONER	LÄTTBETONGSTOMME, SEKTIONER	YTTERVÄGGSEKTIONER

RTNING K4:1
 " K4:233
 " K5:26, :27
 " K5:28, :29
 " K5:25

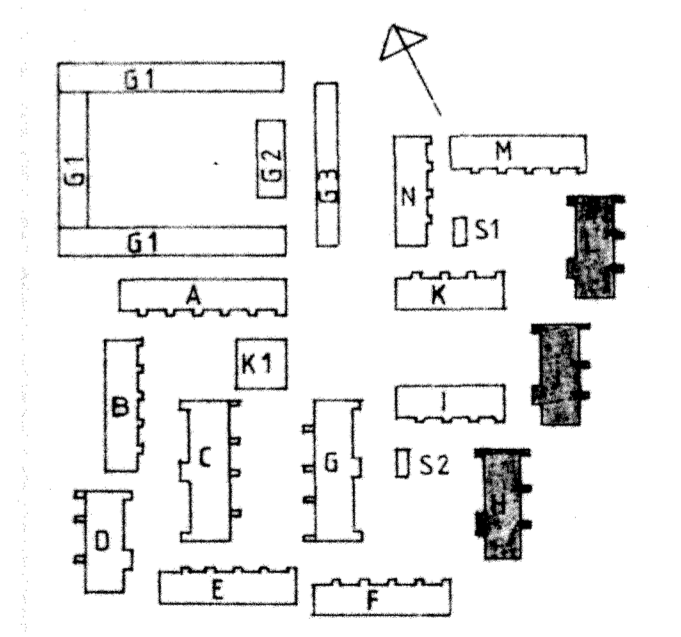

RIKSBYGGEN
 PROJEKTERINGSKONTORET I MALMÖ
 STADIONGATAN 10 TEL. 040-801 60
 BOX 8057 200 41 MALMÖ

OFFERT NR 59800
 KONSTRUERAD AV GRANSKAD AV

REVIDERING AVSER	8/02/20	PA	8/30/25
SIGN.	DATUM	SIGN.	DATUM

KÄVLINGE HUS H.J.L
 BÖGESHOLMSOMRÅDET
 KÄVLINGE 7
 VÄGGAR
 ÖVRE PLAN

ARBETSNUMMER	ETAPP	RITNINGNUMMER	REV.
778010		K4:231	A